


GRUNNMÝND 2. OG 3. HÆÐAR

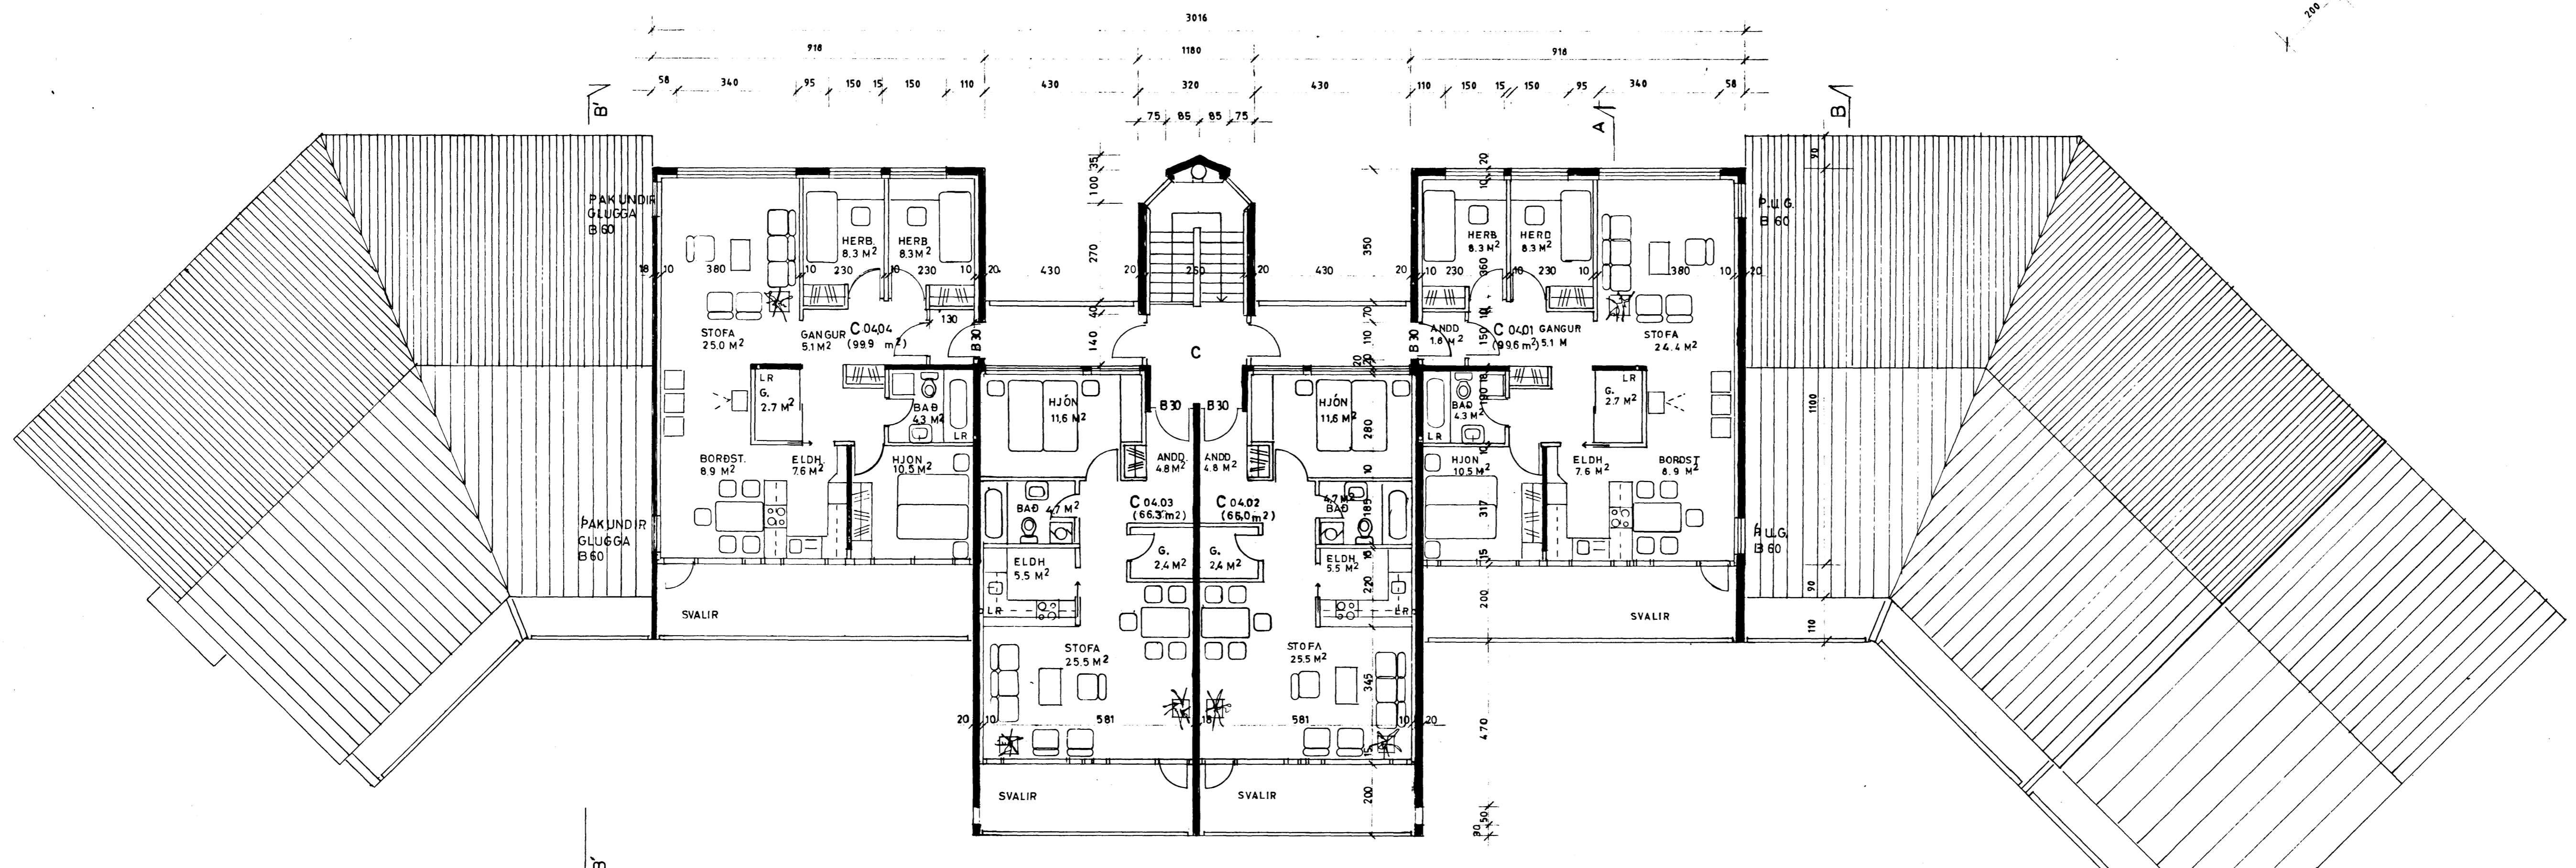

GRUNNMÝND 4. HÆÐAR

- ④ B 60 Á PAK 24.6.91
- ③ BREYTT 10.10.90 NUMER ÍBÚÐA
- ② YFIRFARIÐ 20.9.90
- ① BREYTT 25.5.90, BAETT MÁLUM, MERKINGAR, KLÍÐ