



Samblykt á fundi bygginga-
nefndar 19. 1993.
BYGGINGAFLUTRÚN
Í HAFNARFIRDI
Egund: Hótel
Aðili: samþykki mörðugard.

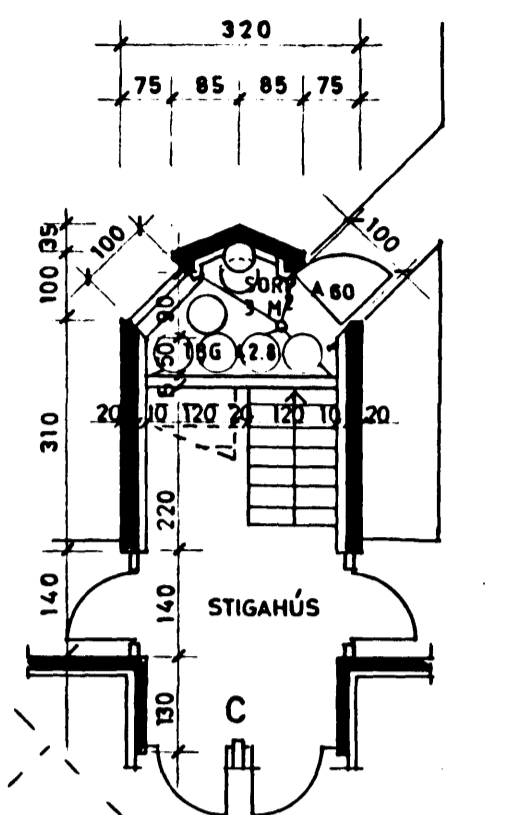

GRUNNMYND SORPG.

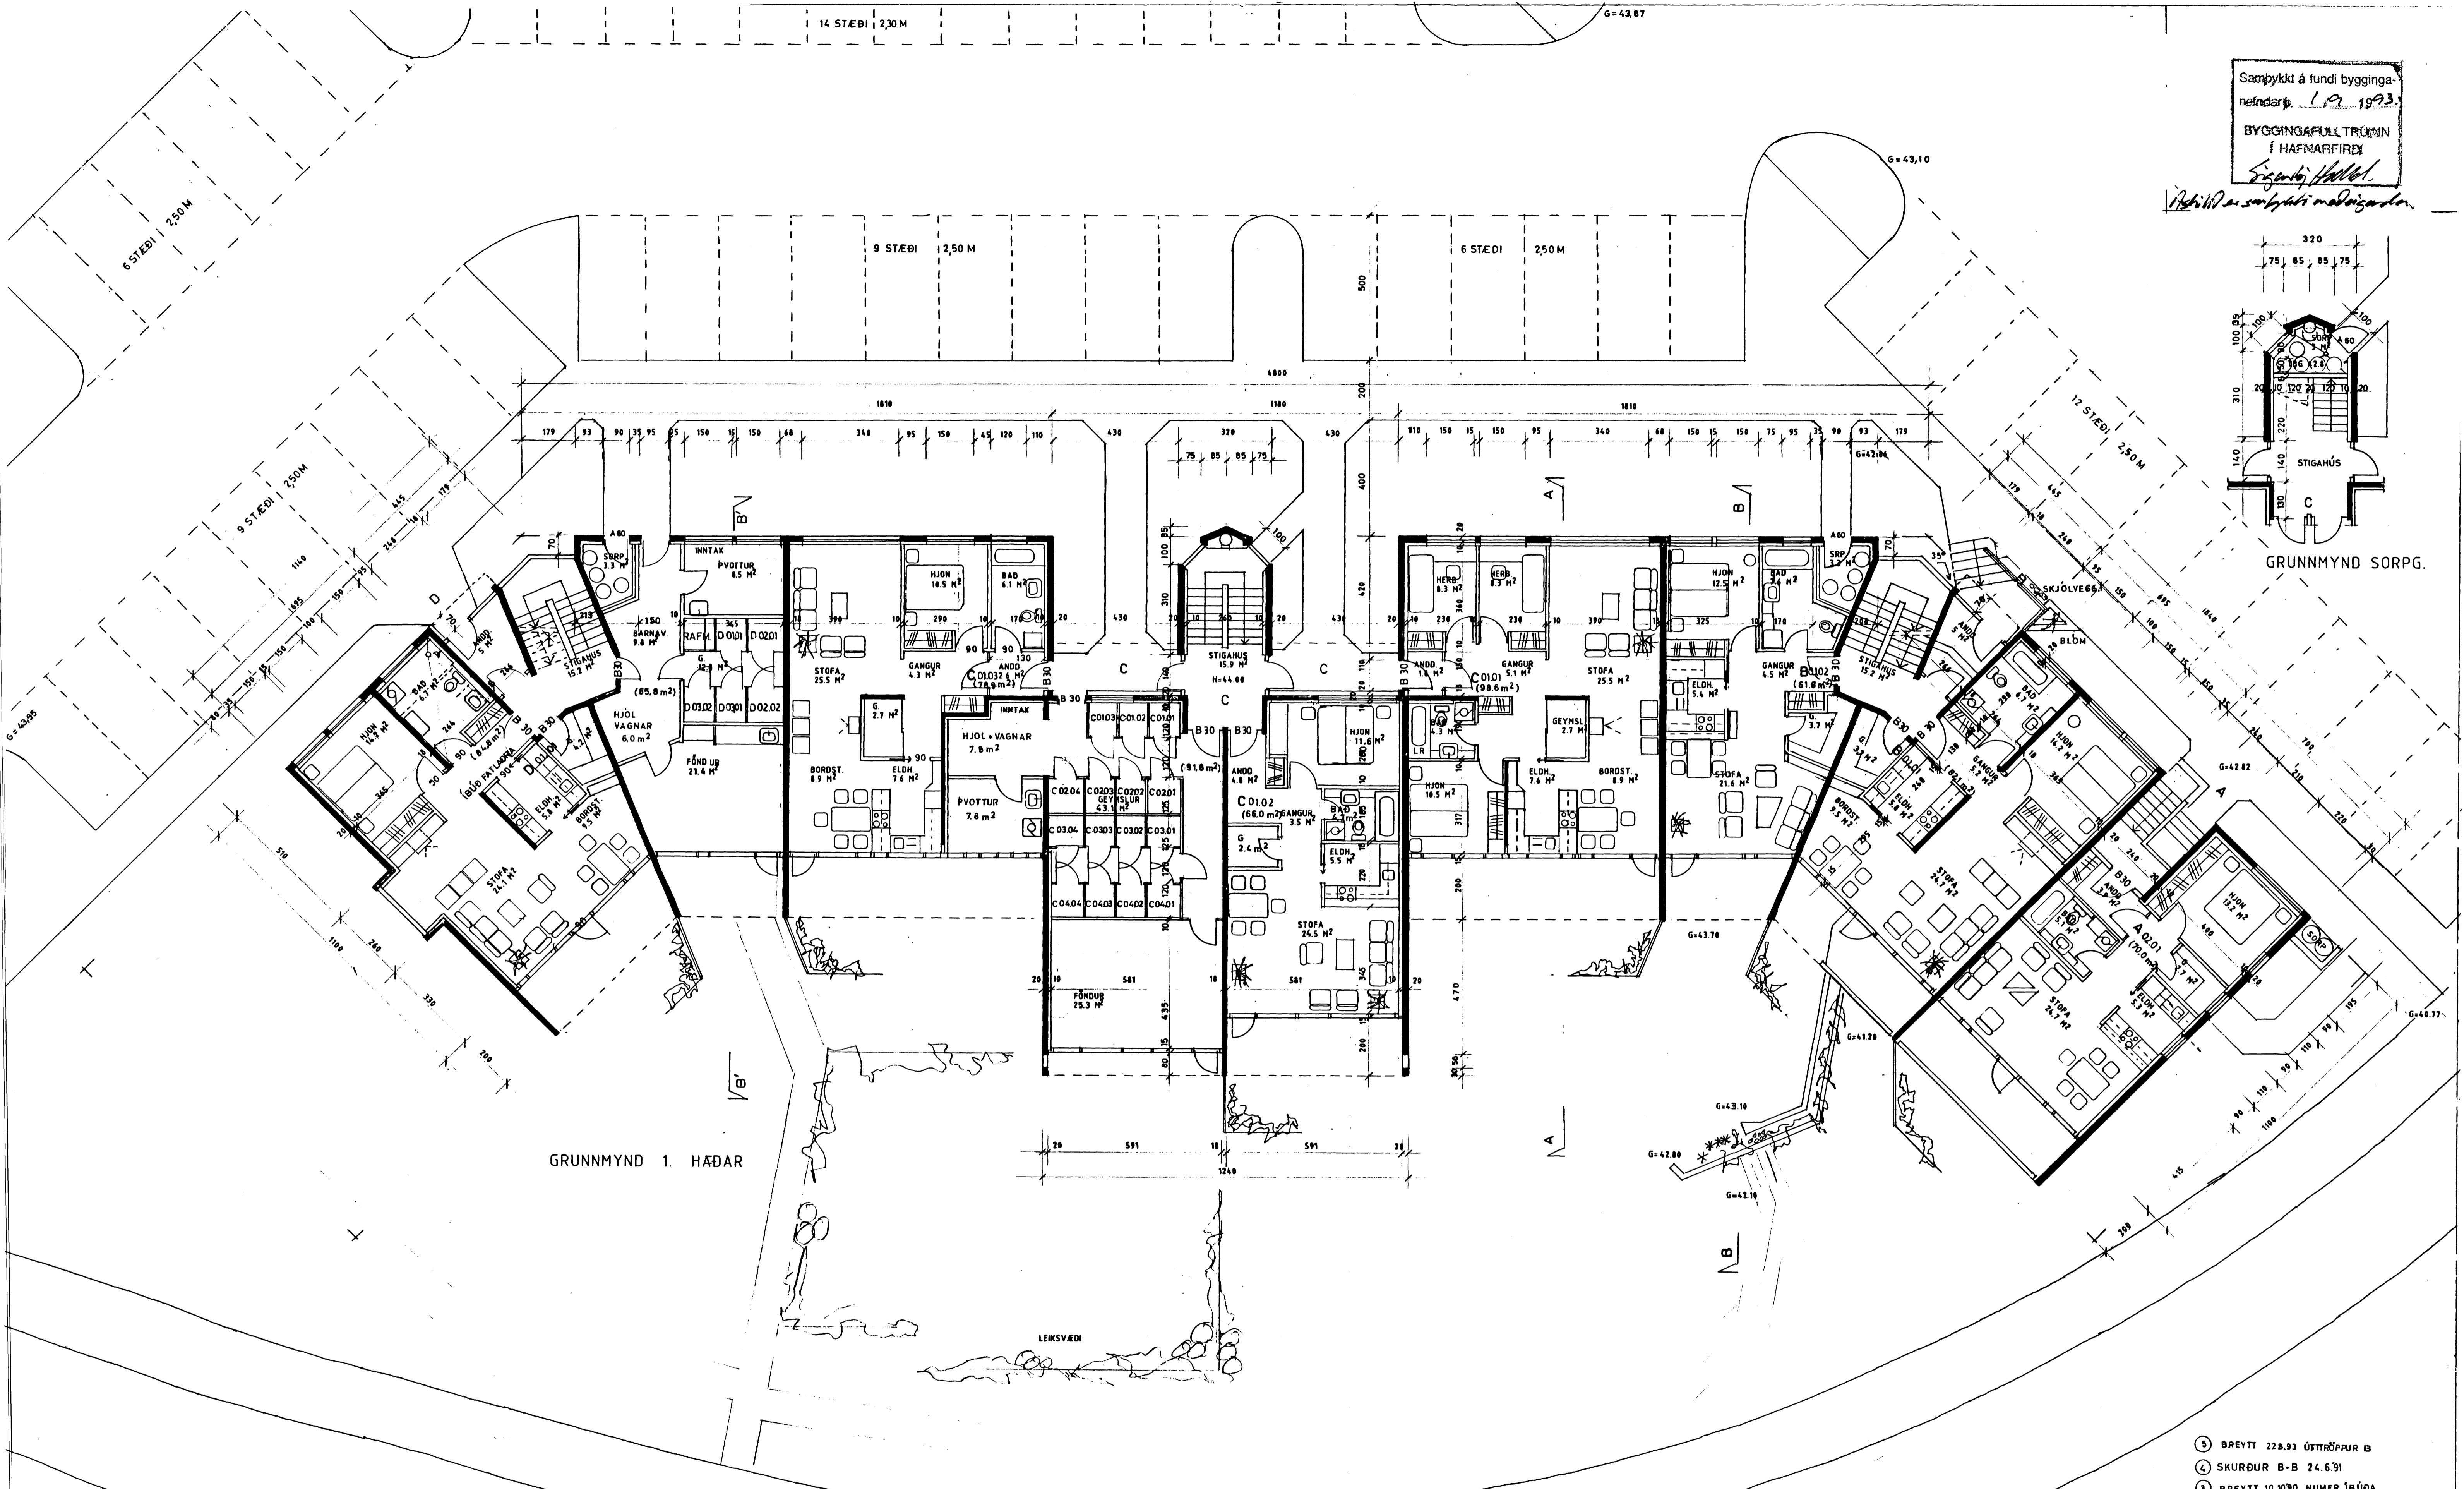

GRUNNMYND 1. HÆÐAR

- ③ BREYTT 22.8.93 ÚSTIRÞRUPUR B
- ④ SKURÐUR B-B 24.6.91
- ② BREYTT 10.10.90 NUMER 1BÚÐA
- ② YFIRFARIÐ 20. 9.90
- ① BREYTT 25.5.90,BAETT MÁLUM,MERKINGAR,KÓTAR

AII ALFHOLT 56
HAFNARFIRDI.

GRUNNMYND 1. HÆÐAR M. 1: 100

HAUKUR A. VIKTORSSON, ARKITEKT F.A.I. LÁGHÚLA 7. 108 RVÍK. S. 82727
HARALDUR V. HARALDSS. ARKITEKT F.A.I. LÁGHÚLA 7. 108 RVÍK. S. 689909
fræðingur: Haukur A. Viktorsson REYKJAVÍK APRIL 1990