


SKÝRINGAR:

LÖÐAMÖRK ÁLFHOLTS 56 ERU SKV MÆLIBLADI
 PUNKTAR 167, 37, 39, 40, 887, 28, 29, 30, 31, 32, 33, 758, 166.
 KANTSTEINN (15 CM HÁR) VID BÍLASTÆÐI
 GANGSTETT MILLI HÜSS OG BÍLASTÆÐIS SÉ STEYPT
 7 CM ÞYKK.
 GANGSTÍGAR A LÖÐ SÉU HELLULAGÐIR (40 x 40 x 5)
 60 CM FROSTÞOLINN FYLING UNDIR HELLUR.
 HELLUR VID 'IBÚÐIR 40 x 40 x 5
 GRASSVÆÐI SKAL ÞEKJA

BÍLASTÆÐI:

BÍLASTÆÐAFJÖLDI SKV. SKIPULAGSSKILMÁLUM
 'IBÚÐIR ≤ 70 m² 14 STK x 1,5 = 21
 'IBÚÐIR > 70 m² 14 " x 1,75 = 24,5
 SAMTALS 45,5 STK. → 52 STÆÐI
 + VIÐBÖT EF ÞÖRF KREFUR: 28 x 0,25 = 7 STK.

FJÖLDI BÍLASTÆÐA: (2,5 m STÆÐI) ER 52
 (3,0 m " ") " 1
 SAMTALS STÆÐAFJÖLDI 53

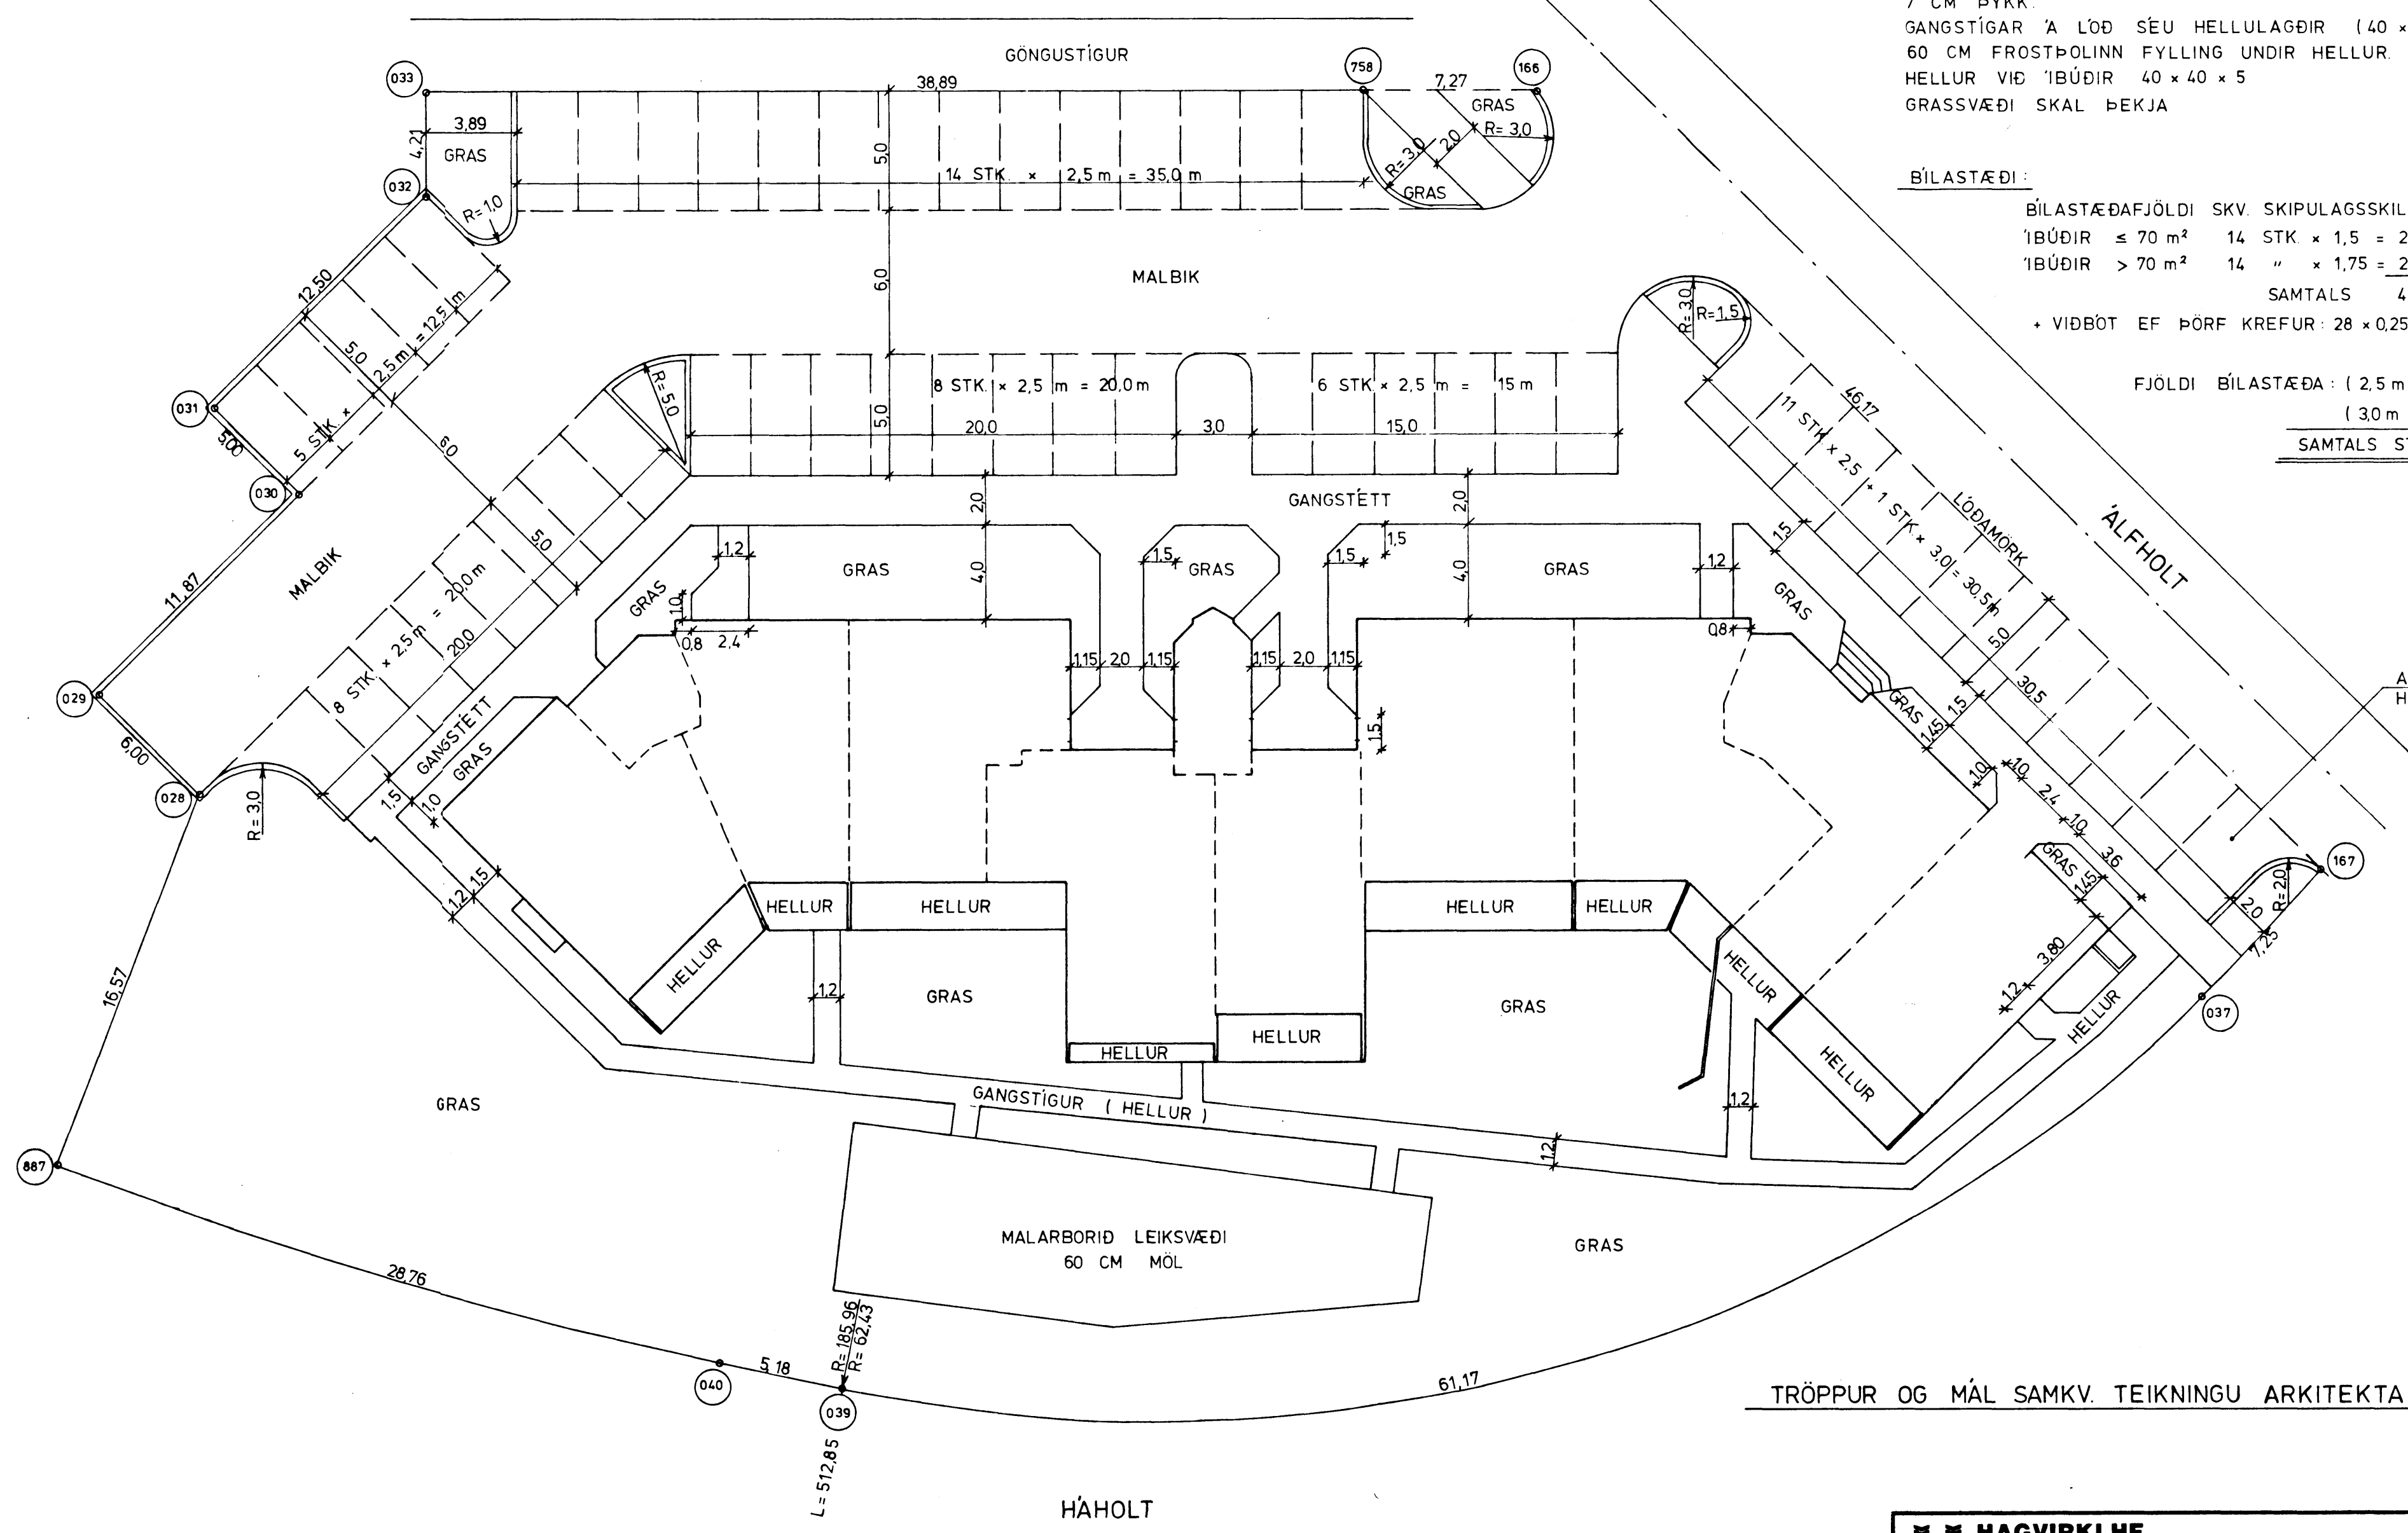

TRÖPPUR OG MÁL SAMKV. TEIKNINGU ARKITEKTA

<p>HAGVIRKI HF VERKTAKI VERKHÖNNUN SKÚTAHRAUN 2 - 220 HAFNARFIRÐI - SÍMI 53999</p>	Verk nr. FB 611
	Teikning nr. 6.1
ÁLFHOLT 56, HAFNARFIRÐI MÁLSETNING	
Mælikvarði 1:200	Dagsetning JÚNÍ '91
Hannað	Teiknað
Yfirfarið	Samþykkt

BREYTT 7. 8. '91