

SKÝRINGAR

LÖÐAMÖRK ÁLFHOLTS 56 ERU SKV MÆLIBLADI
 PUNKTAR 167, 37, 39, 40, 887, 28, 29, 30, 31, 32, 33, 758, 166.
 KANTSTEINN (15 CM HÆR) VID BÍLASTÆÐI
 GANGSTETT MILLI HÚSS OG BÍLASTÆÐIS SÉ STEYPT
 7 CM ÞYKK.
 GANGSTÍGAR Á LÖÐ SÉU HELLULAGÐIR (40 x 40 x 5)
 60 CM FROSTÞOLINN FYLLING UNDIR HELLUR.
 HELLUR VID 'IBÚÐIR 40 x 40 x 5
 GRASSVÆÐI SKAL ÞEKJA


BÍLASTÆÐI:

BÍLASTÆÐAFJÖLDI SKV. SKIPULAGSSKILMÁLUM
 'IBÚÐIR ≤ 70 m² 14 STK x 1,5 = 21
 'IBÚÐIR > 70 m² 14 " x 1,75 = 24,5
 SAMTALS 45,5 STK
 + VIÐBÖT EF ÞÖRF KREFUR: 28 x 0,25 = 7 STK

52 STÆÐI

FJÖLDI BÍLASTÆÐA: (2,5 m STÆÐI) ER 52
 (3,0 m " ") " 1

SAMTALS STÆÐAFJÖLDI 53

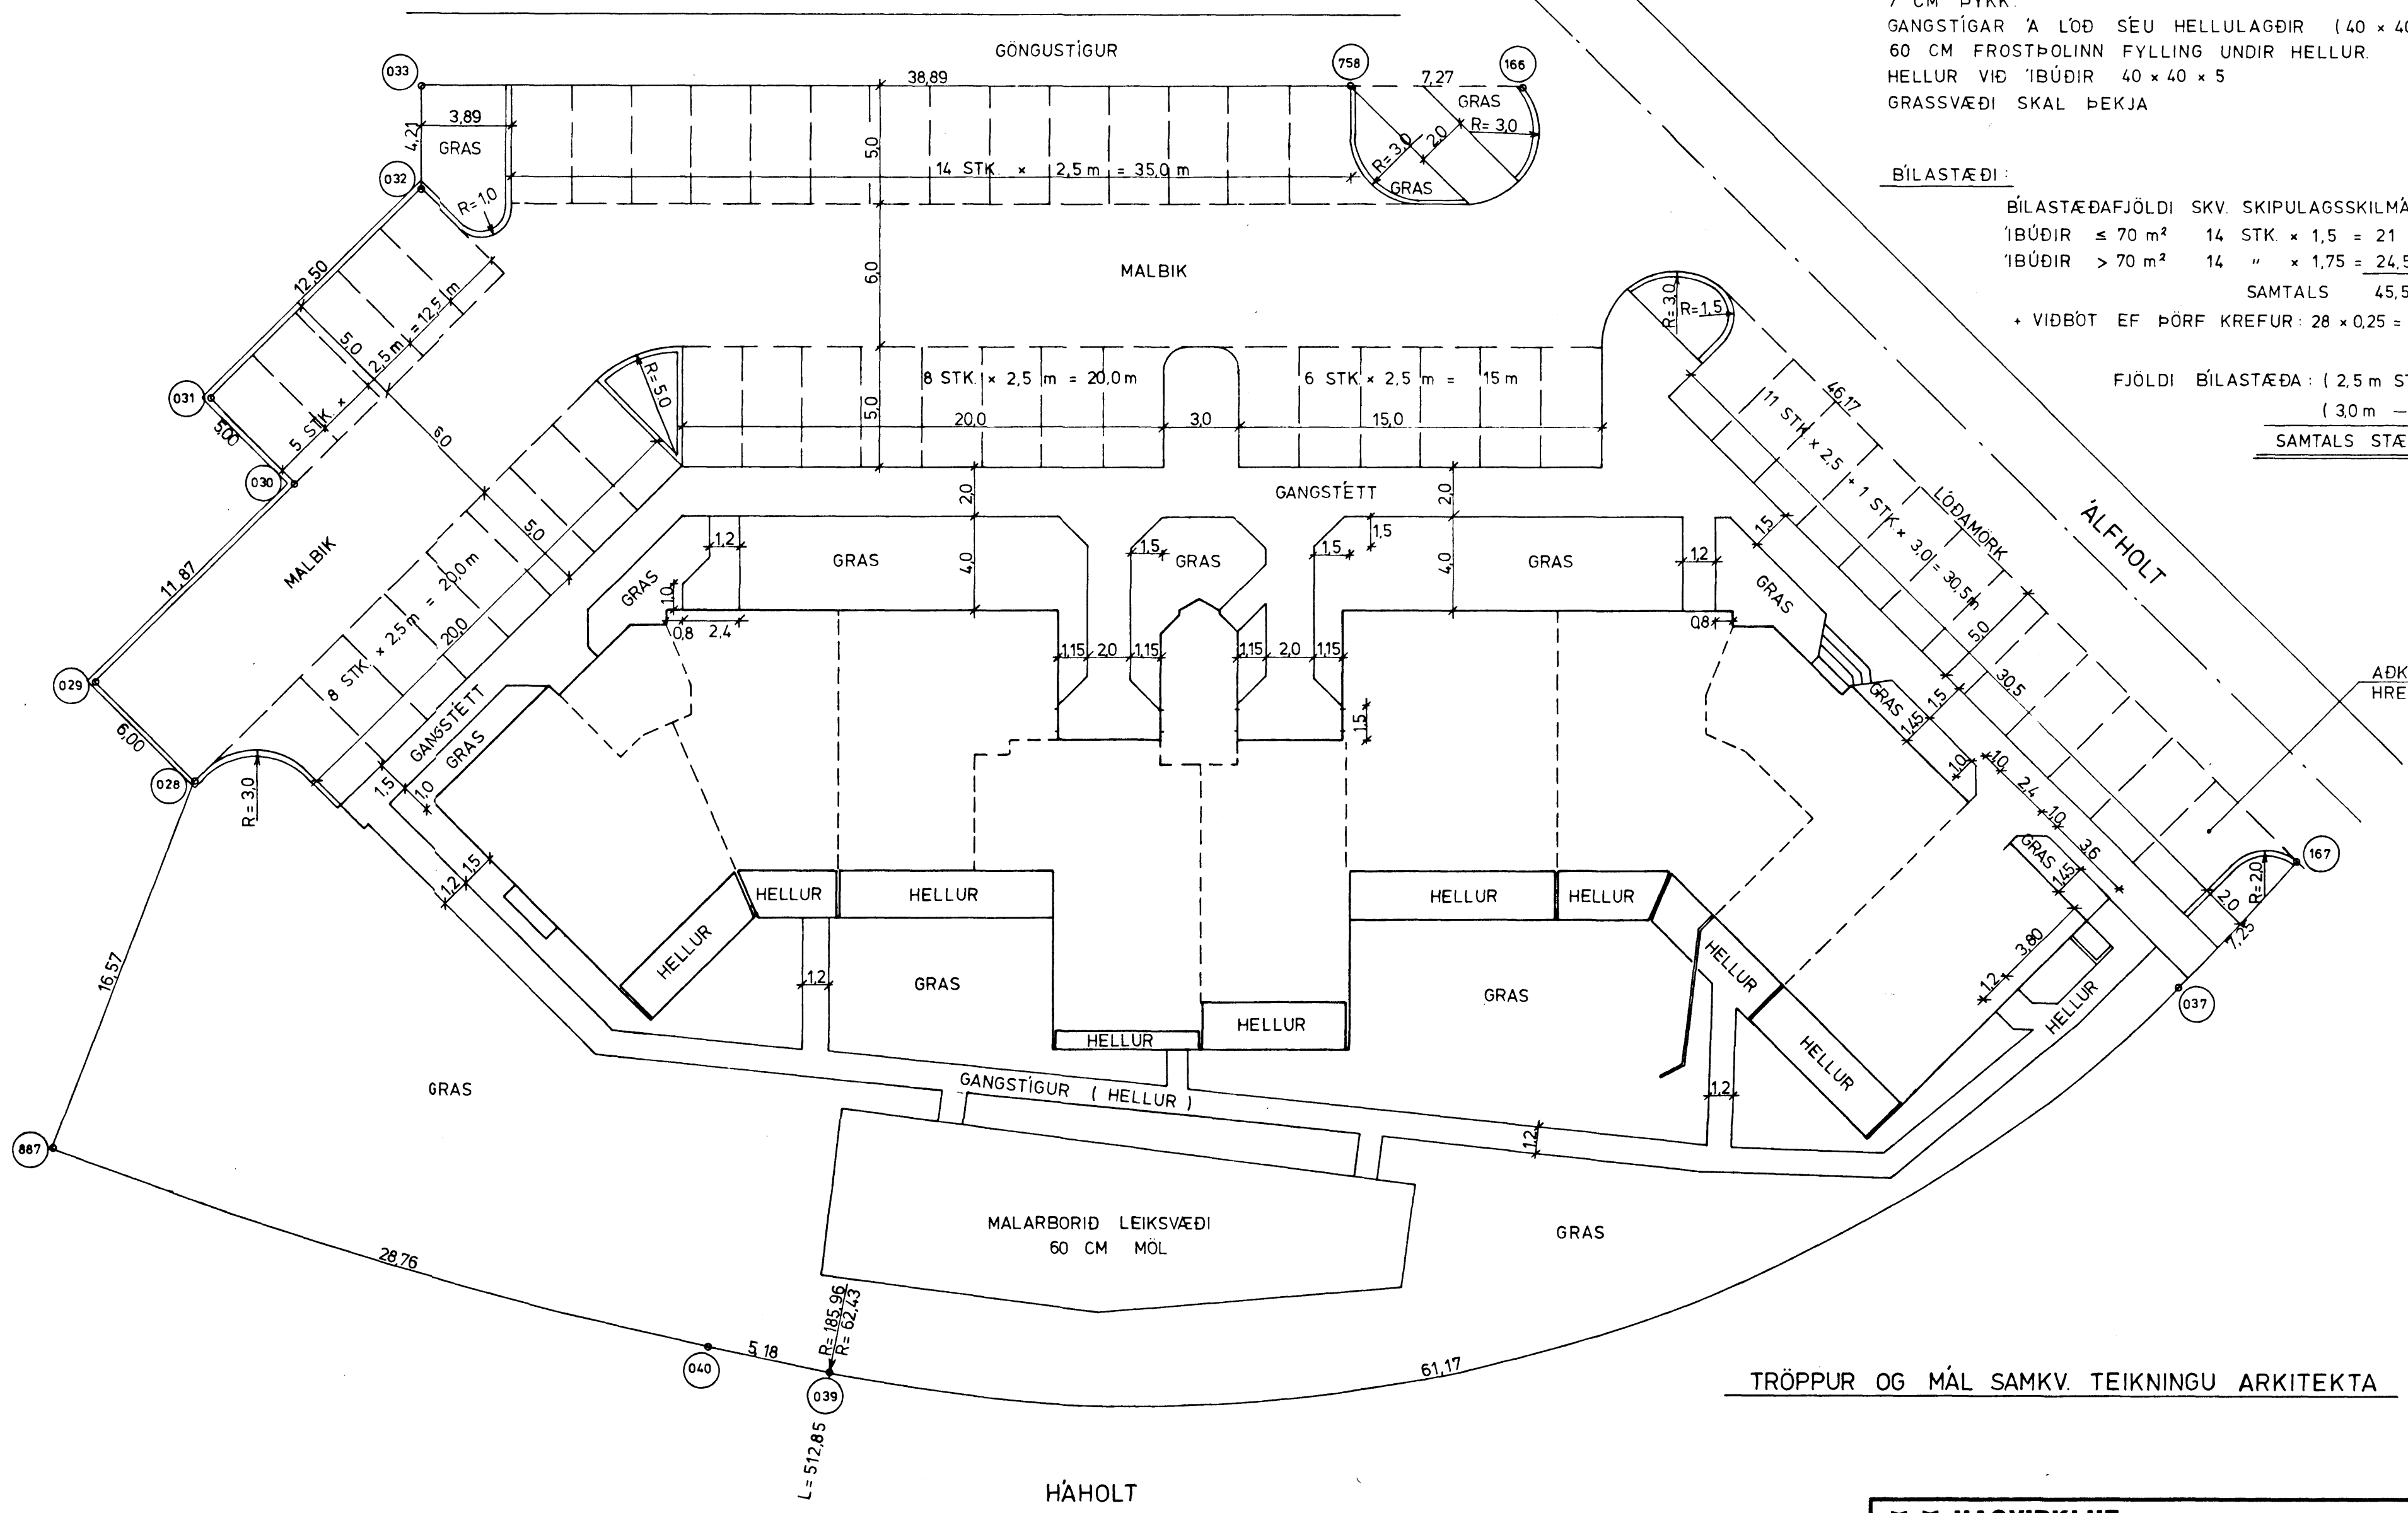

ADKOMA FYRIR HREYFIHAMLADA

TRÖPPUR OG MÁL SAMKV. TEIKNINGU ARKITEKTA

BREYTT 7. 8. '91

<p>HAGVIRKI HF VERKTAKI VERKHÖNNUN SKÚTAHRAUN 2 - 220 HAFNARFIRÐI - SÍMI 53999</p>	Verk nr. FB 611
	Teikning nr. 6.1
<p>ÁLFHOLT 56, HAFNARFIRÐI MÁLSETNING</p>	
Mælikvarði 1: 200	
Dagsetning JÚNÍ '91	
Hannað	Teiknað
Yfirfarið	Samþykkt

Asmundur Sigvaldsson