


SKÝRINGAR:

LÖÐAMÖRK ÁLFHOLTS 56 ERU SKV MÆLIBLADI  
 PUNKTAR 167, 37, 39, 40, 887, 28, 29, 30, 31, 32, 33, 758, 166.  
 KANTSTEINN (15 CM HÁR) VÍÐ BÍLASTÆÐI  
 GANGSTETT MILLI HÚSS OG BÍLASTÆÐIS SÉ STEYPT  
 7 CM ÞYKK.  
 GANGSTÍGAR Á LÖÐ SÉU HELLULAGÐIR (40 x 40 x 5)  
 60 CM FROSTÞOLINN FYLLING UNDIR HELLUR.  
 HELLUR VÍÐ ÍBÚÐIR 40 x 40 x 5  
 GRASSVÆÐI SKAL ÞEKJA

BÍLASTÆÐI:

BÍLASTÆÐAFJÖLDI SKV. SKIPULAGSSKILMÁLUM  
 ÍBÚÐIR ≤ 70 m<sup>2</sup> 14 STK. x 1,5 = 21  
 ÍBÚÐIR > 70 m<sup>2</sup> 14 " x 1,75 = 24,5  
 SAMTALS 45,5 STK. → 52 STÆÐI  
 + VIÐBÖT EF ÞÖRF KREFUR: 28 x 0,25 = 7 STK

FJÖLDI BÍLASTÆÐA: (2,5 m STÆÐI) ER 52  
 (3,0 m " " ) " 1  
 SAMTALS STÆÐAFJÖLDI 53

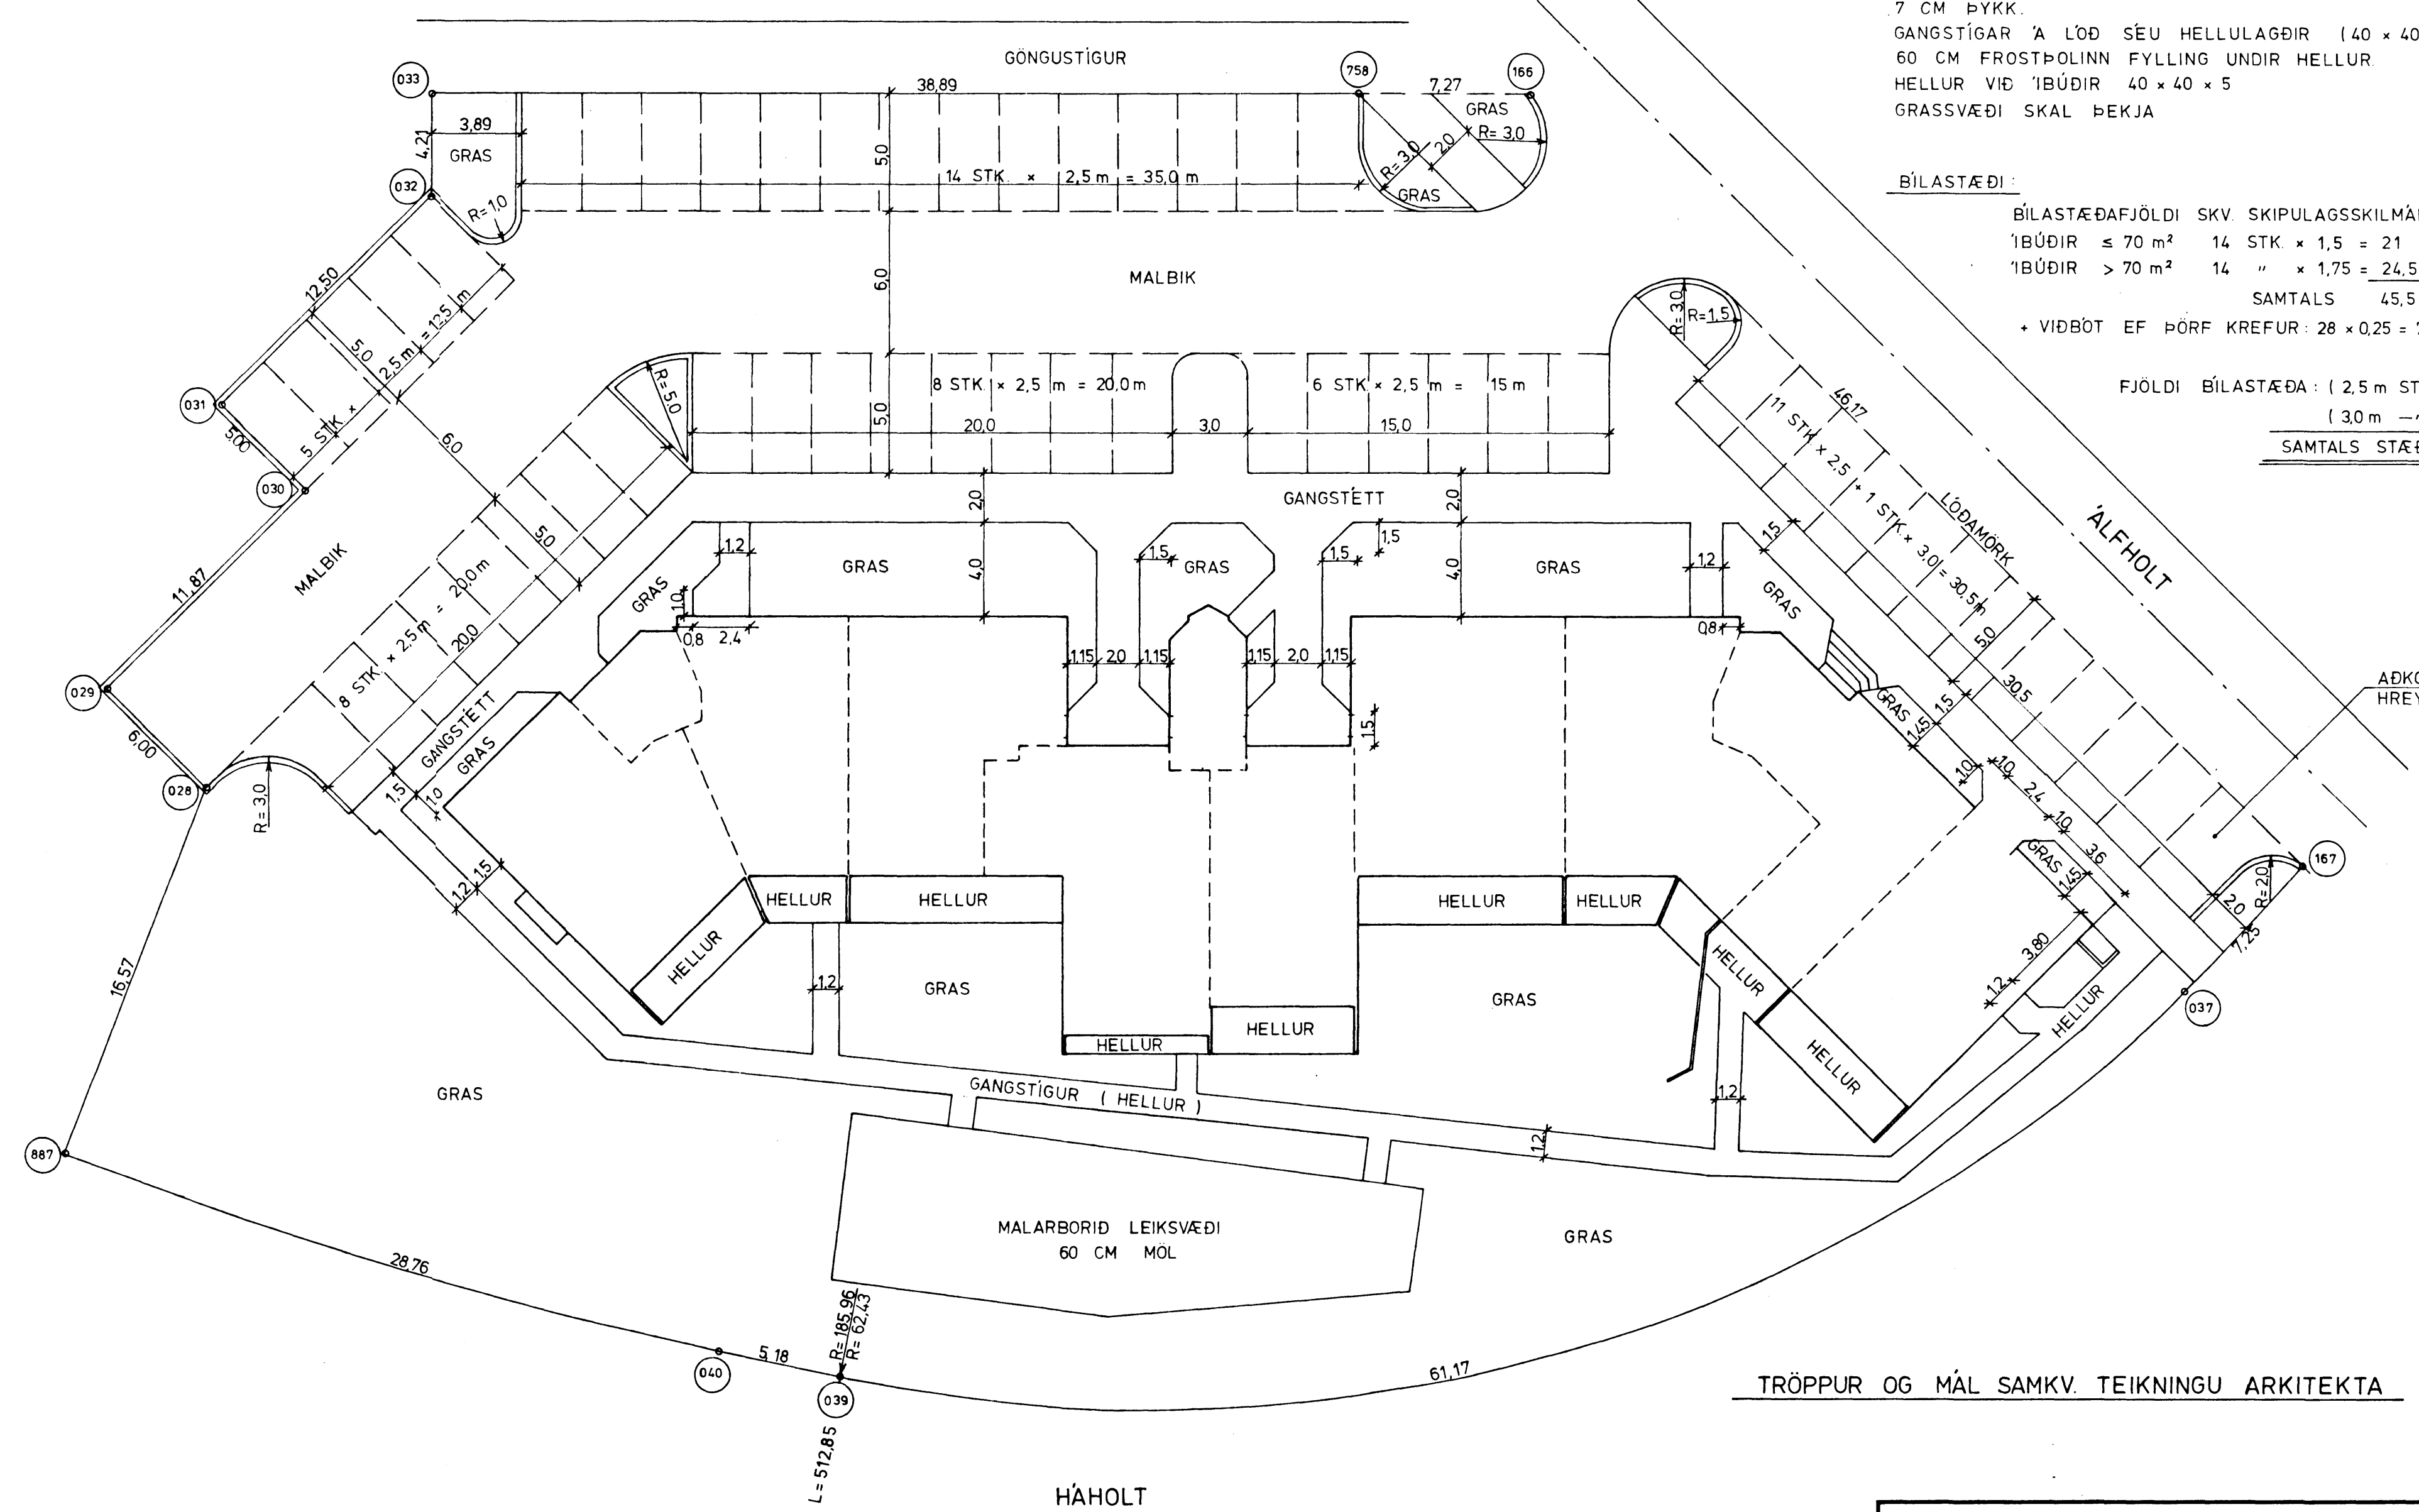

AÐKOMA FYRIR  
 HREYFIHAMLADA

TRÖPPUR OG MÁL SAMKV. TEIKNINGU ARKITEKTA

<b>HAGVIRKI HF</b> VERKTAKI VERKHÖNNUN SKÚTAHRAUN 2 - 220 HAFNARFIRÐI - Sími 53999	Verk nr. FB 611
	Teikning nr. 6.1
ÁLFHOLT 56, HAFNARFIRÐI MÁLSETNING	Mælikvarði 1:200
	Dagsetning JÚNÍ '91
Hannað <input checked="" type="checkbox"/> Teiknað <input checked="" type="checkbox"/> Yfirfarið <input checked="" type="checkbox"/> Samþykkt <input checked="" type="checkbox"/>	BREYTT 7. 8. '91

*Asmundur Sigvaldason*