


GRUNNMYND 1:50

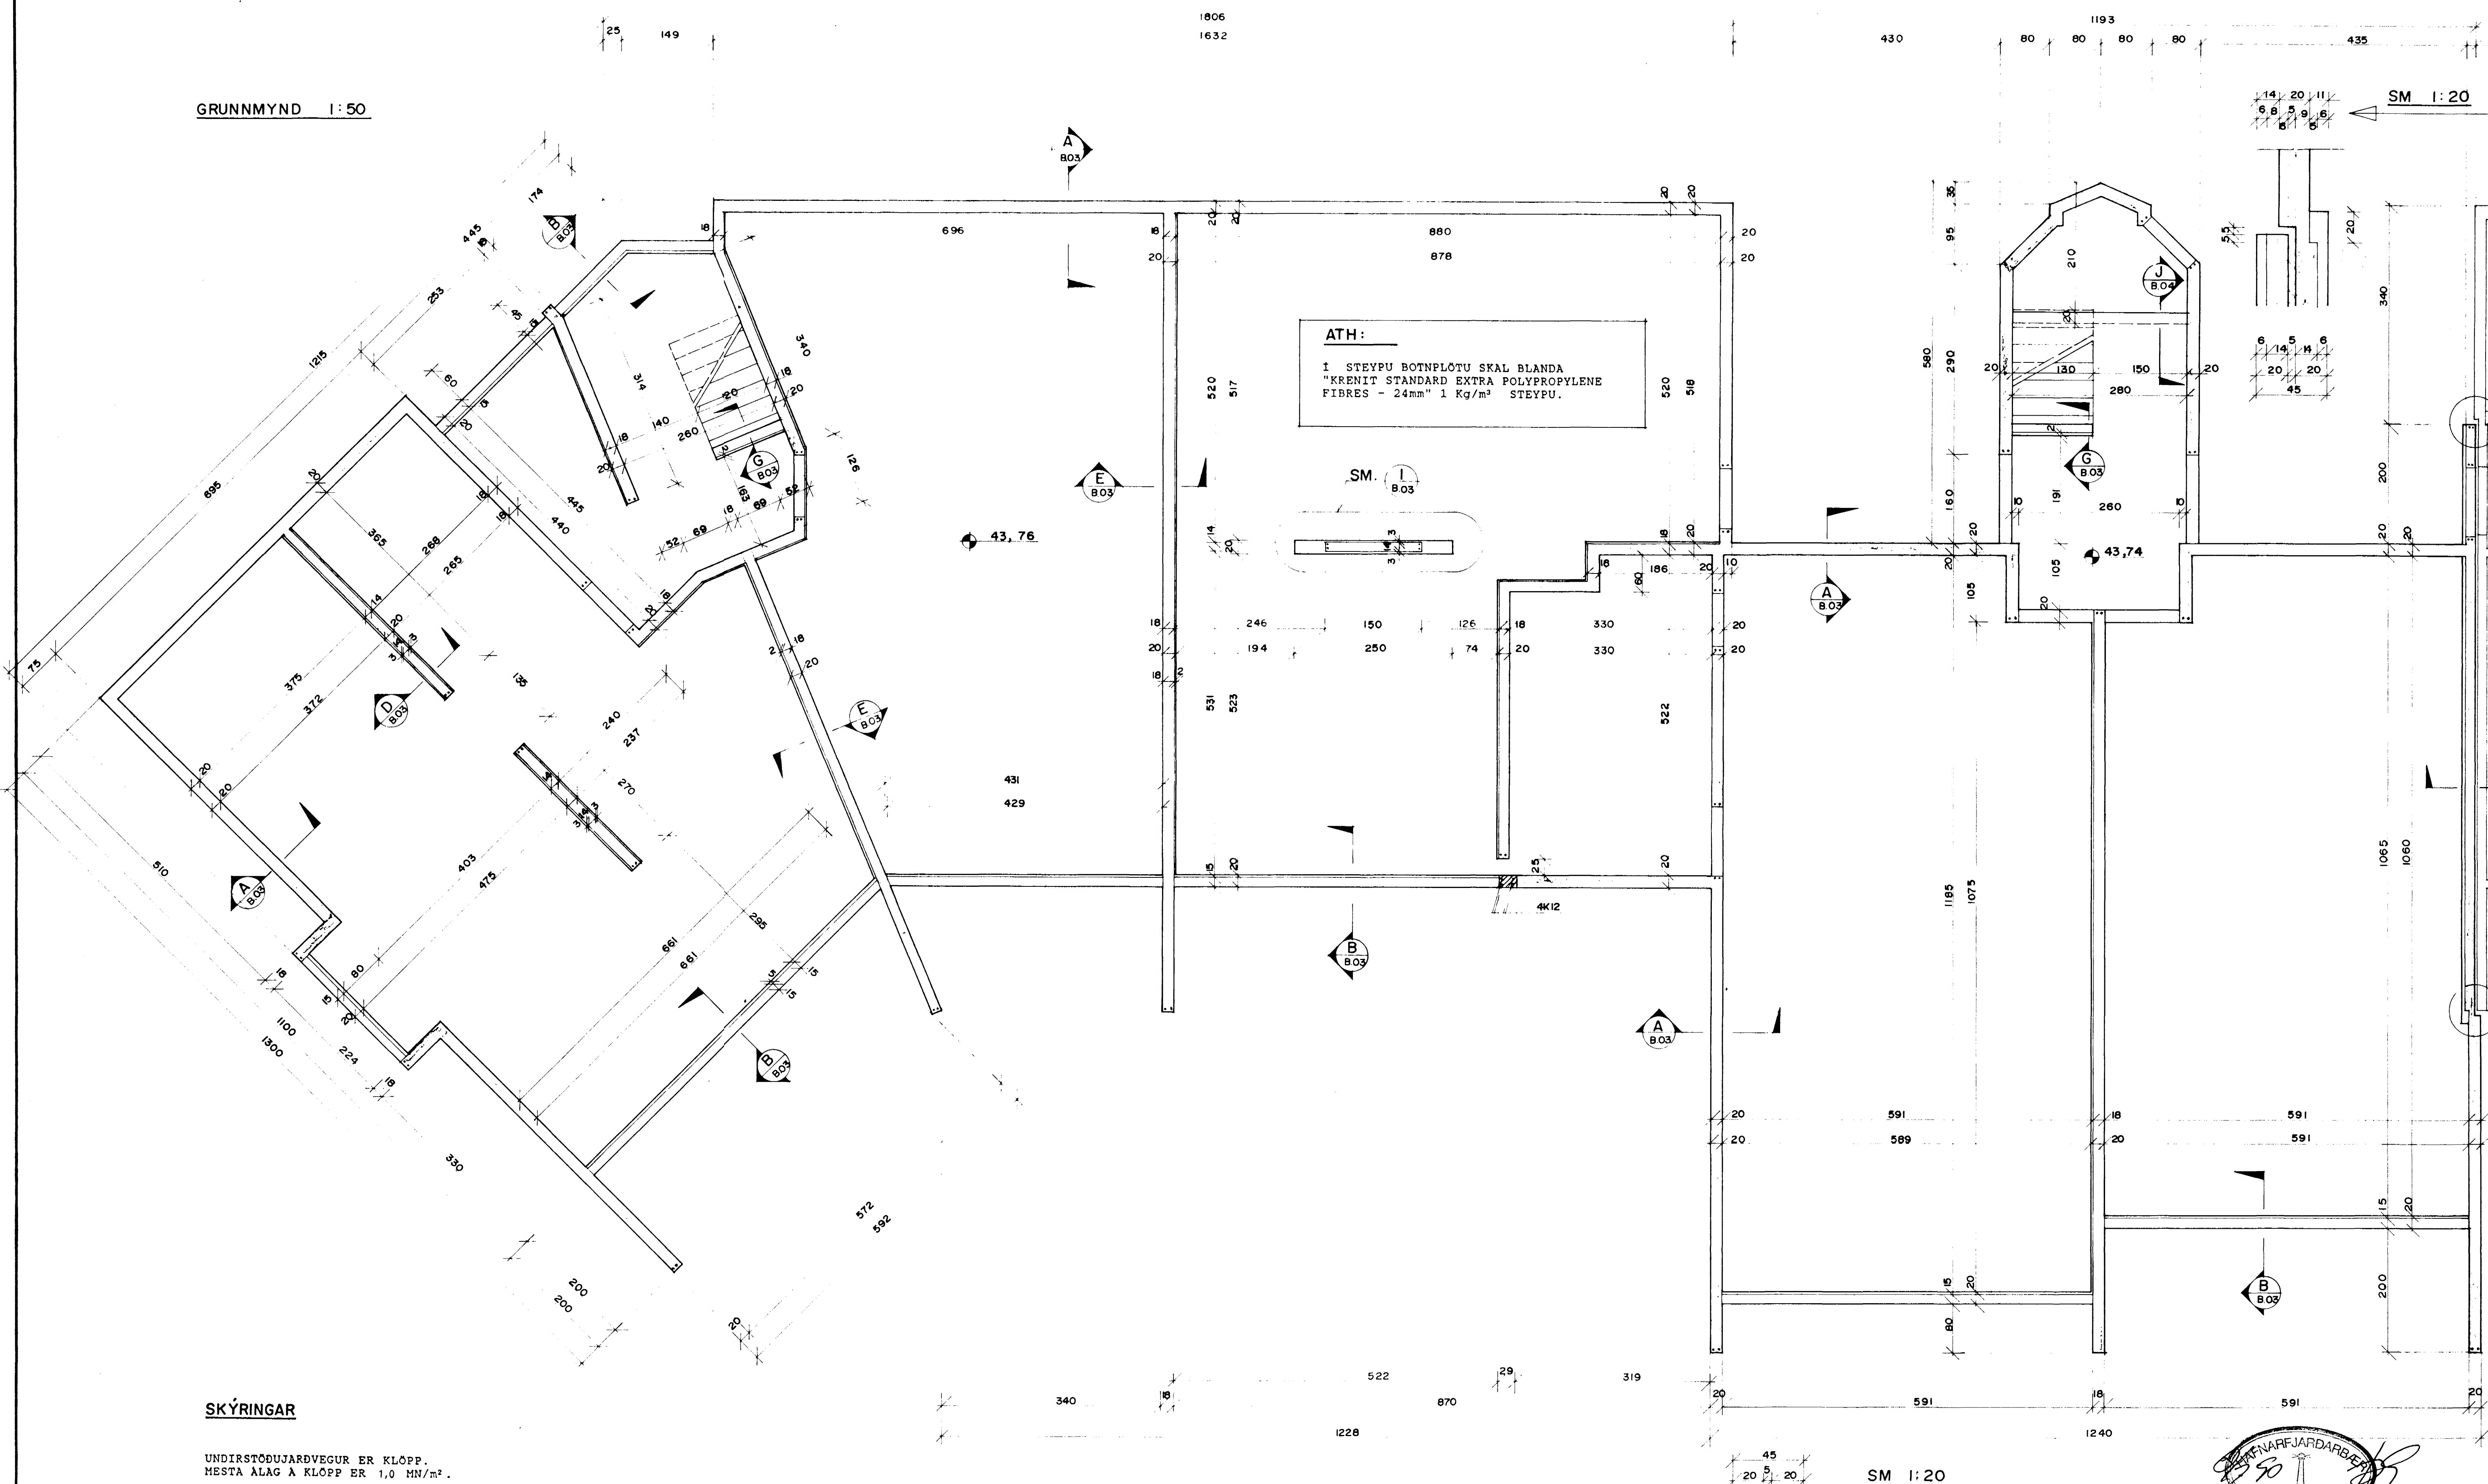

ATH:
 1 STEYPU BOTNPLÖTU SKAL BLANDA
 "KREMIT STANDARD EXTRA POLYPROPYLENE
 FIBRES - 24mm" 1 Kg/m³ STEYPU.

SKÝRINGAR

UNDIRSTÖÐUJARDVEGUR ER KLÖPP.
 MESTA ÁLAG Á KLÖPP ER 1,0 MN/m².
 UNDIR GOLFPLÖTU KOMI GRÚSARFYLLING
 MED ÞJÓPPUNARGILDI 98% STANDARD PROCTOR.

MERKINGAR:

Merkir 2K12 upp úr sökkli
 í veggenda eða við op L=120

TILVÍSUN:

SJÁ ALMENNAR SKÝRINGAR SJÁ BL. NR. B.00

ÁLFHOLT 56, HAFNARFIRÐI

B	SNÍÐ J, FIBRAR	BURÐARVIRKI UNDIRSTÖÐUR	GRUNNMYND NORÐURENDI	1:50
A	MÁL VIÐ STIGAHÚS, KÖTI			
Verkfæðistofa Stelans og Björns s.f. HAFNARFIRÐI, SMÍÐ 105-1340		BG	GR	90.09
		18.06.90	<i>Björn Stofur</i>	B.01

