


- SKÝRINGAR**
- MERKIR BENTAN VEGG K 10c/c20 LARÉTT OG LODRETT Í UTBRÚN.
  - MERKIR BENTAN INNVEGG K 10c/c30 LARÉTT OG LODRETT Í MIDJUM VEGG.
  - MERKIR 2 K 12 Í VEGGENDA. EINNIG KOMI 2 K 12 UMHERFIS ÖP NEMA ANNAD SÆ SYNT.
  - MERKIR VINKIL K 10 ÖR VEGG 3/8" c/c 30 (34) GILDIR YFIR ÖPUM.
  - X MERKIR TVÖFALT NET 4x5 K 10, L=120.

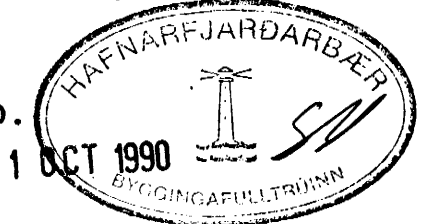

ÁLFHOLT 56, HAFNARFIRÐI		BURÐARVIRKI		MBV
A	SNID P, PI	BG	GRT	1:50
BR NR	BREYTING	W	I	VERK NR
Verkfræðistofa Stefans og Björns s.f. CONSULTING ENG. NEERS		TEKNI	GRT	9009
REKJALINGURFÍG. 58 HAFNARFIRÐI TLF. 91 851540		02.08.'90	<i>Björn Pálsson</i>	B 08