

**SKÝRINGAR:**

**BURÐARVIRKI**  
 GEDAFLOKKUR VIDS SKAL VERA V. EDA BETRI.  
 BURÐARVIDI SEM LIGGJA AÐ STEYPU EDA VERÐA FYRIR VEDRUN SKAL FOAVERJA.

**BORDAKLÆDNING OG PAPPÍ**  
 BORDAKLÆDNING ER UR 25 x 150 mm BORDUM ÞETTKLETT.  
 HVERT BORD NEGLIST MED 3 STK 31/75 FERSTRENDUM GALVANISERUDUM NOGLUM I HVERJA SPERRU.  
 SAMSEYTTI BORDA MEGA EKKI VERA FLEIRI EN TVÖ I RÖÐ A SÖMU SPERRU. ÞAKPAPPI SKAL VERA VATNS- OG VINDHELDUR EN EKKI HINDRA UTSTREYMI VATNSGUFU.


**BARUSTALKLÆDNING**  
 BARUSTALKLÆDNINGU SKAL NEGLA I AÐRA HVERJA HABARU, NEMA VÍÐ KANTA AÐ OFAN OG NEDAN, ÞAR SKAL NEGLA I HVERJA BARU. I LANGAÐTT PLOTUNAR SKULU VERA 600 mm MILLI NAGLARADA, EN ÞESS SKAL SÆTT AÐ HVER RÖÐ NEGLINGAR DREIFIST A MINNST TVÖ BORD.

**FESTINGAR**

- F1 BMF U-SKÖR 50 x 125, FESTING NIÐUR MED 12 mm BOLTA c/c 800, INNSTEYPTUM EDA MURBOLTA. FESTING I REIM MED 2 x 5 STK 40/40 KAMBS.
- F2 2 STK BMF VINKLAR MAXI 190, NEGLING 4 x 5 STK 40/40 KAMBS.
- F3 FESTING REIMAR MED 12 mm MURBOLTA c/c 800. FESTING SPERRU VÍÐ REIM MED 2 STK BMF SPERRUVINKLUM 200, NEGLING VINKLA VÍÐ REIM MED 2 x 7 STK 40/40 KAMBS. NEGLING VINKLA VÍÐ SPERRU MED 2 x 5 STK 40/40 KAMBS.
- F4 1 STK BMF VINKILL MAXI 190, NEGLING 2 x 4 STK 40/40 KAMBS.
- F5 1 STK BMF SPERRUVINKILL P 75 x 75 x 6 x 50. FESTING I PLOTUBRUN MED 1 STK 12 mm MURBOLTA. FESTING VÍÐ STÖÐ 1 STK 12 mm BOLTI.
- F6 2 STK BMF VINKILL 90, SLETTUR, NEGLING 4 x 5 STK 40/40 KAMBS.

**MERKING**

X MERKIR STAÐSETNING STOLS UNDIR SPERRU I ÞAKBROTTI.

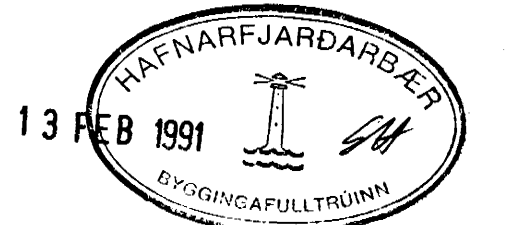

ÁLFHOLT 56, HAFNARFIRÐI		BURÐARVIRKI		MKV
		PAK		1:50
		GRUNNMYND		VERK NR
				90.09
REIKN	BG	TEIKN	GRT	BYRIR
DAGS	24.09.90	Björn S. Sæbjörnsson		BL NR
Verkræðistofa Stefáns og Björns s.f. CONSULTING ENGINEERS REYKJAVÍKURVEGI 68 HAFNARFIRÐI - Sími 91-651340				B.20