
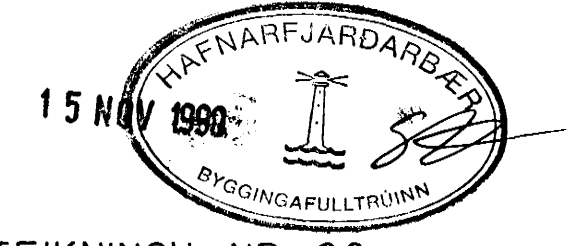


RÚMMYND ~ 1 : 50

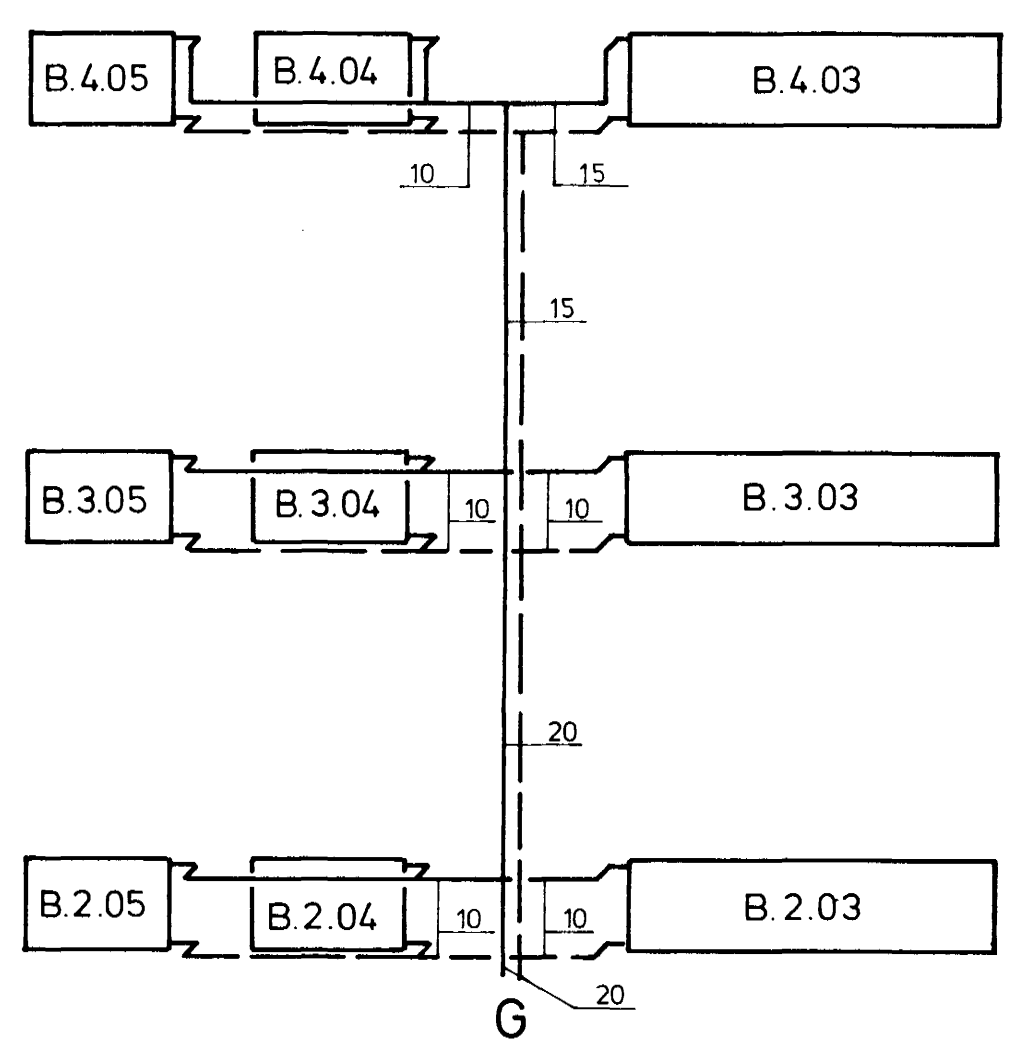

SKÝRINGAR SJÁ TEIKNINGU NR. 2.0

<b>HAGVIRKI HF</b> VERKTAKI VERKHÖNNUN	SKÚTAHRAUN 2 - 220 HAFNARFIRÐI - SÍMI 53999	Verk nr. FB 611
		Teikning nr. 4.8
ÁLFHOLT 56, HAFNARFIRÐI HITALOÐN - RÚMMYND B		Mælikvarði ~ 1 : 50
		Dagsetning 17.08.'90
Hannað	Teiknað	Yfirlitað
		Sambýkkt
		<i>Björnleif Sigvaldsson</i>