
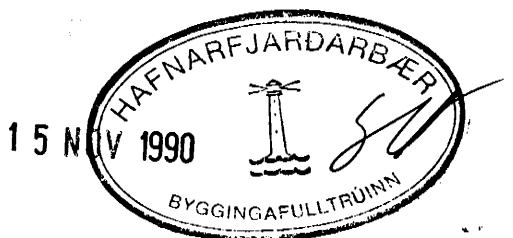


RÚMMYND ~ 1 : 50

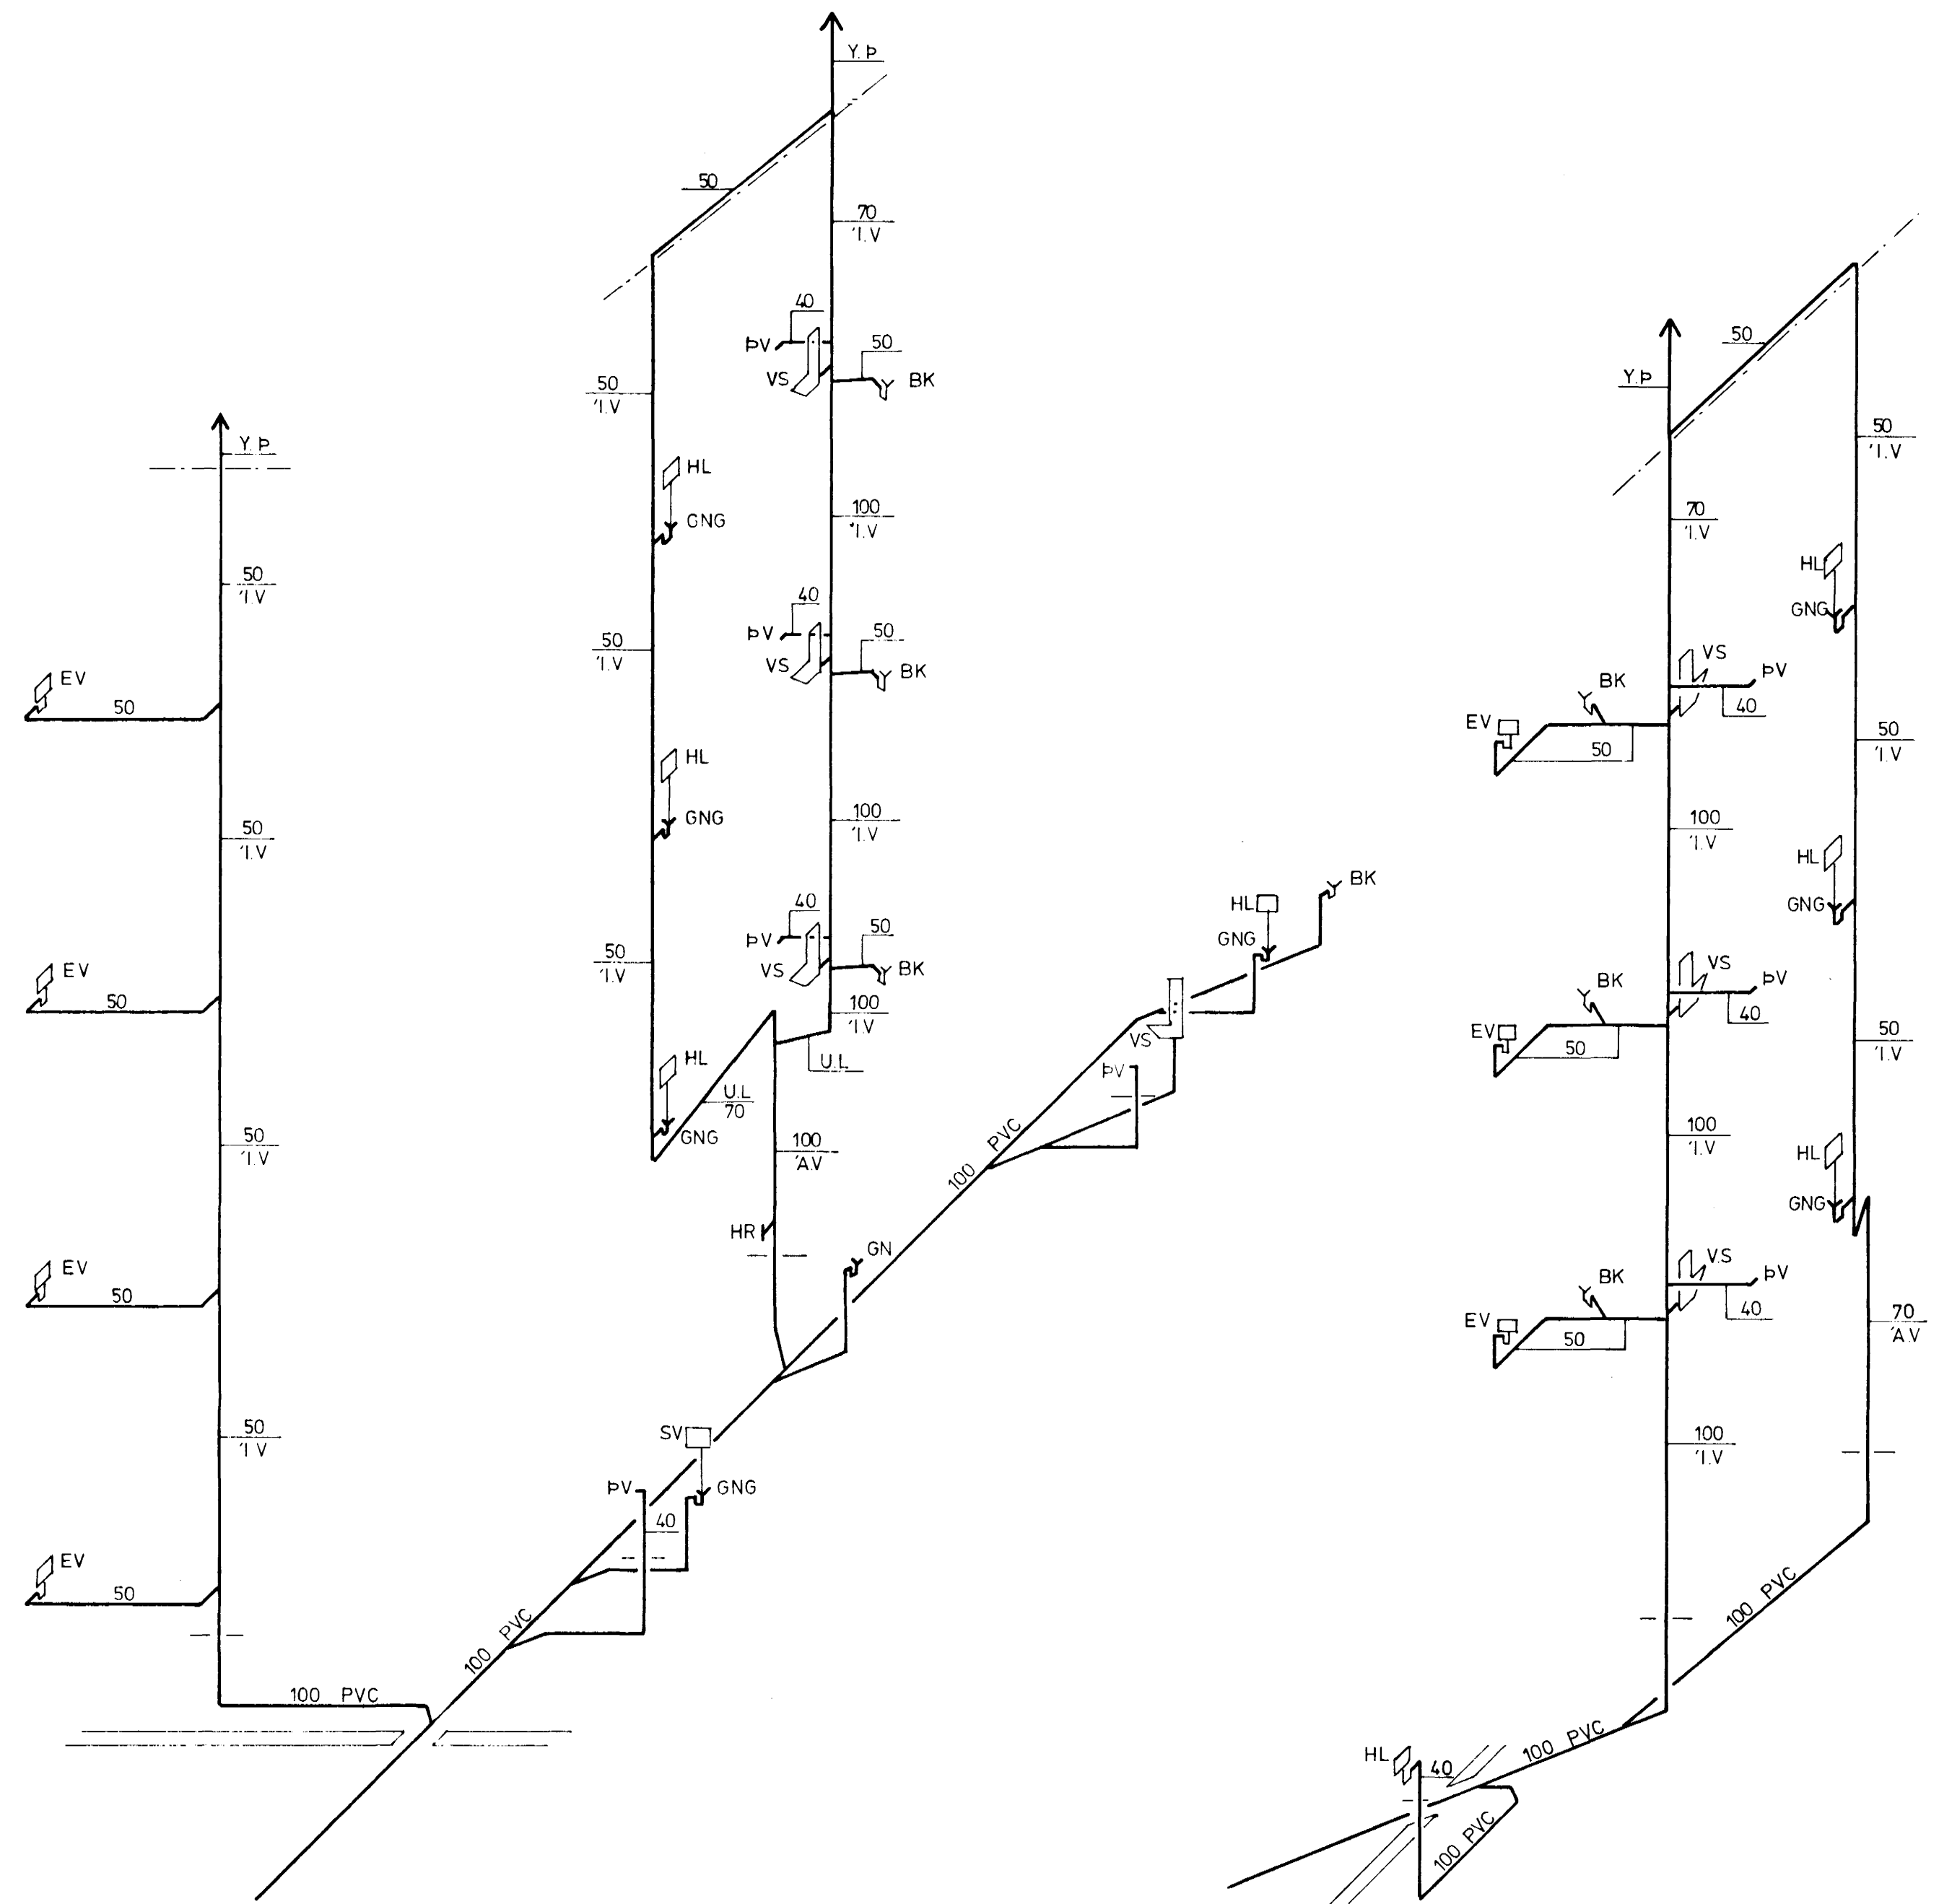

SKÝRINGAR SJÁ TEIKNINGU NR. 2.0

HAGVIRKI HF VERKTAKI VERKJÖNNUN SKÓTAHAUAIN 2 - 220 HAFNARFIRÐI - SÍMI 52929		Verk nr. FB 611
ÁLFHOLT 56, HAFNARFIRÐI FRÆRENNSLI - RÚMMYND I		Teikning nr. 2.7
Hannað <i>B. J. W.</i>	Teiknað <i>B. J. W.</i>	Mælikvarði ~ 1 : 50
Yfirfarið <i>B. J. W.</i>	Samþykkt <i>Hönnuður - Sigríður</i>	Dagsetning 17.08.90