

SKÝRINGAR :

Steinsteypa : S250, sement 300 kg/m³

v/s = 0,5, loft 5 - %

Grunnur og undirstöður í samræmi við Byggingareglugerð kafla VII

Hámarks meðalálag á grunur 0,36 MN/m²

Notálag skv. IST/DS 410, Öryggi skv IST/DS 409

Vindálag : 1,0 KN/m²

Snjóálag : 1,5 KN/m²

Grafið skal niður á fastan botn

Fyllingarefni skal vera frostfrítt og þjappað mest í 30 cm lögum

Steypuhula minnst 3 cm

Fari hæð undirstaða yfir 100 cm komi einföld járngrind


K10 c/c 25 cm ásamt teiknaðri járnalögn

Minnt er á ákvæði Rafveitu Hafnarfjarðar um samtengingu

neðri sökkuljárna

Frankvmdir skulu vera í fullu samræmi við gildandi staðla

og Byggingareglugerð

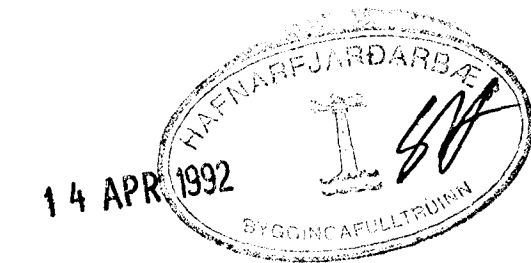

ALFHOLT 6	
UNDIRSTÖÐUR PLANTEIKN.	
ÞÓR GÍSLASON BYGGINGATEKNIFRÆÐINGUR Hjallabraut 37, 220 HE. s.652451	JÚNÍ 1991 Þór Gíslason
1:50	