




A-A 1:20

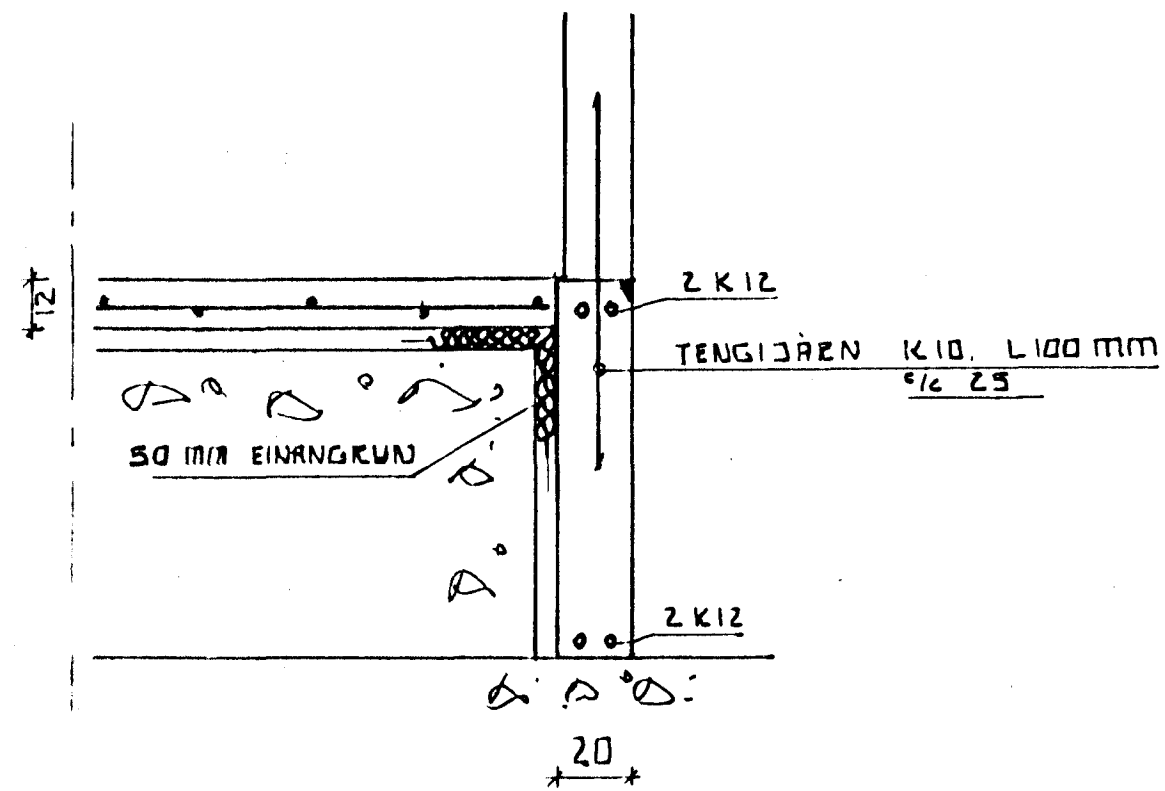

B-B 1:20

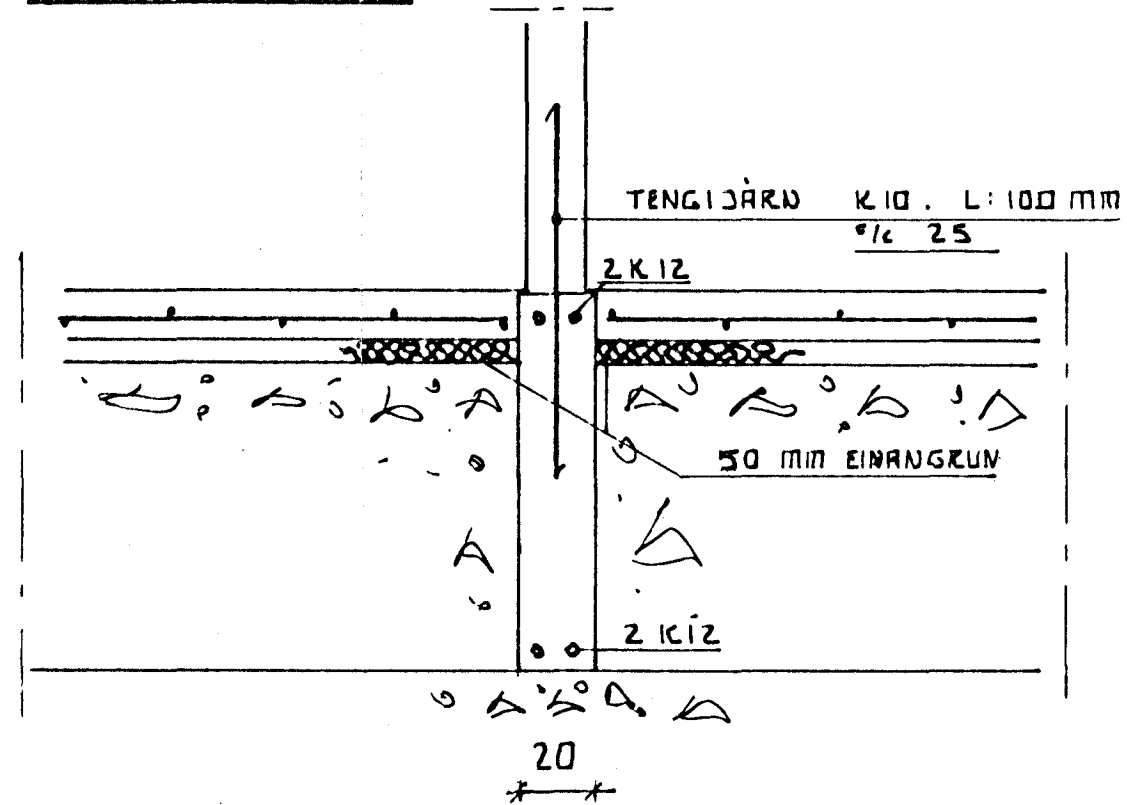

C-C 1:20

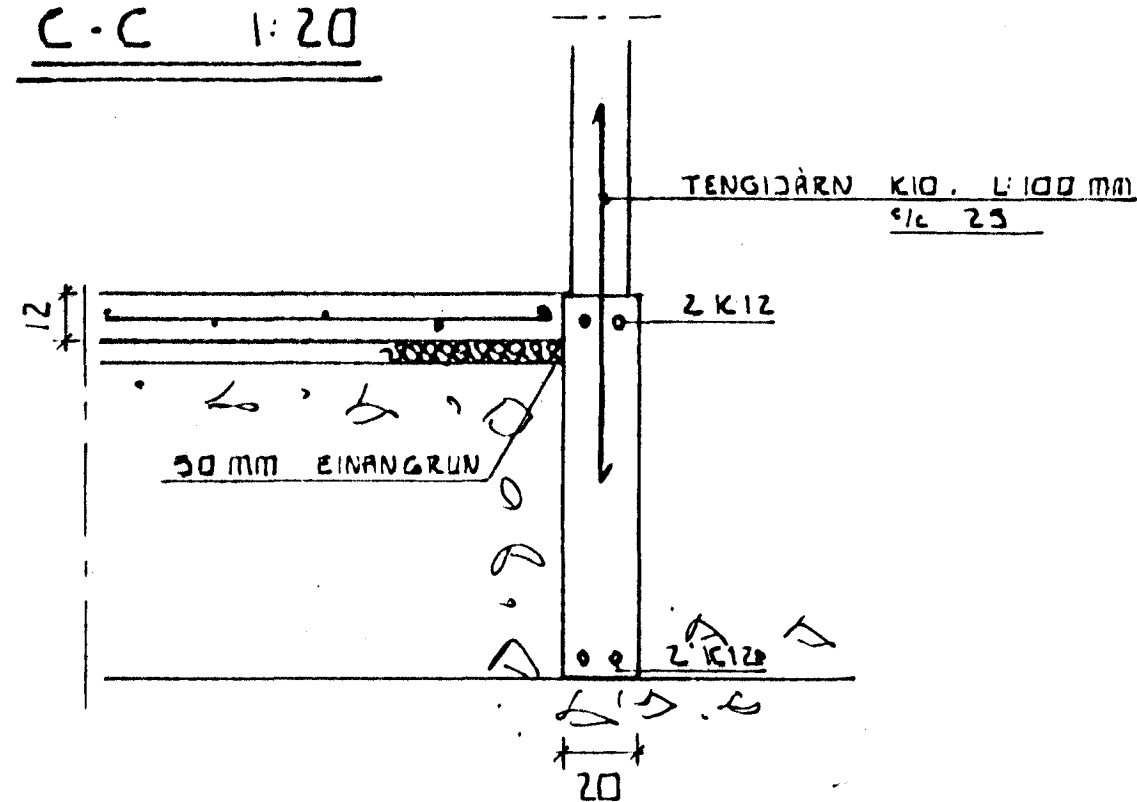

SKÝRINGAR :

Steinsteypa : S20, þéttur 2000 kg/m³

v/s 1:20, loft 5 - 8

Grunnur og undirstöður í samræmi við Byggingareglugerð Vafía VII

Hámarks meðillátlag á grunn 0,36 MN/m²

Notálag skv. 1ST/DS 409, Öryggi skv 1ST/DS 409

Vindálag : 1,0 kN/m²

Snjóálag : 1,5 kN/m²

Grafið skal niður í fastan botn

Fyllingarefni skal vera frostfrítt og bjappa best í 30 mm lagum

Steypuhula minnst 100 mm

Fari hæð undirstöðu vfir 100 cm komi einföldu járngrani


K10 s/c 25 um ásamt teiknaðri járnalögn

Minnst er á ákveðið nafveita Hafnarfjarðar um samtengingur

neðri sökkulífa

Frankvarðir skulu vera í fullu samræmi við viðandi stafla

og Byggingareglugerð

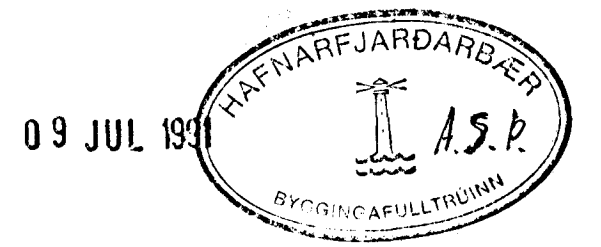

	ÁLFHOLT 6	
	UNDIRSTÖÐUR SNJÖ	
ÞÓR GÍSLASON BYGGINGATEKNIFRÆÐINGUR Hjallabraut 37, 220 HF. s.652451	1.02 1:50	DÚNI 1001 <i>Þórá Gíslason</i>