


heildar flatamál	kjallari	1 hæð	2 hæð	3 hæð	samtals	samtals
Alfholt 6						
Alfholt 8	36,76 m ²	103,31 m ²	103,31 m ²	50,00 m ²	293,38 m ²	764,77 m ²
Alfholt 10		208,28 m ²	213,22 m ²	50,00 m ²	684,72 m ²	1828,74 m ²
Alfholt 12	78,82 m ²	214,20 m ²	214,20 m ²		483,57 m ²	1583,73 m ²
Alfholt 14		115,52 m ²	77,75 m ²		193,27 m ²	520,21 m ²
samtals:	115,58 m ²	749,78 m ²	667,40 m ²	213,22 m ²		
samtals alls:					1022,33 m ²	5169,37 m ²

Skráningartala: 28-29		Skráningartala: Kristján Þórásson																
Landsnúmer: 115524		Kennitala: 1004577845																
Matsklutanúmer: 01		Dags: 10.11.1999																
Uppskýgning og lýsing		D1	D2	D3	D4	D5	D6	D7	D8	D9	D10a	D10b	D11	D12	U16	D17	D18	
Lokun	Þing	Takur	Ísland	Eignar	Brútorú	Métur	Stær	Stær	Brútorú	Brútorú	Sættar	Sættar	Stær	Stær	Stær	Stær	Stær	
		Matshúsi			129,4	58,9	2,5	0,0	188,3	24,0			593,6	167,5	164,3		747,979	
		Botn											26,3					
		1.hæð			129,4	58,9	2,5	0,0	188,3	24,0			593,6	167,5	164,3		747,979	
A	0101	Íbúð	N	0101	102,9	58,9	2,5	0,0	161,8	24,0	2,70	5,60	472,0	146,4	137,8	4,59	671,976	
A	0102	Íbúð	B	0102	23,4				22,4		3,30	4,30	85,4	18,9	23,4	3,65	68,845	
A	0103	geymsla	N	0101	3,1				3,1		3,10	3,50	9,9	2,2	3,1	3,19	7,018	
B	0104	Sorpi	T	0101	1,9				1,9		3,10	2,60	5,4	1,3				
Afhugasemdir																		
Samtals summa																		
Eignarhald		Eignar	Stær	Stær	Stær	Stær	Stær	Stær	Stær	Stær	Stær	Stær	Stær	Stær	Stær	Stær	Stær	
		0101	Íbúð	140,9	678,994	678,994												
		0102	Íbúð	23,4	68,845	68,845												
			Alls	164,3	747,839	747,839												

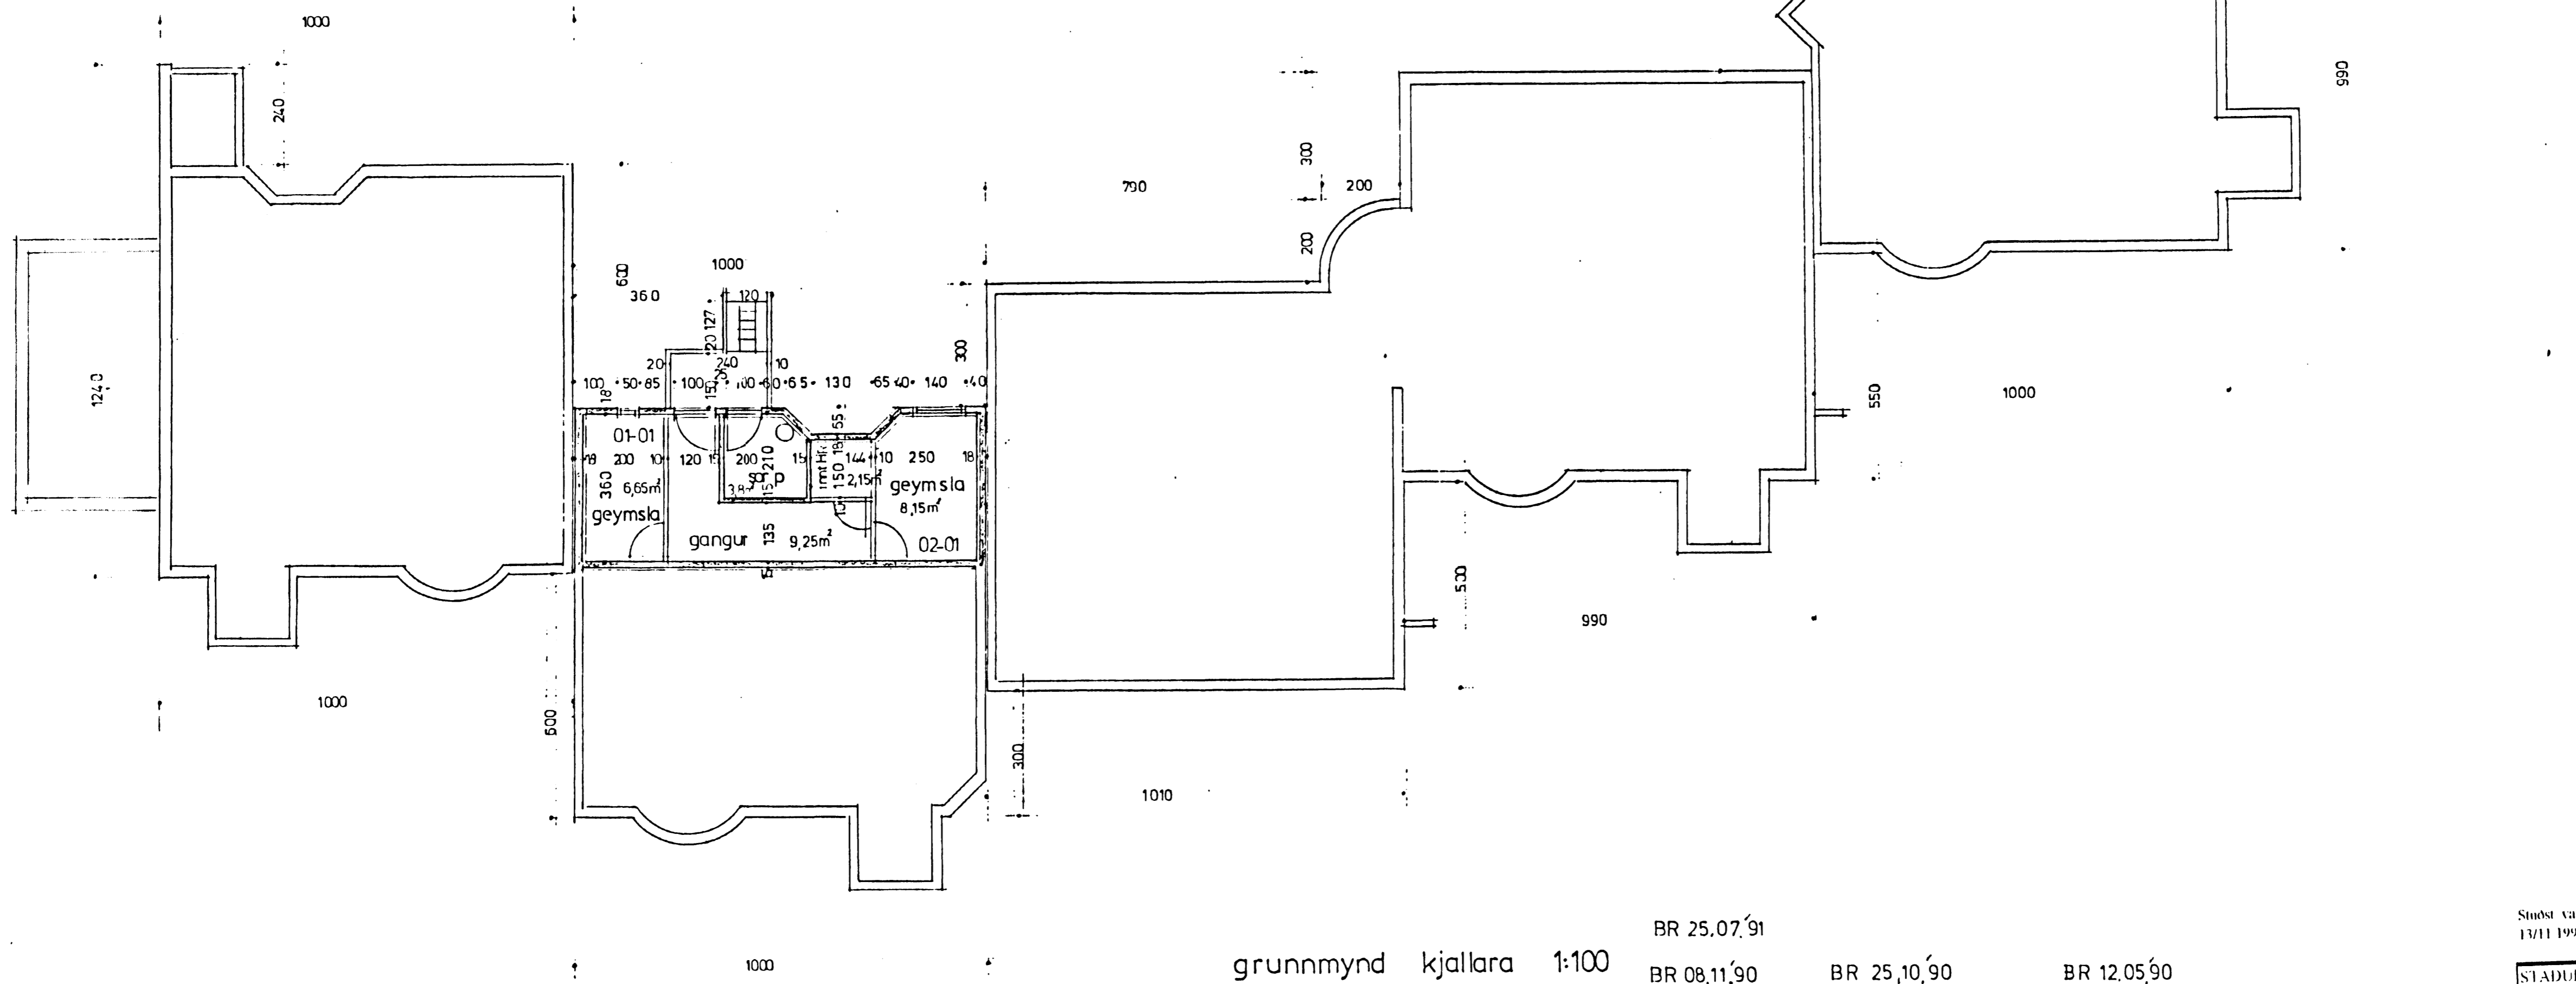

grunmynd kjallara 1:100 BR 25.07.91
BR 08.11.90 BR 25.10.90 BR 12.05.90

Stuð var við upprátt þerum af Ásgeri Ásperssyni BFI samþykktum í byggingaend 11/1/11 1991 og tilgeymtu við lús nr. 6-bett við

STADUR:	Alfholt 6-14 1044-01 01300060	DAGS:	15.10.1999
EFNI:	Grunmynd kjallara	KVARDI:	1/100
HÖNNUÐUR:	Kristján Þórásson BFI	NR.	11