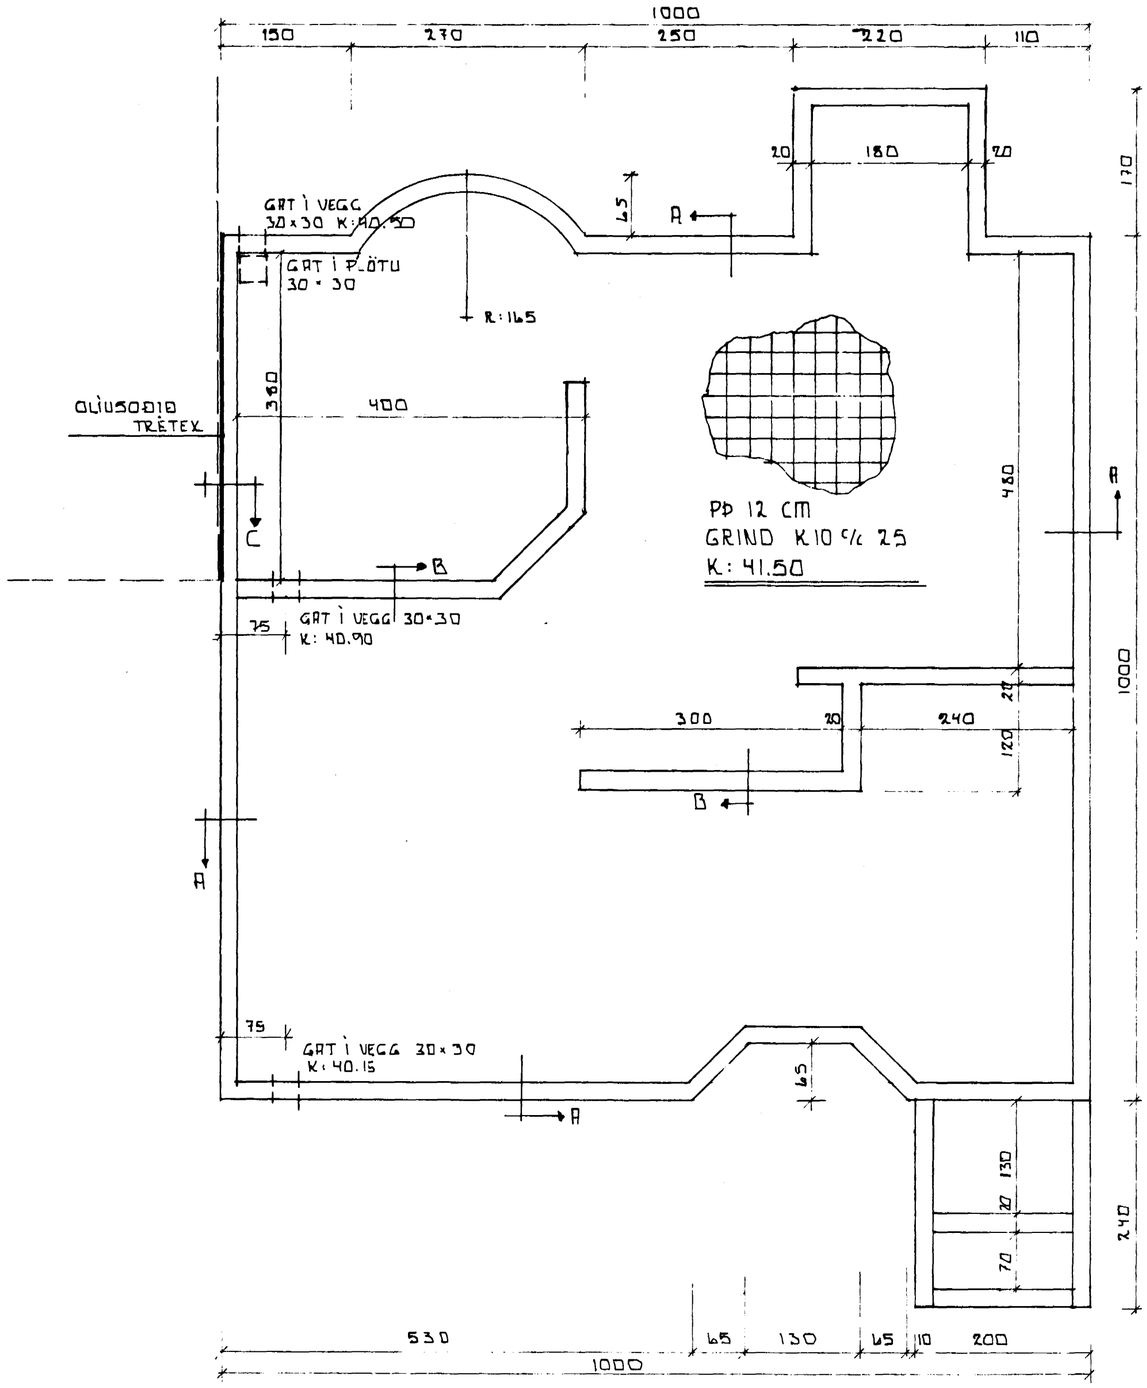

SKÝRINGAR :

Steinsteypa : S250, sement 300 kg/m3

v/s = 0,5, loft 5 - %

Grunnur og undirstöður í samræmi við Byggingareglugerð kafla VII
Hámarks meðalálag á grur 0,36 MN/m2
Notálag skv. ÍST/DS 410, Öryggi skv ÍST/DS 409
Vindálag : 1,0 KN/m2
Snjóálag : 1,5 KN/m2
Grafið skal niður á fastan botn
Fyllingarefni skal vera frostfrítt og þjappað mest í 30 cm lögum
Steypuhula minnst 3 cm
Fari hæð undirstaða yfir 100 cm komi einföld járnagrind
K10 c/c 25 cm ásamt teiknaðri járnalögn
Minnt er á ákvæði Rafveitu Hafnarfjarðar um samtengingu neðri sökkuljárna
Framkvæmdir skulu vera í fullu samræmi við gildandi staðla og Byggingareglugerð

09 JUL 1991
HAFNARFJARÐARÆÐ
A.S.Þ
BYGGINGAFULLTRÚINN

	ÁLFHOLT 6
	UNDIRSTÖÐUR PLANTEIKN.

ÞÓR GÍSLASON BYGGINGATÆKNIFRÆÐINGUR Hjallabraut 37, 220 HF. s.652451	1.01	JÚNÍ 1991
	1:50	Þór Gíslason