

SKÝRINGAR :

Steinsteypa : S250, sement 300 kg/m³

v/s = 0,5, loft 5 - %

Grunnur og undirstöður í samræmi við Byggingareglugerð kafla VII

Hámarks meðalálág á grur 0,36 MN/m²

Notálág skv. IST/DS 410, Öryggi skv IST/DS 409

Vindálág : 1,0 KN/m²

Snjóálág : 1,5 KN/m²

Grafið skal niður á fastan botn

Fyllingarefni skal vera frostfritt og þjappað mest í 30 cm lögum

Steypuhula minnst 3 cm

Fari hæð undirstaða yfir 100 cm komi einföld járngrind


K10 c/c 25 cm ásamt teiknaðri járnalögn

Minnt er á ákvæði Rafveitu Hafnarfjarðar um samtengingu

neðri sökkuljárna

Framkvamdir skulu vera í fullu samræmi við gildandi staðla

og Byggingareglugerð

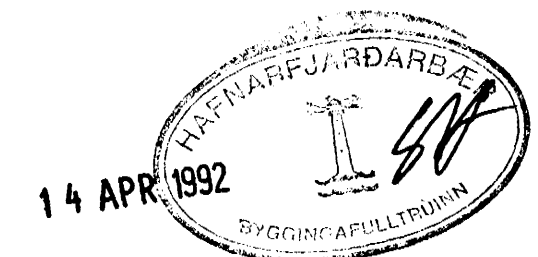

FEB 72 KÓTUM BRÉTT *Pj.*

ALFHOLT 6		
UNDIRSTÖÐUR PLANTEIKN.		
ÞÓR GÍSLASON BYGGINGATEKNIFRÆÐINGUR Hjallabrat 37, 220 HF. s.652451	1.01	JÚNÍ 1991
	1:50	<i>Þór Gíslason</i>