GRUNNMYND KJALLARA M 1:50

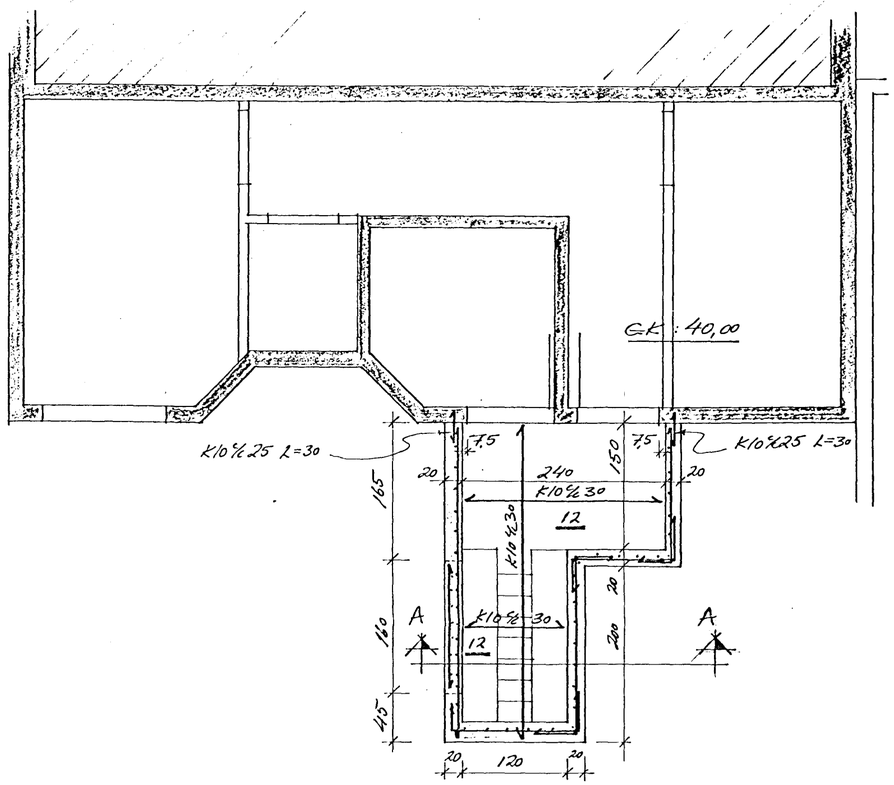

SNIÐ A-A M1:20

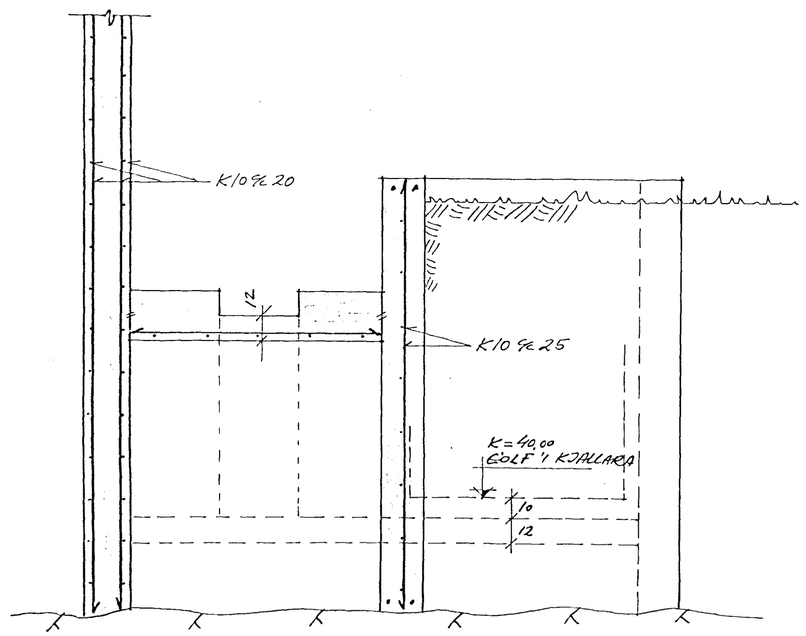

ÖLL MÁLSETNING SKAL VERA Í SAMRÆMI VIÐ ARKÍTEKTATEIKNINGAR.

25 NOV 1991

HAFNARFJARÐARBÆR
TÆKNIDEILD BYGGINGAFULLTRÚINN

Jón R Sigmundsson tæknifr.

SÍMI: 668140
REYKJAVÍK

M: 1:50, 20	ÁLFHOLT 18 HF.	
HANNAÐ: JRS	KJALLARATRÖPPUR OG UNDIRSTÖÐUR UNDIR TRÖPPUR.	NR. 199-B-4
TEIKNAÐ: JRS.		
DAGS. 22.11.91	Jón R. Sigmundsson.	

2-102