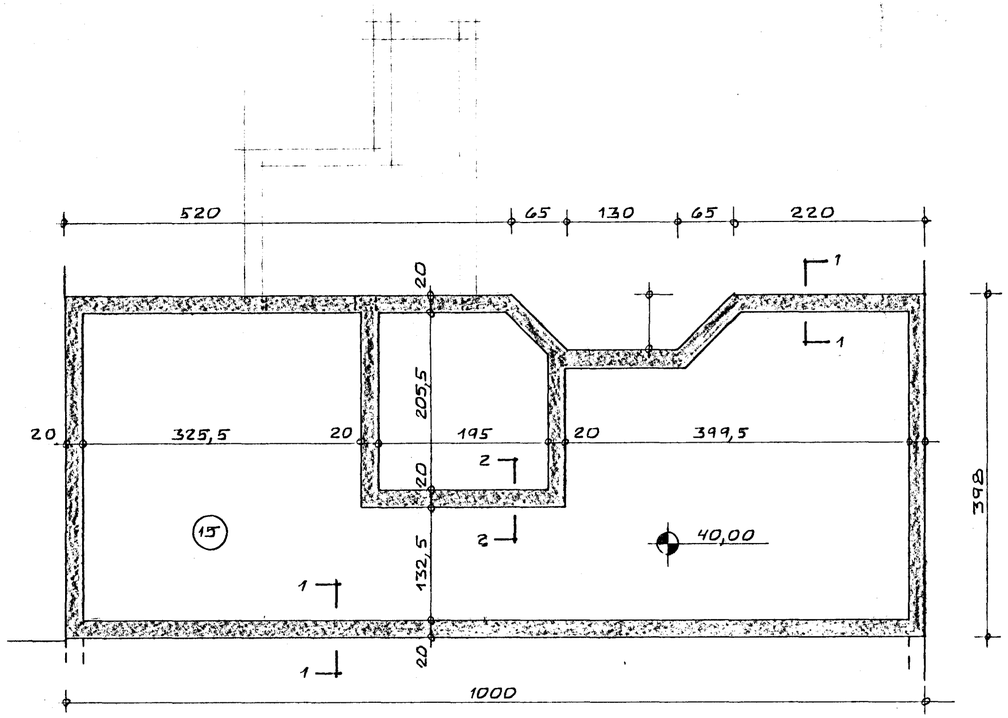

UNDIRSTÖÐUR 1:50

SKÝRINGAR

ÓNEFND MÁL ERU Í CM, HÆÐARTÖLUR ERU Í M.

GERT ER RÁÐ FYRIR AÐ UNDIRSTÖÐUR HVÍLI Á KLÖPP.
ÁLAG Á GRUNN 0,4 MN/M²

BOTNPLATA ER 15 CM ÞYKK, ÓJÁRNBENNT OG SKAL HVÍLA Á VEL ÞJAPPAÐRI MALARFYLLINGU.

STEYPA SKAL VERA S 250 SKV. ÍST 10.

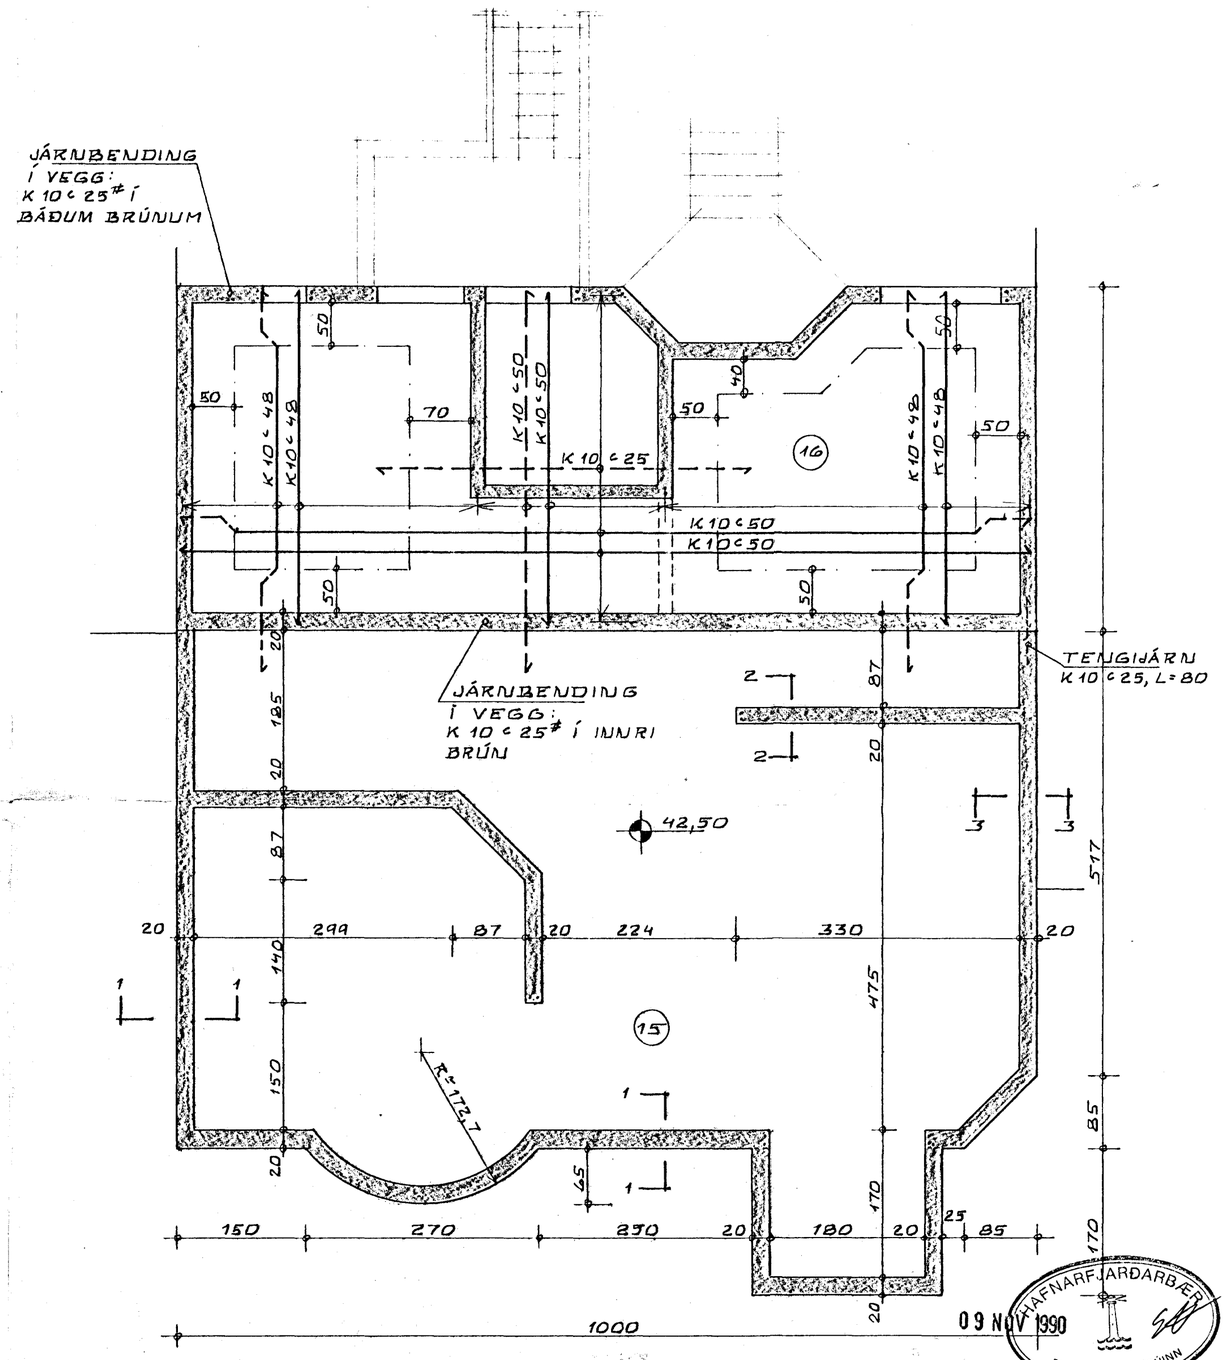

PLATA YFIR KJALLARA
UDIRSTÖÐUR 1:50

HAFNARFJARÐARBÆR
09 NÓV 1990
BYGGINGAFULLTRÚINN

KRISTJAN KNUTSSON Byggingatæknifr. F.T.F.I.
Lyngbergi 27, Hafnarfirði. S. 651647

ÁLFHOLT NR. 8 HAFNARFIRÐI	Dags. MAÍ '90
	Mkv. 1:50
UNDIRSTÖÐUR PLATA YFIR KJALLARA.	Bl. 1 af
	Verk. 902-01
	H. KK T. KK

Kristjan Knutsson