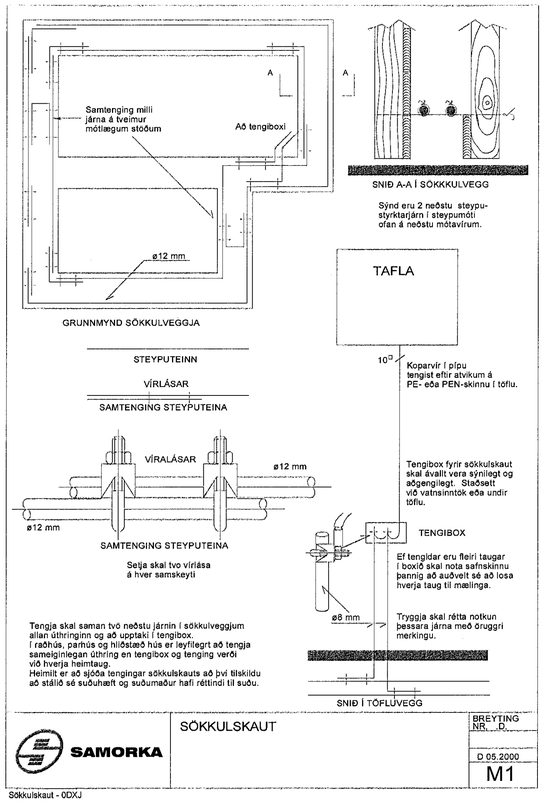

Sökkulskaut - 0DXJ

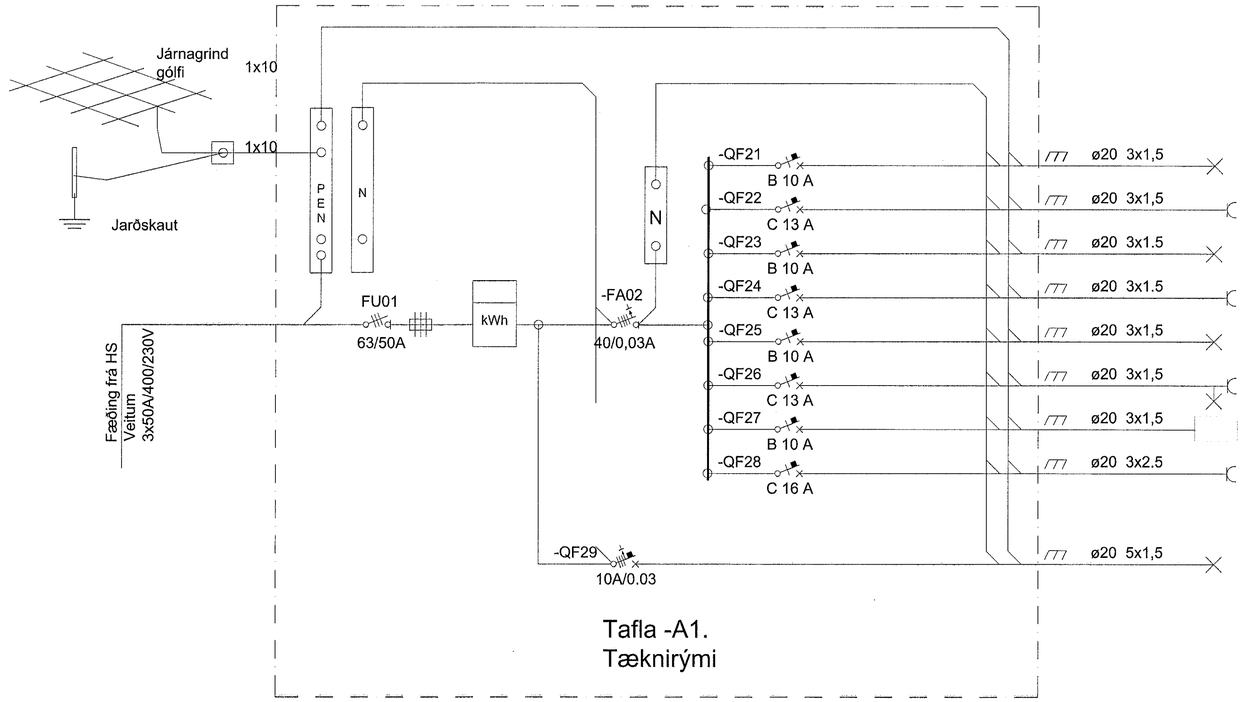

Tafla -A1.
Tæknirými

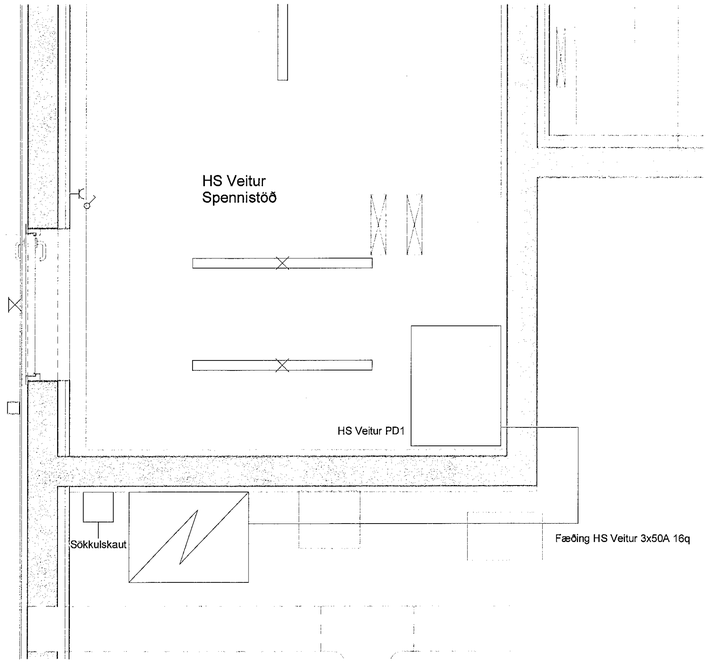

Afstöðumynd

1 : 20

Öll mál eru í mm. Mælið ekki af teikningum. Öll mál athugist á staðnum. Ósamræmi í teikningum og vafaatriði skal tilkynna arkitektum strax.

Tölvuskrá: Autodesk Docs://Hringrás Álhella/HRI_450_E0.rvt

Móttekið
09. nóv. 2022
f.h. byggingarfulltrúans í Hafnarfirði
Róbert A. Róbertsson

BD	Útboðsteikning	28.10.22	KYH	SO
Útg.	Skýring / Breyting	dagsetning	teiknað	yfirfarið

HRINGRÁS ENDURVINNSLA

BATTERÍIÐ/ARKITEKTAR	Hvaleyrarbraut 32, 220 Hafnarfirði, S: 5454700
LOTA ehf.	Guðríðarstíg 2-4, 113 Reykjavík, S: 5605400
REFSKEGG ehf.	Stuðlaberg 92, 221 Hafnarfirði, S: 8232280
VERKÍS hf.	Ofanleiti 2, 103 Reykjavík, S: 4228000

Hönnuður aðaluppdrátta og hönnunarstjóri: Sigurður Einarsson FAÍ kt: 110457-2789

Hönnuður séruppdrátta: Bernharð Ólason kt: 250367-3849

ÁLHELLA 1
GATNASTAÐSETNING

Matshluti:

Yfirlitsmynd
Raflagnir tætarahús
Einlínumynd

LANDNÚMER:	L122107
STAÐGR.:	1400-1-01550010
MKV.:	
BLAÐSTÆRÐ:	A1
ÚTGÁFA DAGS:	28.10.2022
TEIKNAÐ:	KYH
YFIRFARIÐ:	SO

SKJALANÚMER

LOT – 100 – 112 – EL – D04 – 010 – 3.01

UPPRUNI | WBS | INNKAUPSP. | FAGSVIÐ | SKJALATEG. | RAÐNR. | ÚTGÁFA

VERKNÚMER RÁÐGJAFA: 6671-001