Format A1 (594x841 mm) is 20 mm outside of this frame

Biti 1/1*
HE 240A (2 stk.)
Sögunarmál = 6800 / 7300* mm (lengra mál)

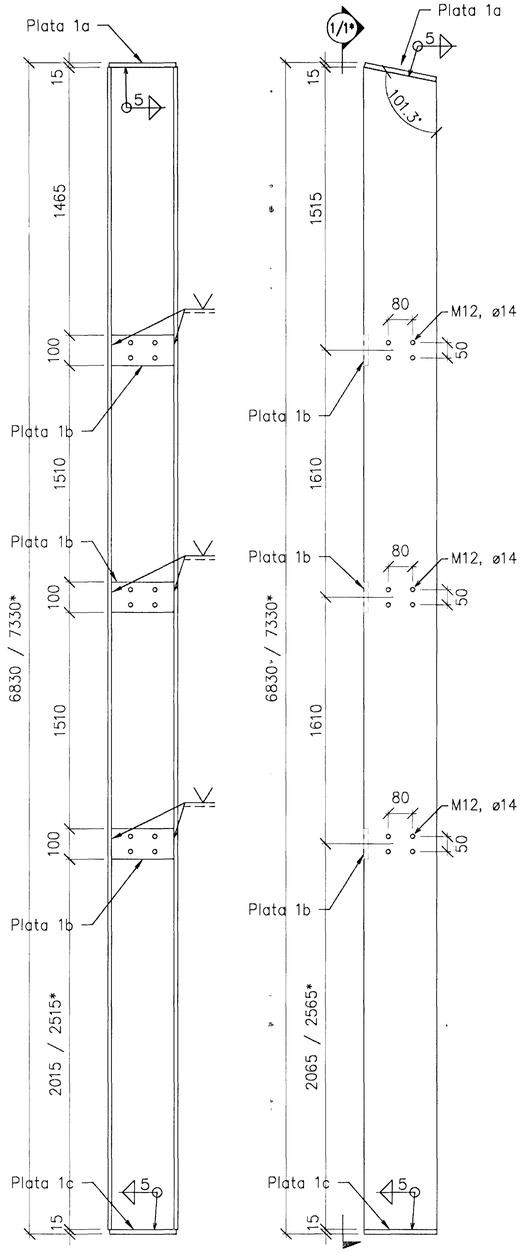

1/1* Biti 1/1* – Norðurhlið
1:10

– Biti 1/1* – Vesturhlið
1:10

ATH
Göt á vesturhlið skal bora eingöngu á bita 1, ekki 1*.

Biti 2
HE 240A (1 stk.)
Sögunarmál = 6328 mm (lengra mál)

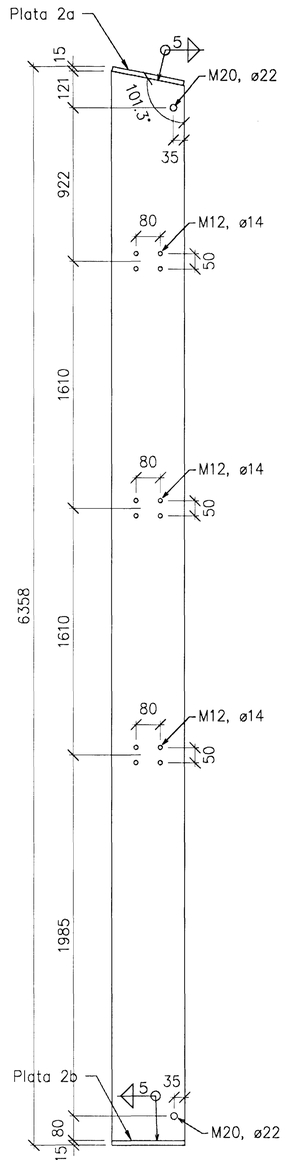

– Biti 2 – Vesturhlið
1:10

Biti 2*
HE 240A (1 stk.)
Sögunarmál = 6828 mm (lengra mál)

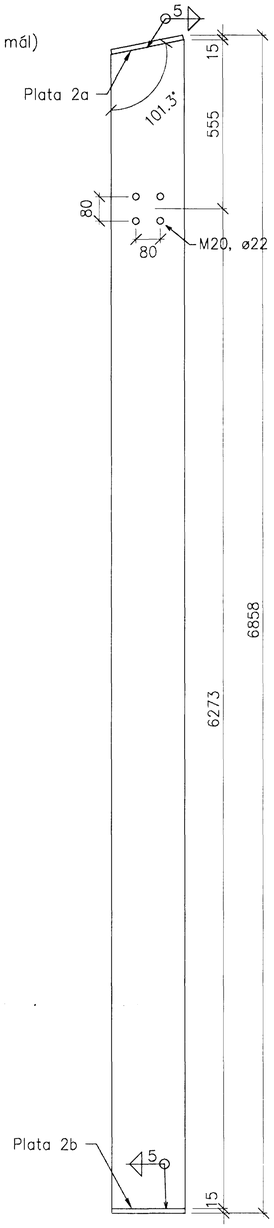

– Biti 2* – Austurhlið
1:10

Biti 3
HE 240A (1 stk.)
Sögunarmál = 5170 mm (lengra mál)

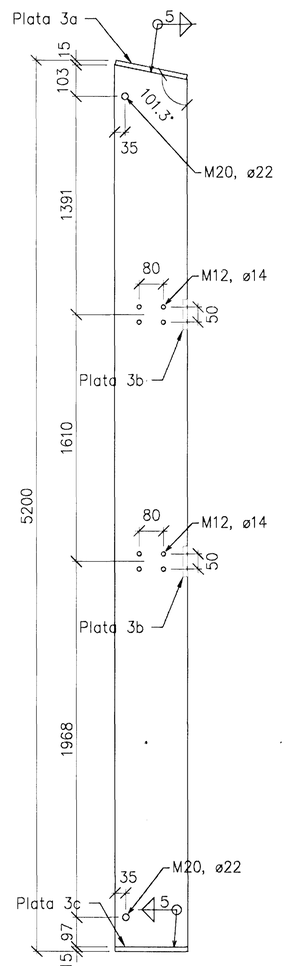

– Biti 3 – Vesturhlið
1:10

Biti 3*
HE 240A (1 stk.)
Sögunarmál = 5670 mm (lengra mál)

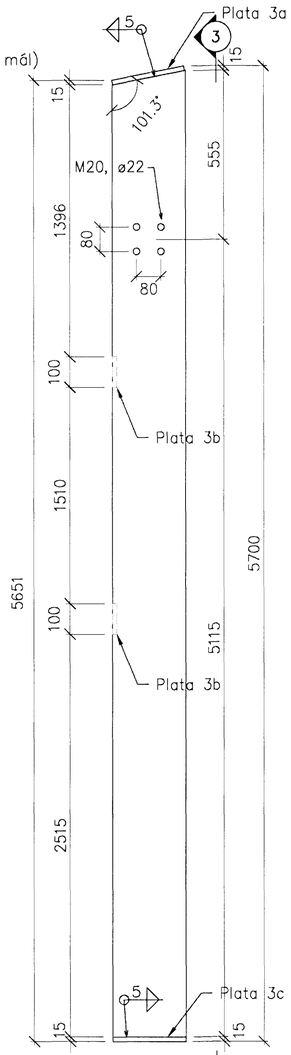

– Biti 3* – Austurhlið
1:10

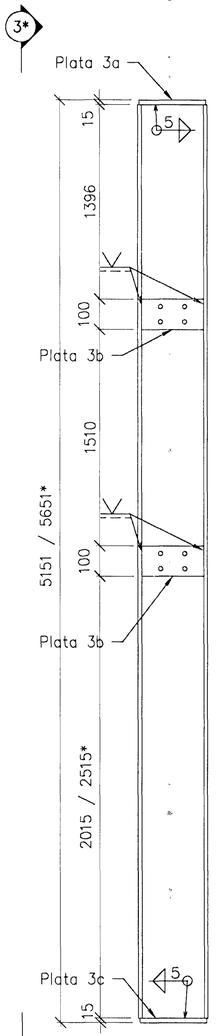

3/3* Biti 3/3* – Suðurhlið
1:10

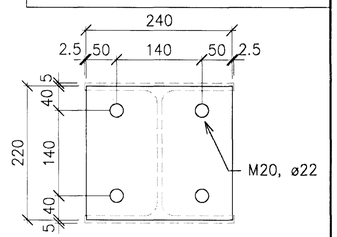

Plata 1a/2a/3a
240x220x15
6 stk.

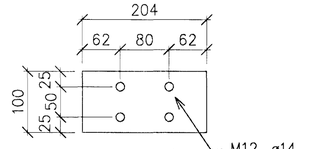

Plata 1b/3b
204x100x15
10 stk.

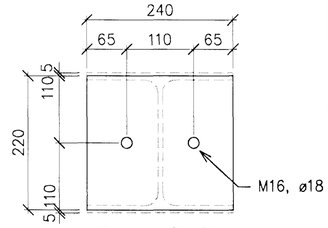

Plata 1c/2b/3c
240x220x15
6 stk.

Samþykkt þann
08 MAY 2012
Byggingafulltrúinn í Hafnarfirði
F.h. Sigurður Steinar Jónsson

Útskýringar:
Explanations:
Sannreyna skal öll mál á staðnum.

Sjá einnig almennar skýringa, teikning nr.164521.

Nr.: No.:	Breyting: Revision:	Dags.: Date:	Samþykkt: Approved:	Notk.heimil. Released:
1	Vinnuteikning	2012.04.18	PRG	–

This drawing is the property of Rio Tinto Alcan Iceland Ltd. and handed out for personal use only it may neither be copied nor made available to others without permission of Rio Tinto Alcan Iceland Ltd. The receiver is liable for any misuse.

Stærð / Format: A1 Mkv.: / Scale: 1:5,1:10
Dimensions without tolerances according to ISO 2768-1 medium.

VERKÍS

Dagsetning: / Date: 2012.03.05
Hannað: / Designed: ÁGK/AgS
Teiknað: / Drawn: AGK
Yfirfarið: / Checked: AgS | Samþykkt: / Approved: PRG
Tekn.nr.verktaka: / Supplier Dwg.No.: 91038
Hluti af: / Part of: –

Hlutur: Object: Kerbrotstöð – viðbygging
Atriði: Item:
Efni: Material:
Stk./Ea.: | Heild/Total Þyngd /Weight (kg):
Skýli fyrir loftræsisamstæðu
Sérmyndir – smíðateikning
Abcd

Athugasemdir: Remarks:
Flokkur nr.: 00 | Blað nr.: 00 | Næsta blt.nr.: 00
Kostn.nr.: – Acc.No. / Bún.nr.: – Eq.No.: 5110 12190
Teg.teikningar: Dwg. type: Stálvirki
AKS nr.: UK2

ISAL
Alcan Iceland Ltd
Straumsvík
IS-222 Hafnarfjörður
Iceland

Teikn.nr. ISAL: /Dwg.No. of ISAL: 16524
Brt.nr.: /Rev.: 1

ISAL Yfirfarið og skráð, dags.: / ISAL Checked, date:
ISAL Samþykkt, dags.: / ISAL Approval, date: