


Samþykkt  
24 AUG 2011  
Bragdagur  
Efnisgæðingur

Skráningartafli: Alcan á Íslandi hf					Skrásetjari: Axel Rüdólfsson													
Landnúmer: 123154					Kennitala: 220663-3969													
Matshlutanúmer: 75					Útgáfa: 4.01t Dags: 10.8.2011													
Uppskipting og lýsing					Stærðir													
D0	D1	D2	D3	D4	D5	D5M	D6	D7	D8	D9	D10a	D10b	D11	D12	D16	D17		
Lokun	Rými hæð-röð	Notkun texti	Höfuð-flokkun	Eignar-hald	Botnflötur m²	Milliflötur m²	Stigar m²	Op m²	Brúttóflötur m²	Brúttóflötur sh < 1.8	Salarhæð mn	Salarhæð max	Brúttó rúmmál m³	Nettóflötur m²	Birt flatarmál m²	Reiknitala skiptarúmmáls	Skiptarúmmál m³	
<b>Matshluti</b>					2.062,1	0,0	0,0	0,0	2.062,1	0,0				14.685,3	0,0	0,0		0,000
<b>Botn</b>													396,0					
B	01	1. hæð																
	0101	Keyrslurými	I	0201	1.979,9				1.979,9		4,15	4,15	8.216,6					
A	02	2. hæð																
	0201	kæligangur/tengig.	I	0201	2.062,1	0,0	0,0	0,0	2.062,1	0,0	4,40	8,50	14.289,3	0,0	0,0			
<b>Athugasemdir</b>					Með skráningartöflu þessari eru matshlutar 74-skauthreinsistöð og 75-kæligangur sameinaðir í matshluta 75 kæligangur/tengingar. Matshluti 74 er þar með afskráður. Skráningartafli þessi kemur í stað skráningartöflu dags. 6.10.2003 fyrir matshluta 75. Matshlutinn er óeinangrað stálgrindarhús byggt á súlum á milli kerskála 1; mhl 04 og kerskála 2; mhl. 40. Matshlutinn liggur milli móðula 56 og 68, innifelur því tenginganga báðum megin. Undir byggingunni er matshluti 73; dreifistöð 52.													
<b>Sameignir sumra</b>																		
<b>Eignarhald</b>																		
Eignar-hald	Notkun texti	Birt flatarmál m²	Skiptarúmmál Séreign m³	Skiptarúmmál Séreign og sameign m³														
0201	kæligangur/tengig.	0,0	0,000	0,000														
<b>Alls</b>		0,0	0,000	0,000														

Skráningartafli: Alcan á Íslandi hf		Skrásetjari: Axel Rüdólfsson	
Landnúmer: 123154		Kennitala: 220663-3969	
Matshlutanúmer: 75		Útgáfa: 4.01t Dags: 10.8.2011	
Brúttóflötur:	2.062,1 m²	Brúttó rúmmál:	14.685,3 m³
Birt flatarmál:	0,0 m²	Skiptarúmmál:	0,000 m³

Skráningartafli: Alcan á Íslandi hf		Skrásetjari: Axel Rüdólfsson					
Landnúmer: 123154		Kennitala: 220663-3969					
Matshlutanúmer: 75		Útgáfa: 4.01t Dags: 10.8.2011					
Matshluti	Botnplata	Hjúpflötir					
	Botnplata m²	Botnplata m²	Utveggir m²	þar af: Glugga- og dyraop m²	þar af: Þakgluggar og þakop m²		
	396,0	1.979,9	234,4	0,0	2.099,7	0,0	
Yfirlit		Innan hæða		Utan hæða		Alls	
Botnflötur / m²	2.062,1	A	A	B	C	Alls	
Brúttóflötur / m²	2.062,1	1.979,9		1.979,9		4.042,0	
Brúttórúmmál / m³	14.685,3	8.216,6		8.216,6		22.901,9	
Nettóflötur / m²							
Birt flatarmál / m²							
Skiptarúmmál / m³							

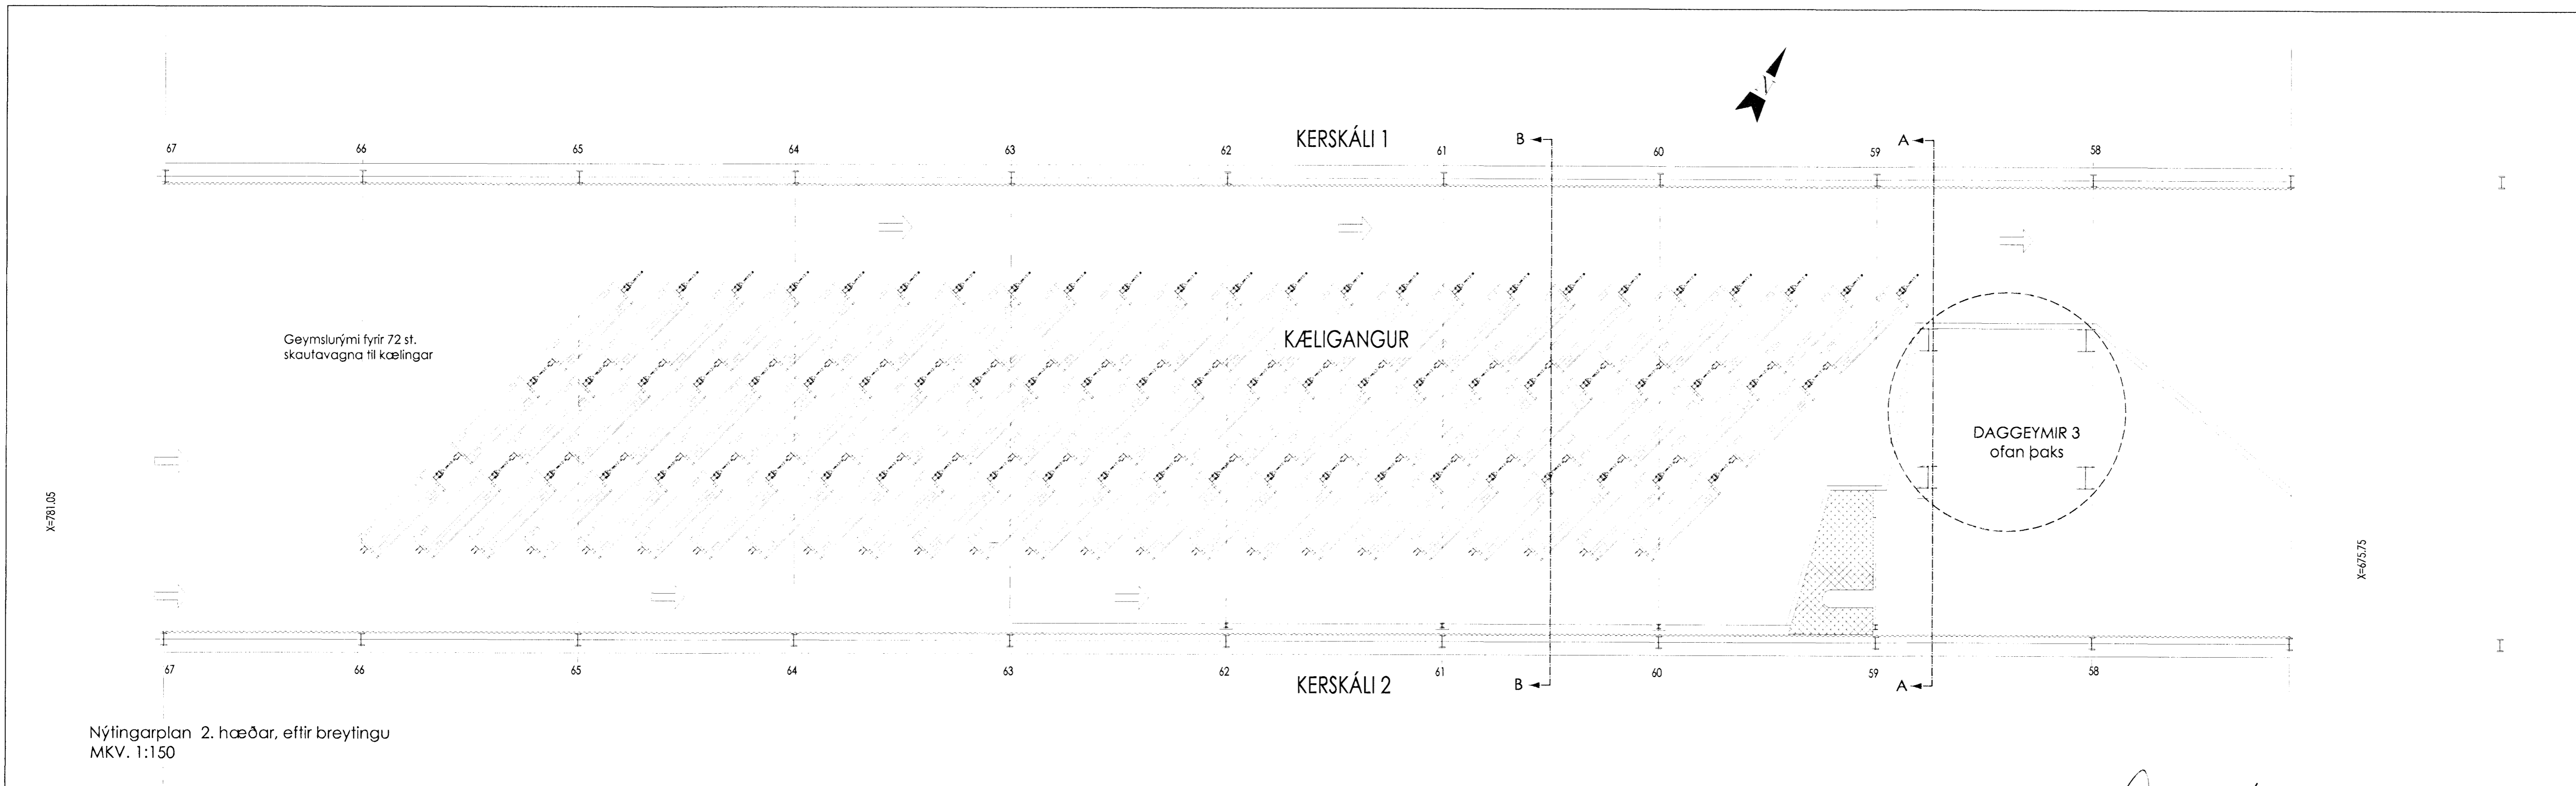

Útskýringar: Explanations:	Öll mál eru í millimetrum. Málseiningar og afstaða einstakra byggingarhluta, sjá verkefðateikningar.	This drawing is the property of Rio Tinto Alcan Iceland Ltd. and handed out for personal use only. It may neither be copied nor made available to others without permission of Rio Tinto Alcan Iceland Ltd. The receiver is liable for any misuse.	<b>OHNIT</b> VERKFRÆÐISTOFA Háaleiðsbraut 58-60 108 Reykjavík Sími: 570-0500 Fax: 570-0503 www.ohnit.is	Dagsetning: / Date: 17.08.2011	Kerskálar Kæligangur Stækun	Flokkur nr.:	Bláð nr.:	Nesta blinn.:
				Hannað: / Designed: LS		Kostn.nr.: - Acc.No.:	Búna.nr.: - Eq.No.:	5010
				Teiknað: / Drawn: ÓH. 070255-3329	Teg.teikningar: Dwg. type:	AKS nr.:		
				Yfirfarð/Checked: / Samþykkt/Approved: ÓH		UF060		
				Teiknarverktaki: / Supplier Dwg.No.:		183879		
				Hluti af: / Part of:		ISAL Yfirfarð og skráð, dags. / ISAL Checked, date:		
				Nr.:	Breyting: Revision:	Dags:	Samþykkt: Approved:	Notk.heimil. Released: