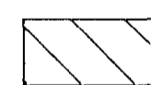
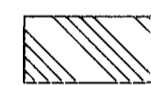
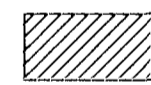

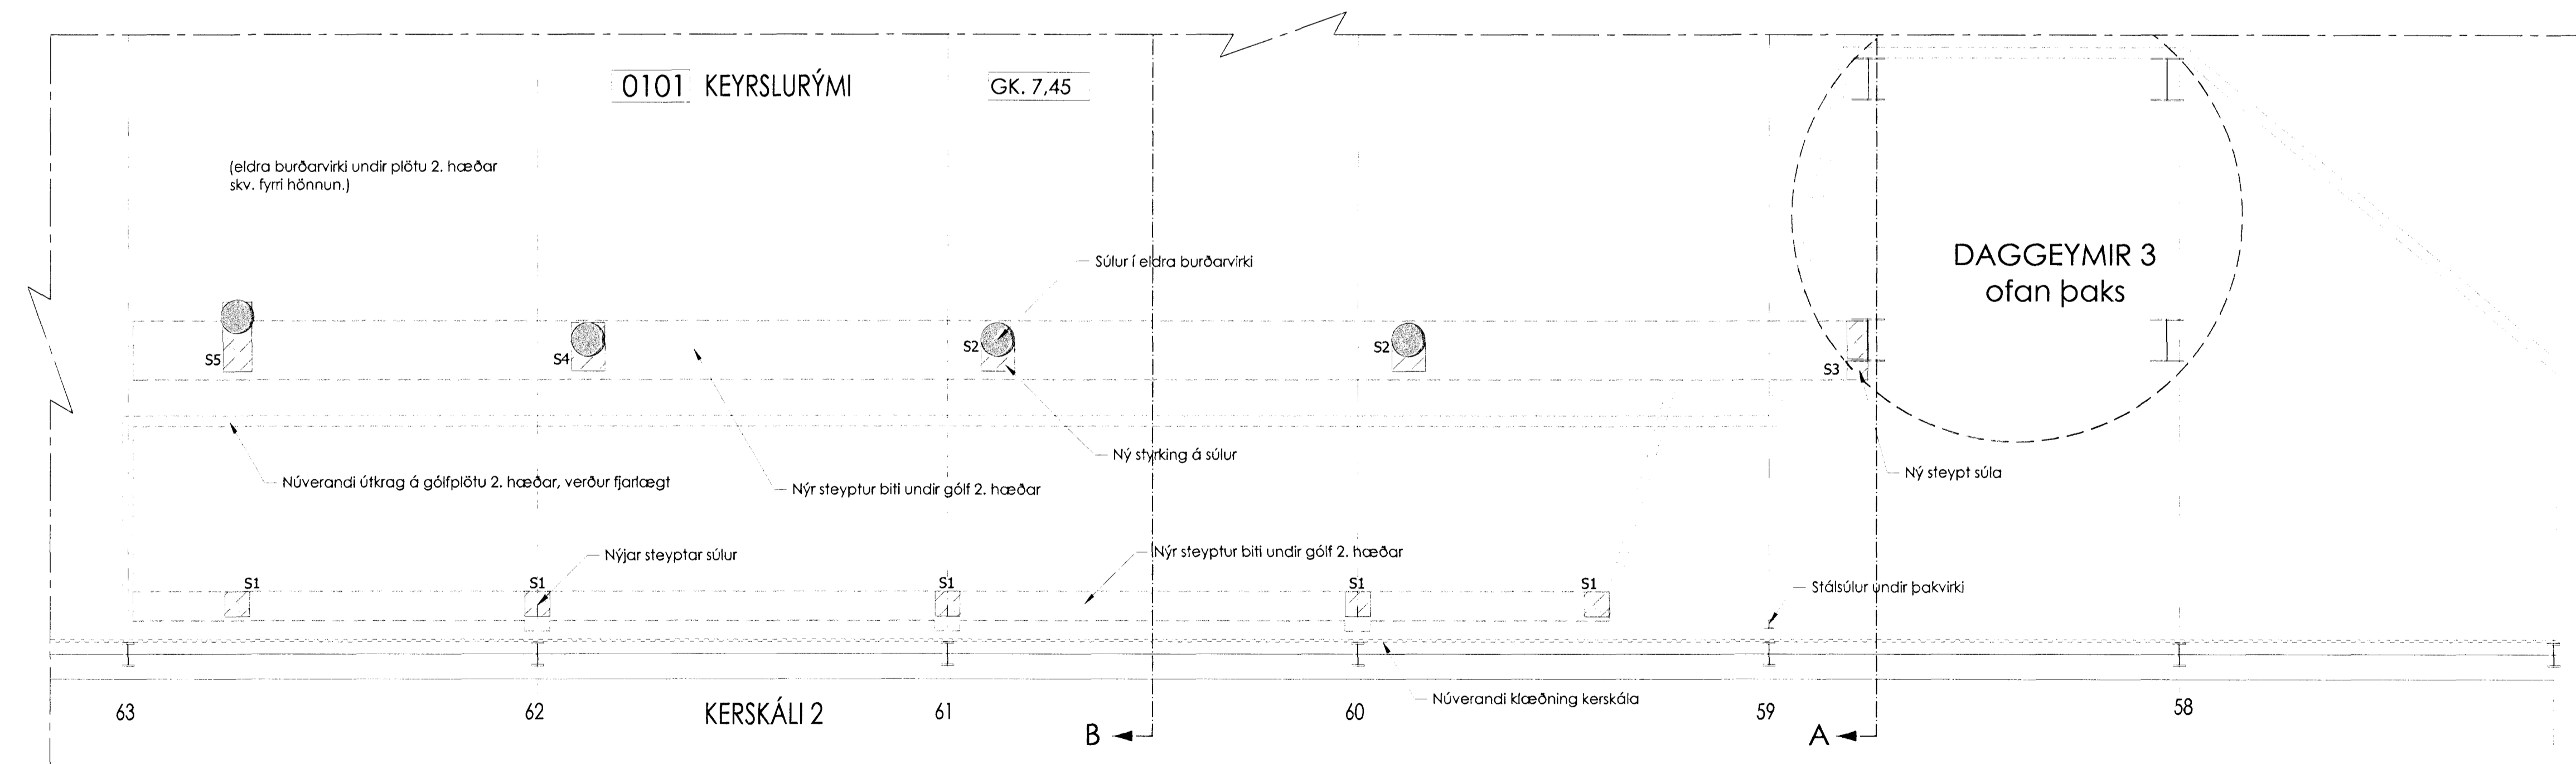


Grunnmynd 2. hæðar MKV. 1:100

-  Nýtt þak yfir aðra hæð, með breyttu sniði
-  Byggingarhluti sem verður rifinn
-  Nýtt gólf á 2. hæð
-  Breytingar á gólf 2. hæðar og burðarvirki



Grunnmynd 1. hæðar MKV. 1:100

Útskýringar:  
Explanations:

Öll mál eru í millimetrum.  
Másetningar og afstaða einstakra byggingarhluta, sjá verkfræðiteikningar.

Nr.:	Breyting:	Dags.:	Samþykkt:	Notk. heimil.:
No.:	Revision:	Date:	Approved:	Released:

This drawing is the property of Rio Tinto Alcan Iceland Ltd. and handed out for personal use only. It may neither be copied nor made available to others without permission of Rio Tinto Alcan Iceland Ltd. The receiver is liable for any misuse.

**OHNIT**  
VERKFRÆÐISTOFA  
Háaleitsbraut 58-60  
108 Reykjavík  
Sími: 570-0500  
Fax: 570-0503  
www.hnt.is

Dagsetning: / Date: 17.08.2011  
Hannað: / Designed: LS  
Teiknað: / Drawn: OH. 070255-3329  
Yfirfarð/Checked: / Samþykkt/Approved: OH  
Teknunnvertaka: / Supplier Dwg.No.:

Kerskálur  
Kæligangur  
Stökkun  
Teg.teikningar:  
Dwg. type:  
**RioTinto Alcan**  
ISAL Yfirfarð og skráð, dags. / ISAL Checked, date: 18.08.2011  
ISAL Samþykkt, dags. / ISAL Approved, date:

Flakkur nr.: Blað nr.:  
Nesta bl. nr.:  
Kostn.nr.: - Acc.No.: / Búrn.nr.: - Eq.No.:  
5010 01214  
AKS nr.:  
UF060  
Breyt./Rev.:  
183878

*Ólafur Jónsson* 072255-3329