



20 JUL 2011
Byggingarritun
F.H. Sigurður Steinar, höf. 1

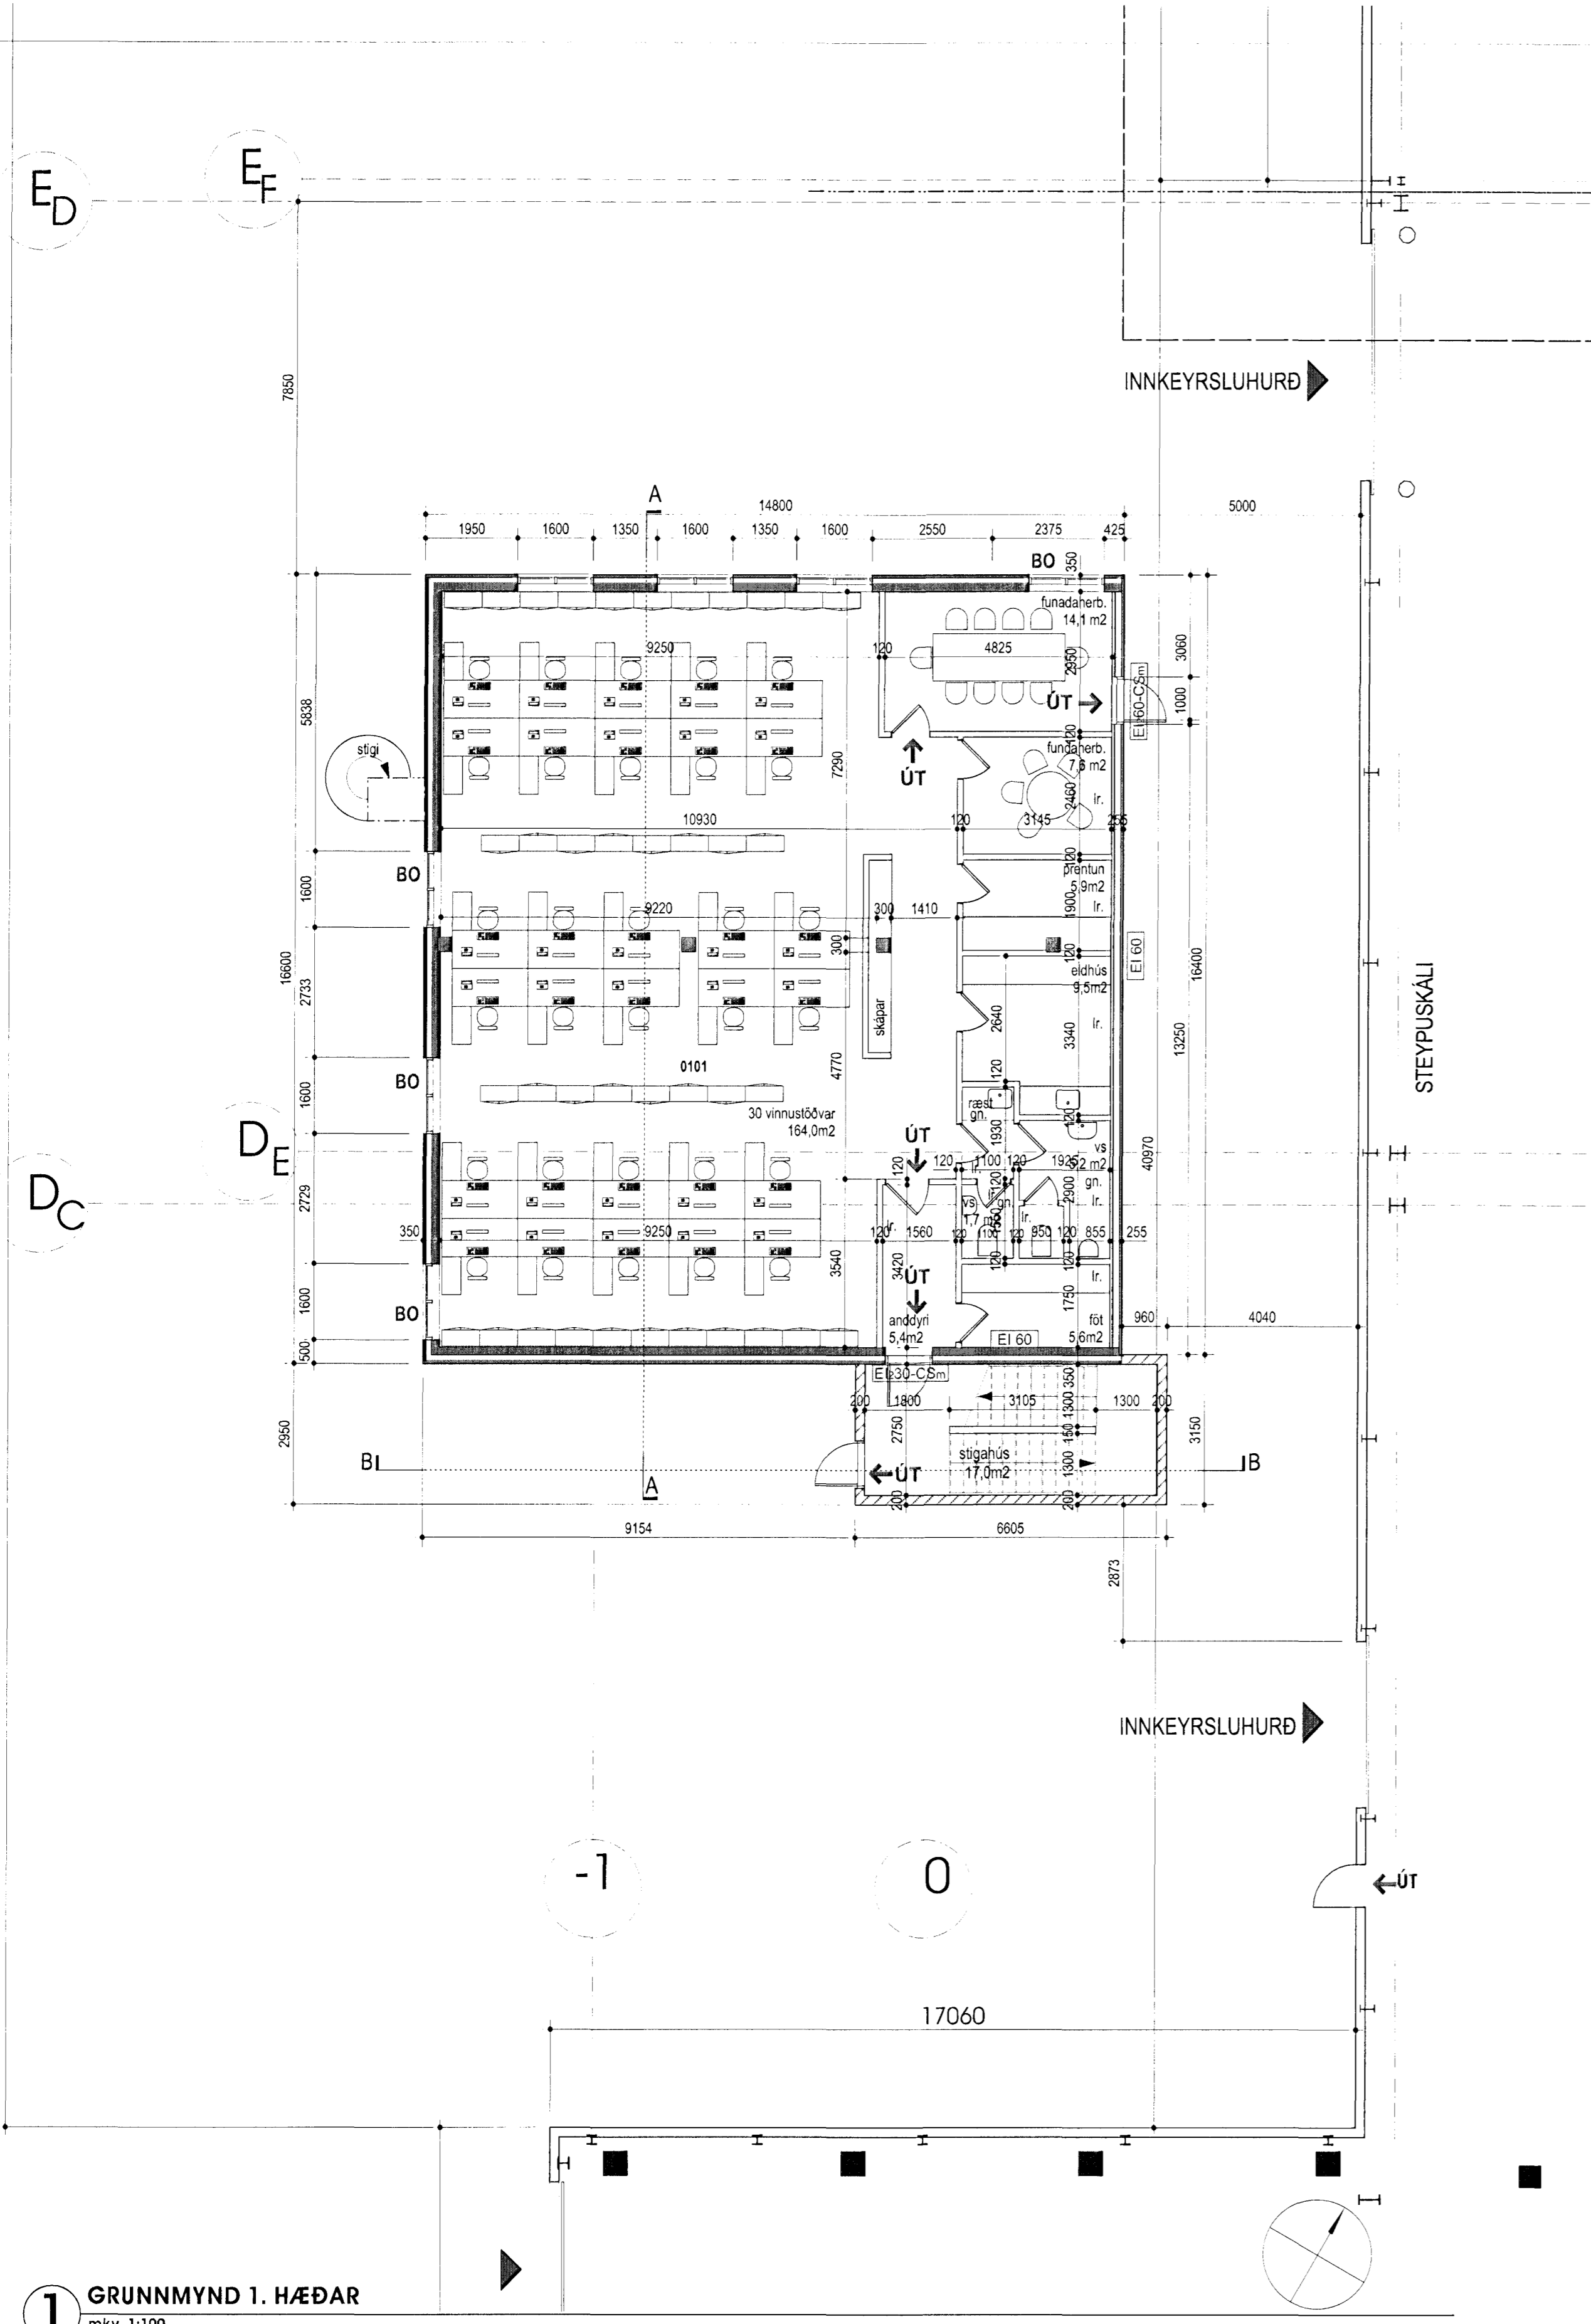

1 GRUNNMYND 1. HÆÐAR
mkv. 1:100

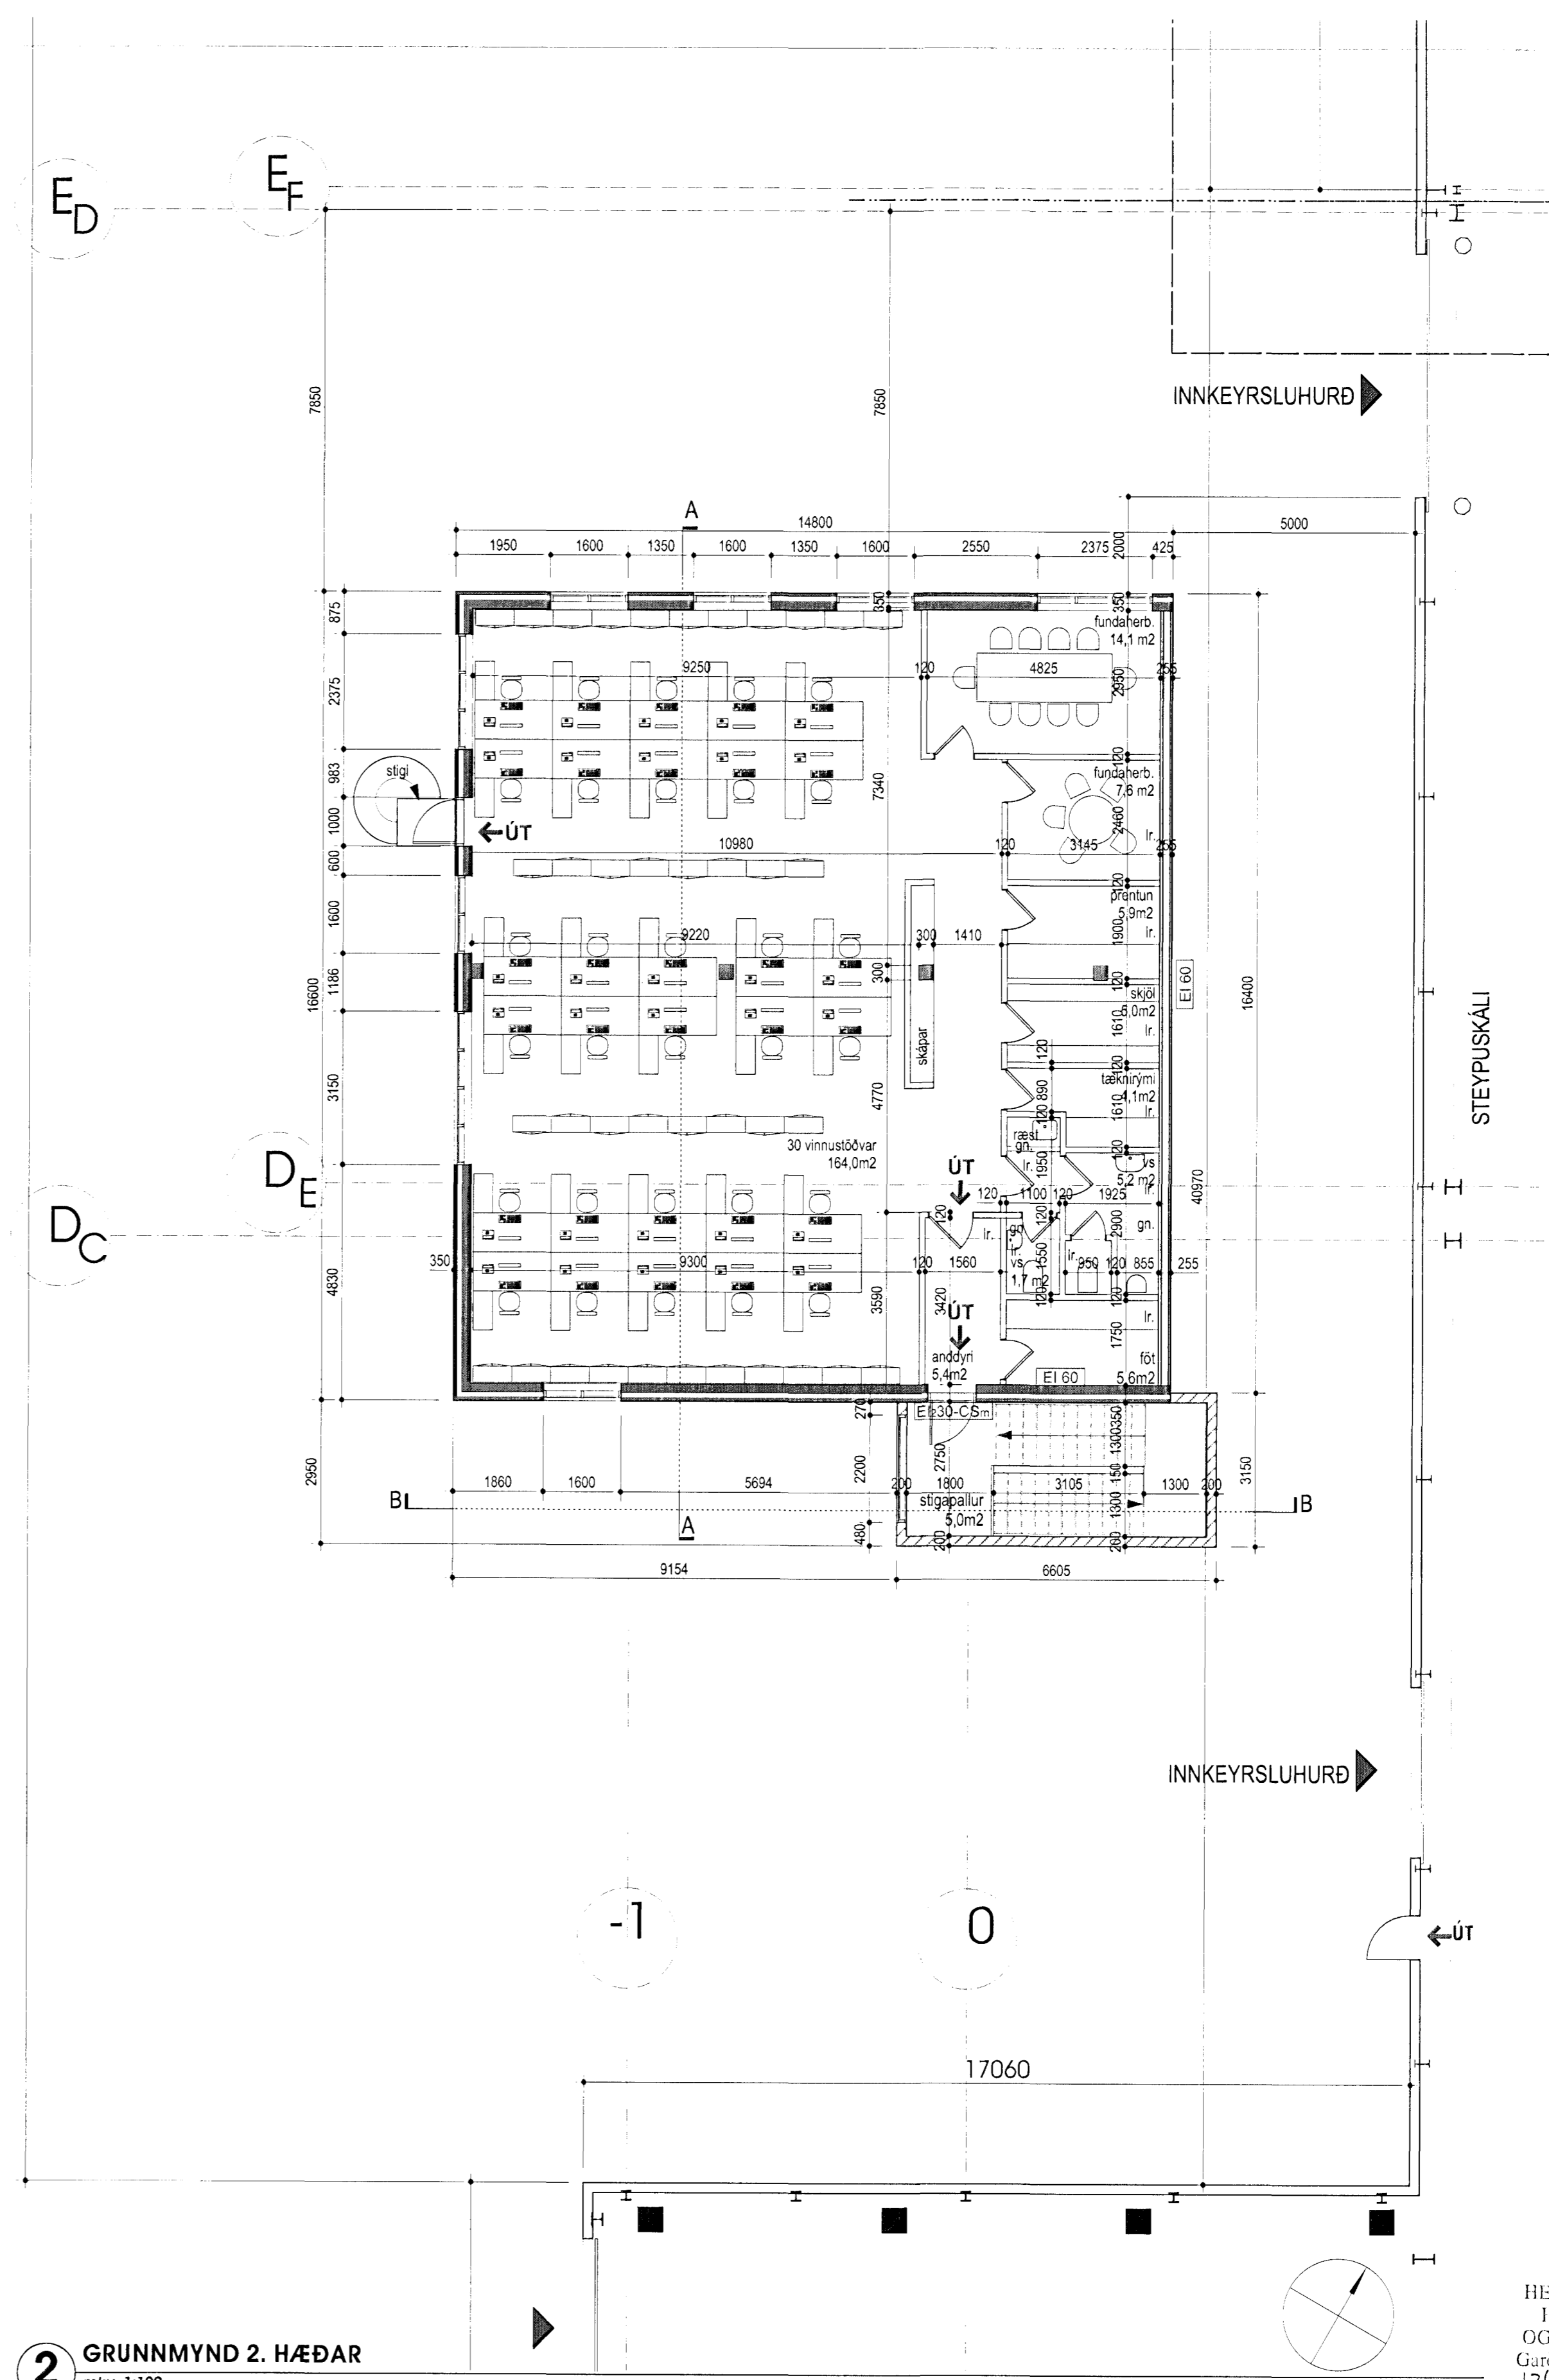

2 GRUNNMYND 2. HÆÐAR
mkv. 1:100

HEILBRIGÐISEFTIRLIT
HAFNARHARÐAR-
OG KÖPAVÁÐSSVAÐIS
Gæðalorgi 7. 2011
13/2/2011



Skýringar / Legend:

A	Veggur að steypuskála	18.03.2011	BBJ	SK
A	Útveggir þykkir	19.04.2011	BBJ	SK
B	bætt við hurð á vesturhlöð	8.07.2011	BBJ	SK

Útgr. / Rev. no: 1 / 1

Lýsing / Description: Veggur að steypuskála

Dagsetning / Date: 18.03.2011

Han / Tkn Des / Drw: BBJ

Yfir / Ckd: SK

Notk heim / Notk heim: BBJ

Stað: ISAL

Skjal: A1

Mkv: 1:100

This drawing is the property of the Rio Tinto Aican Iceland Ltd. and handed out for personal use only. It may neither be copied nor made available to others without permission of Rio Tinto Aican Iceland Ltd. The receiver is liable for any misuse.

HRV ENGINEERING

GLÁMA-KÍM

Dagsetning / Date: 08.02.2011

Teknað / Drawn: BBJ

Hannað / Designed: YH / Ckd: SK

SKIBBJ

Vendaki / Supplier: GLÁMA-KÍM

Teknirventaka / Supplier drw. no: A01.03

Sampykkt / Approved

Flúti af / Part of:

ISAL Yfirand og skráð dags / ISAL Checked, date

ISAL Sampykkt, dags / ISAL Approval, date

STEYPUKÁLI, ÞJÓNUSTUBYGGING
GRUNNMYNDIR

ADALUPPRÁTTUR
Architectural: Building Application

AKS

ISAL Teknir: ISAL / Drw.no. of ISAL Breyt, Rev.

Aican Iceland Ltd
Straumsvík
IS-222 Hafnarforður
Ísland

Flókkur nr.: Blað nr.: Næsta bl.:
Kostn.nr.-Cora. / Búnr.-Eq.no