25.232.4.dwg XREF: 07222-gm, 07222-lodahnit, 07222-lodir, Mblad-Skarð

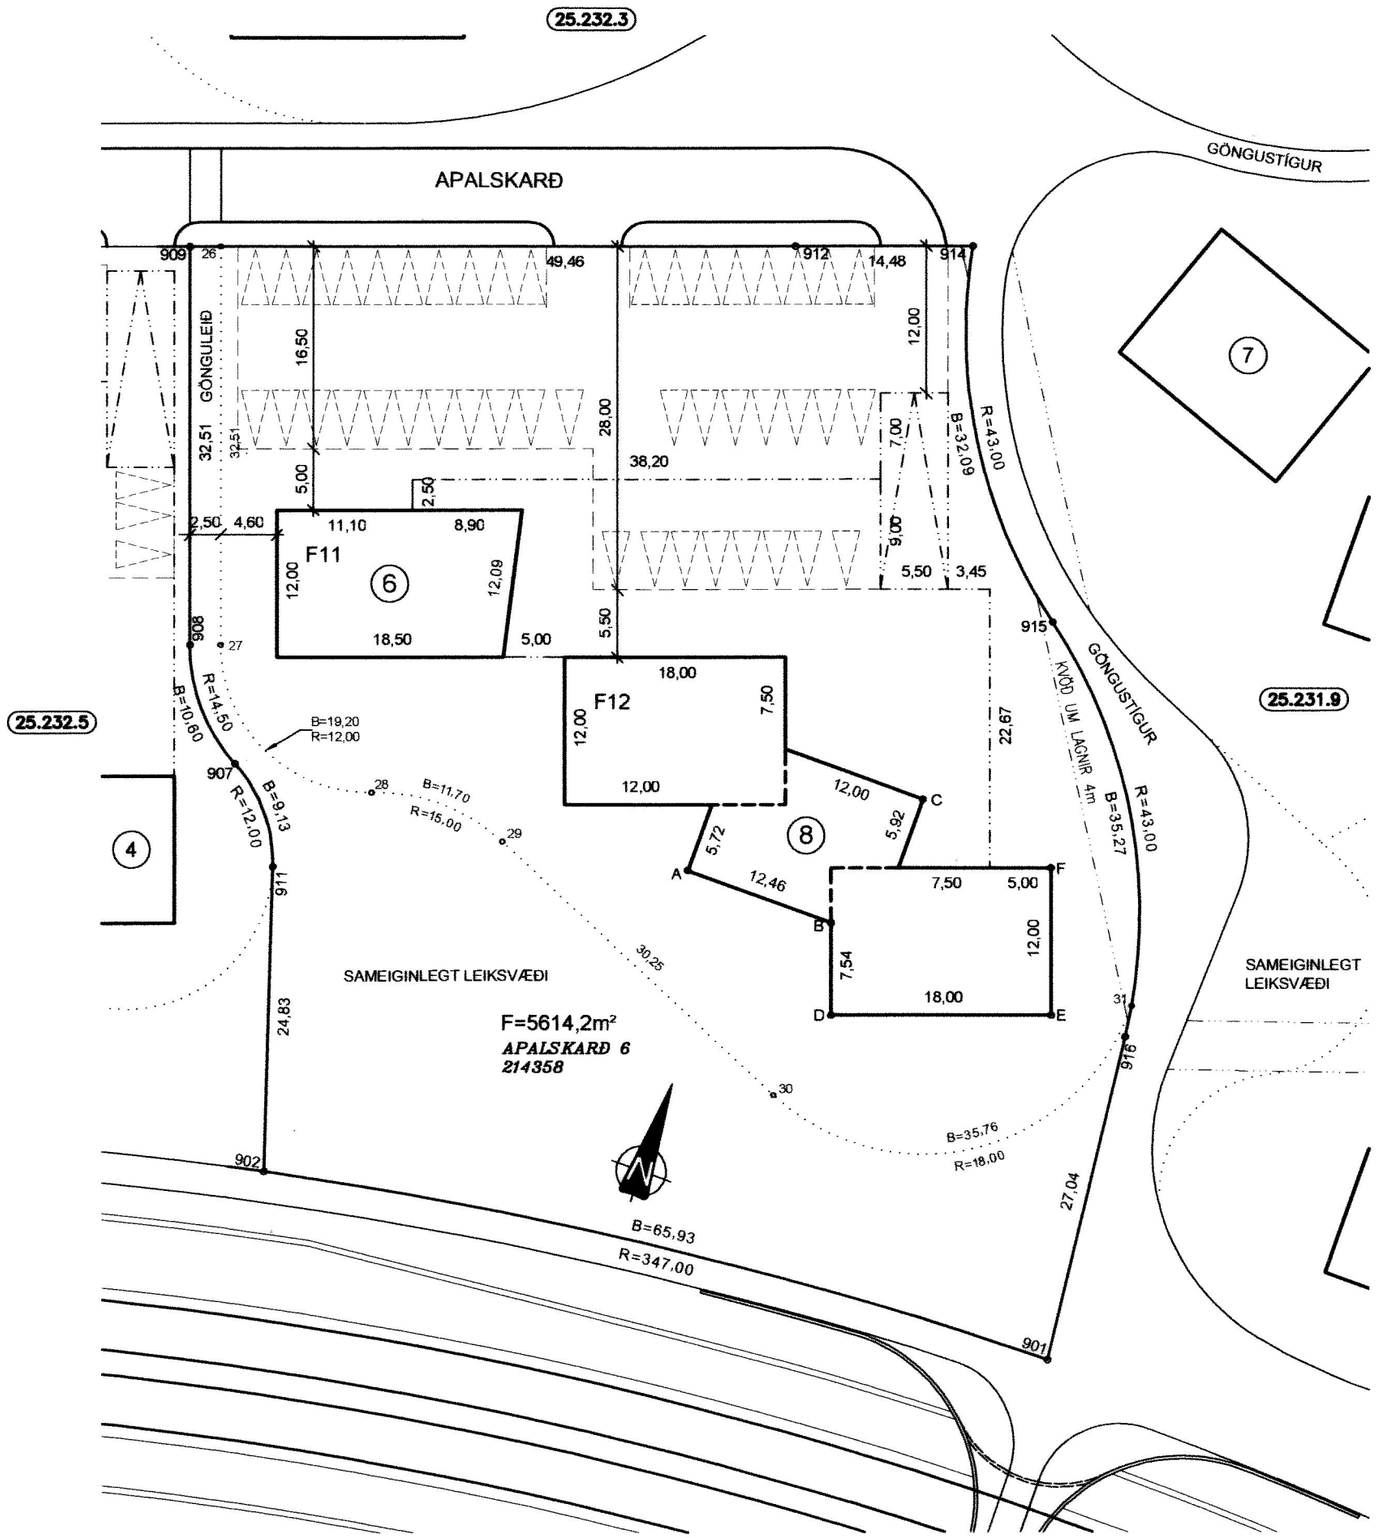

HNITASKRÁ:

NR.	AUSTUR	NORÐUR
901	355802,678	396822,072
902	355737,247	396814,870
907	355723,841	396845,321
908	355717,080	396853,179
909	355706,089	396883,770
911	355729,551	396838,479
912	355752,639	396900,495
914	355766,266	396905,391
915	355782,787	396878,746
916	355799,767	396848,954

NR.	AUSTUR	NORÐUR
A	355761,540	396849,635
B	355773,998	396849,583
C	355777,690	396861,568
D	355776,547	396842,491
E	355793,487	396848,577
F	355789,429	396859,870

NR.	AUSTUR	NORÐUR
26	355708,442	396884,616
27	355719,433	396854,024
28	355735,110	396846,911
29	355746,513	396846,729
30	355774,308	396834,783
31	355799,414	396851,495

SKÝRINGAR:

KVÖÐ UM BÍLASTÆÐI
FJÖLDI STÆÐA SAMKVÆMT SKILMÁLUM OG REGLUG.

BINDANDI MÖRK BYGGINGAREITS
TENGING MILLI BYGGINGAREITA
HÁMARKS BYGGINGARREITUR
BYGGINGARREITUR BÍLAGEYMSLU
KVÖÐ UM LAGNIR, 4 M
SÉRAFNOTARÉTTUR

(12) NÚMER LÓÐAR

E,F,R.. HÚSAGERÐ, SJÁ SKILMÁLA

(25.215.1) NÚMER AÐLIGGJANDI LÓÐABLAÐA, STAÐGREINIR

180351 LANDNÚMER

SJÁ JAFNFRAMT SKIPULAGSUPPDRÁTT OG SKILMÁLA

0 10 20 30 40

Kvarði 1 : 500

DEILISKIPULAG SAMÞYKKT Í SKIPULAGS- OG BYGGINGARRÁÐI 01.06.2016 OG Í BÆJARRÁÐI, Í UMBOÐI BÆJARSTJÓRNAR, 11.08.2016. ÖÐLAST GILDI ÞANN 01.09.2016.

MÆLIBLAÐ 25.232.4

TEIKNING NR. 423.022

APALSKARÐ 6 OG 8

HAFNARFJARÐARBÆR
UMHVERFIS- OG SKIPULAGSÞJÓNUSTA
SKARÐSHLÍÐ

VSB VERKFRÆÐISTOFA
BÆJARHRAUNI 20 / 220 HAFNARFJÖRÐUR
KENNITALA 710796-2899
SÍMI 58 58 600
vsb@vsb.is / www.vsb.is

GÞG

Dags.: 02.09.2016 Gert af: HKB Yfirfarið: ÚK

[redacted]