



GRUNNMÝND 1:50

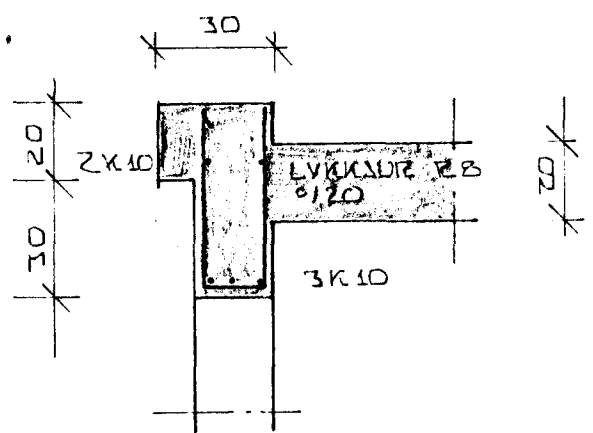


SNIB C 1:20

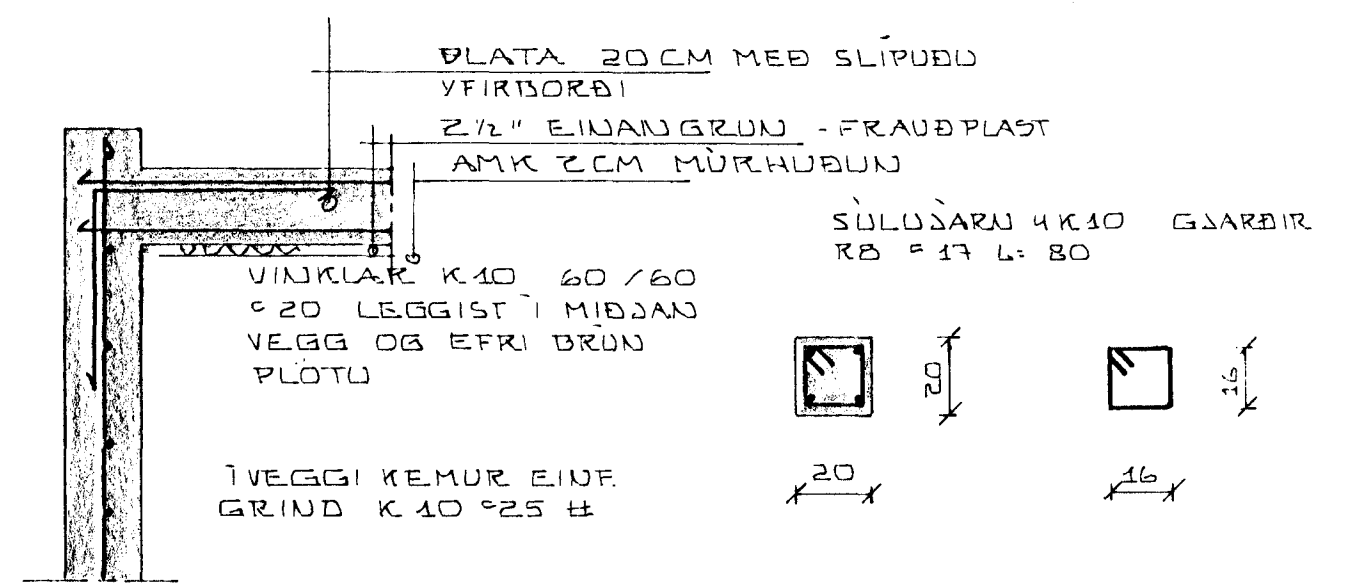


SNIB A 1:20

SULA S 1 1:20

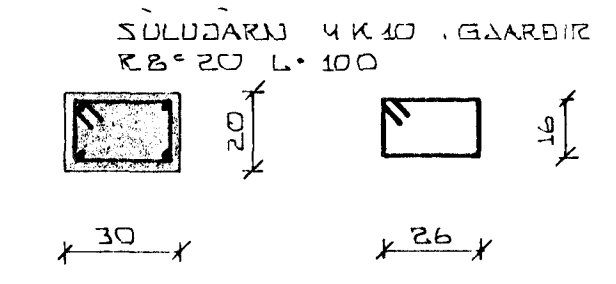

SULA S 2 1:20

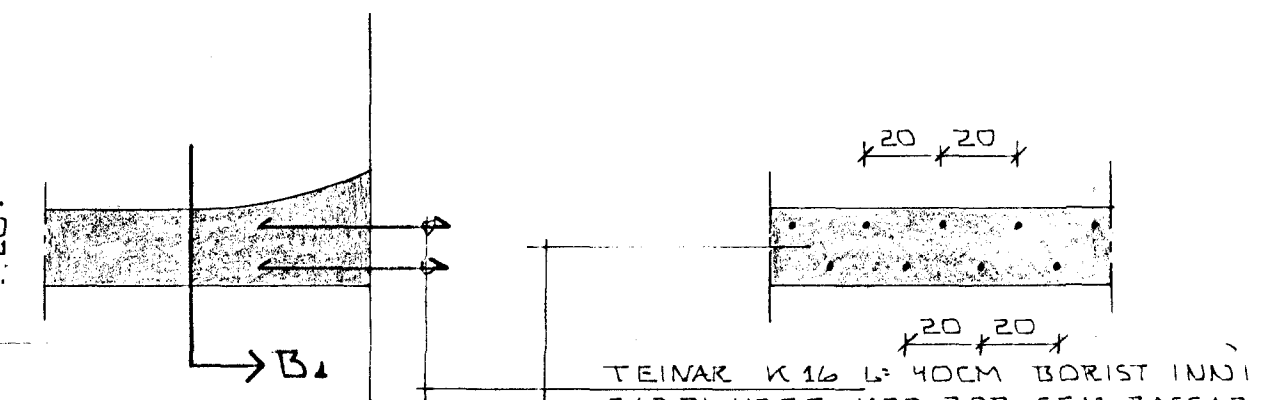


SNIB B 1:20

SNIB B₁ 1:20

SKYRINGAR

VEGGIR. ÖLL STEYPA SE 6200 SKV. ISL. STADLI 1ST 10 ÖLL VINNA VIÐ VERKID F.E. STEYPU OG ÞÄRMVINDU SKAL VERA SKV. FRAMKVEMDA FLOKKI B Í SAMA STADLI

PLATA. PLÖTUNU SKAL SLEGID ÖPP MEÐ VATNSHALLA. SEM NEMUR CA. 12-15 CM Í LENGÐ PLÖTUNAR. PLATAN SKAL VELSLIPUÐ. STEYPA Í PLÖTUNA SKAL VERA S.250 OG GILDIR UM HANA SÖMU ZEGLUR OG FYRIR VEGGDA STEYPU

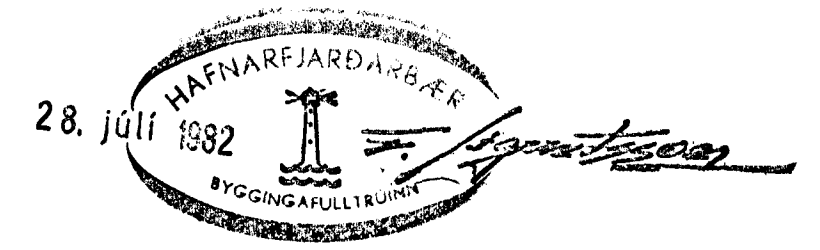

ARNARHRAUN 10 HAFNARFIRÐI	DAGS. 820714
VEGGIR OG BENT PLATA BILG	TEIKN. <i>Big</i>
MÆLIKV. 1:50	TEIKN. <i>SP/AT</i>
SIGURÐUR ÞORLEIFSSON TEIKNIFRÆÐINGUR	VERK NR.
STRANDGÖTU 11 HAFNARFIRÐI SIMI 54751	TEIKN. NR.