BLAD 6 AF 7

1 REYKHÁF 6 ϕ 12

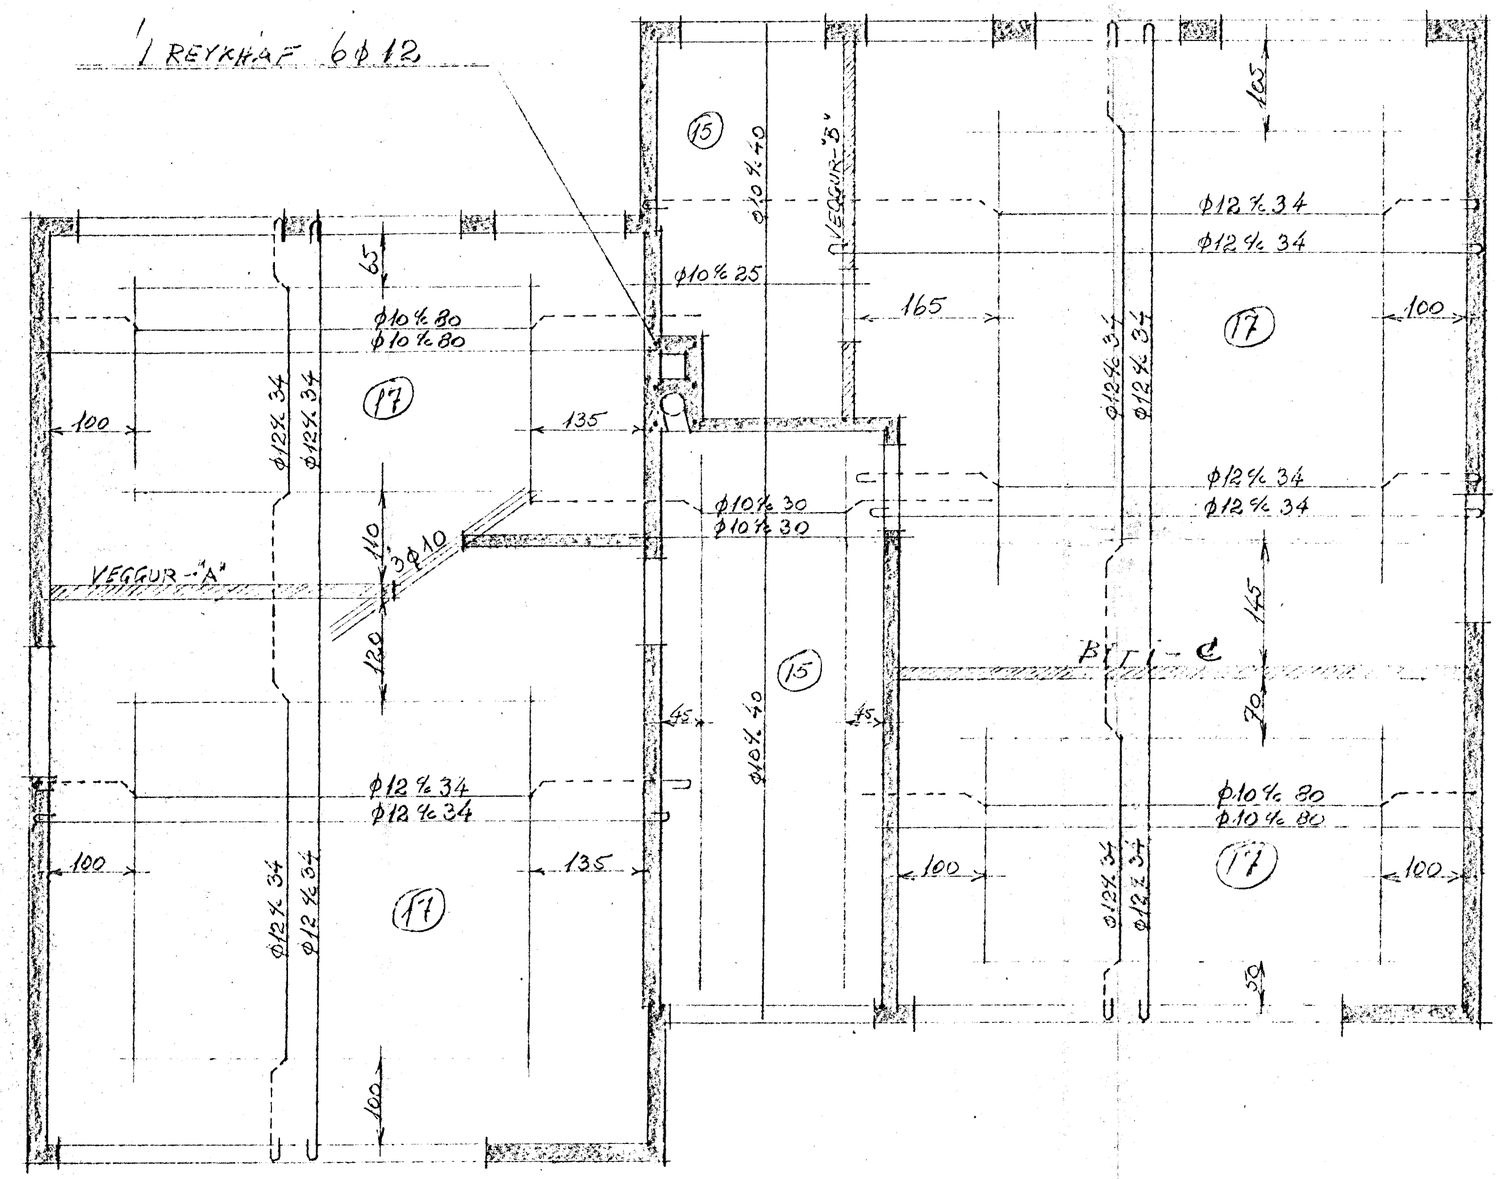

LOFT YFIR 2. HÆÐ
KVARÐI 1:50

BITI - C

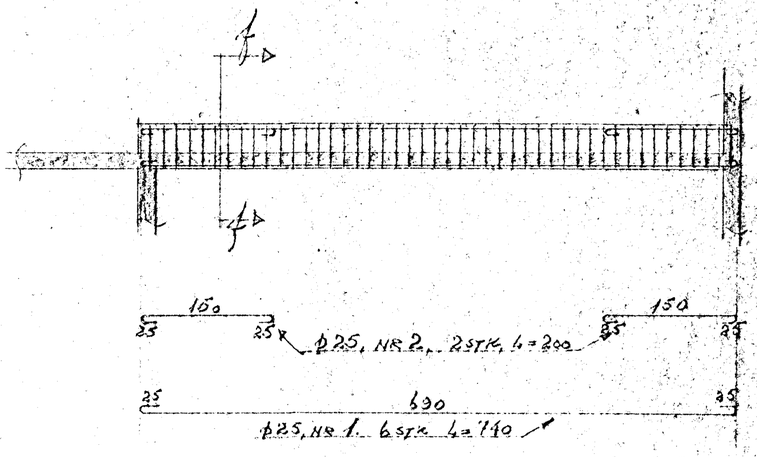

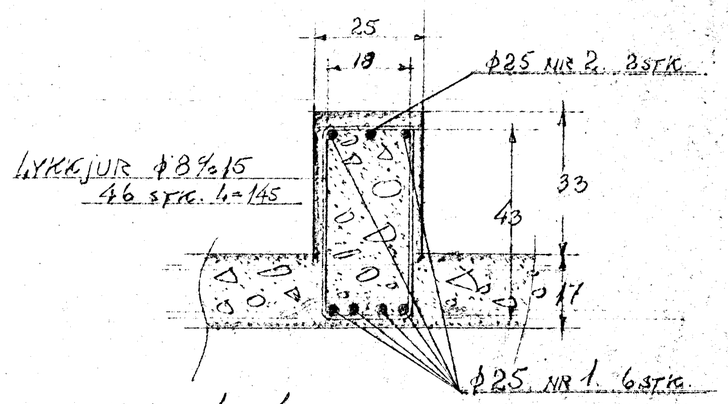

SNIÐ 1 - 1
KVARÐI 1:10

ARNARHRAUN 11
JÁRNALÖGN

Hafnarfirði í maí 1966
Þorleifur Þórðarson