



ÞAK DEILI 1:5

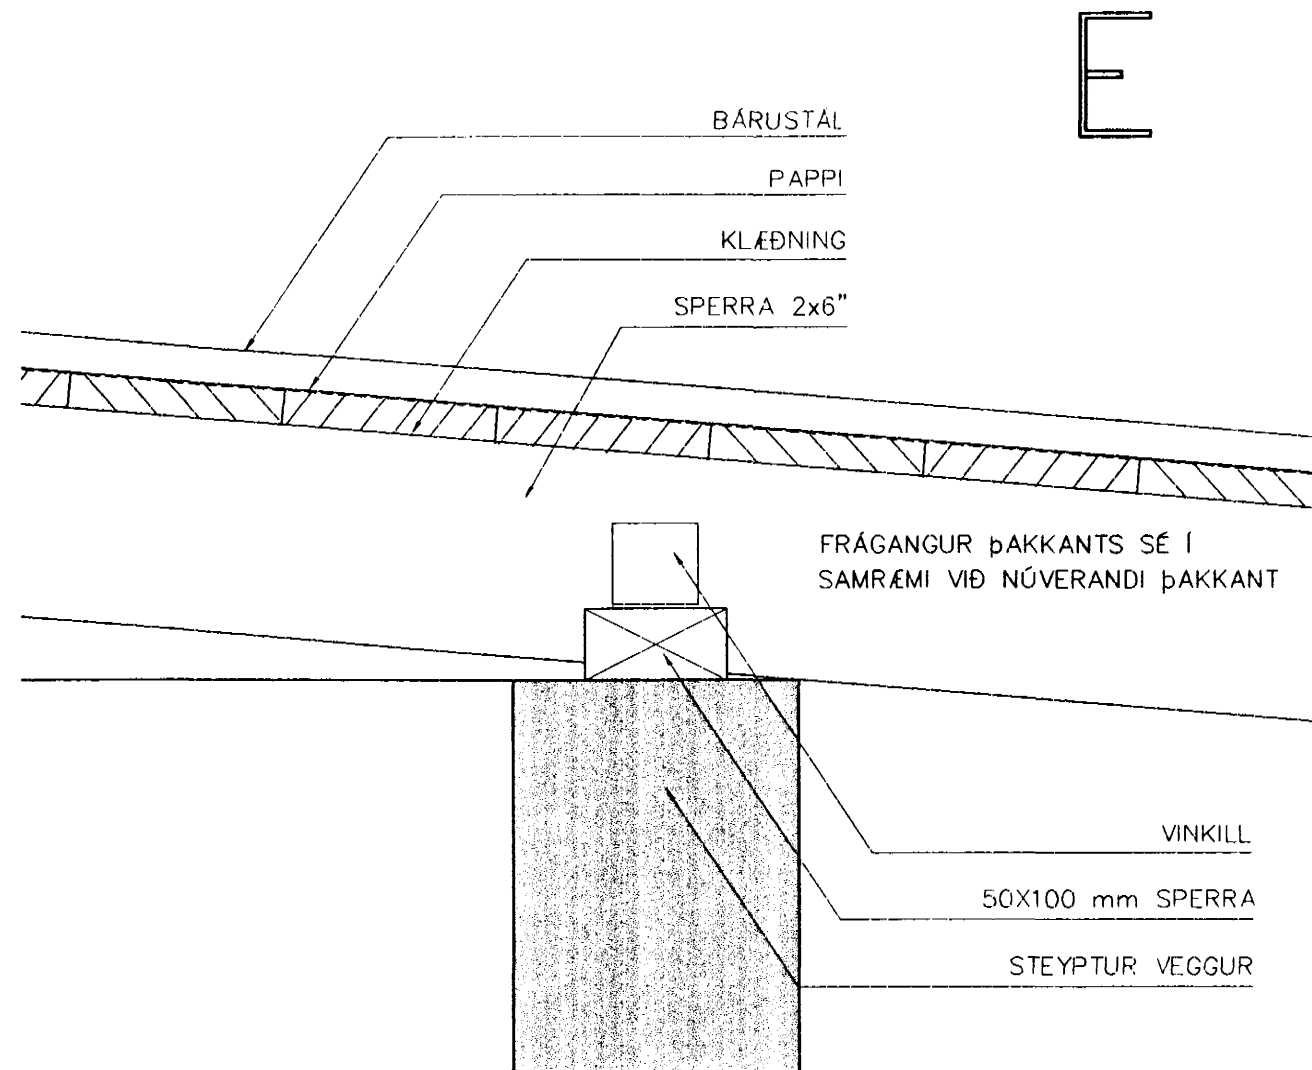


ÞAK DEILI 1:5

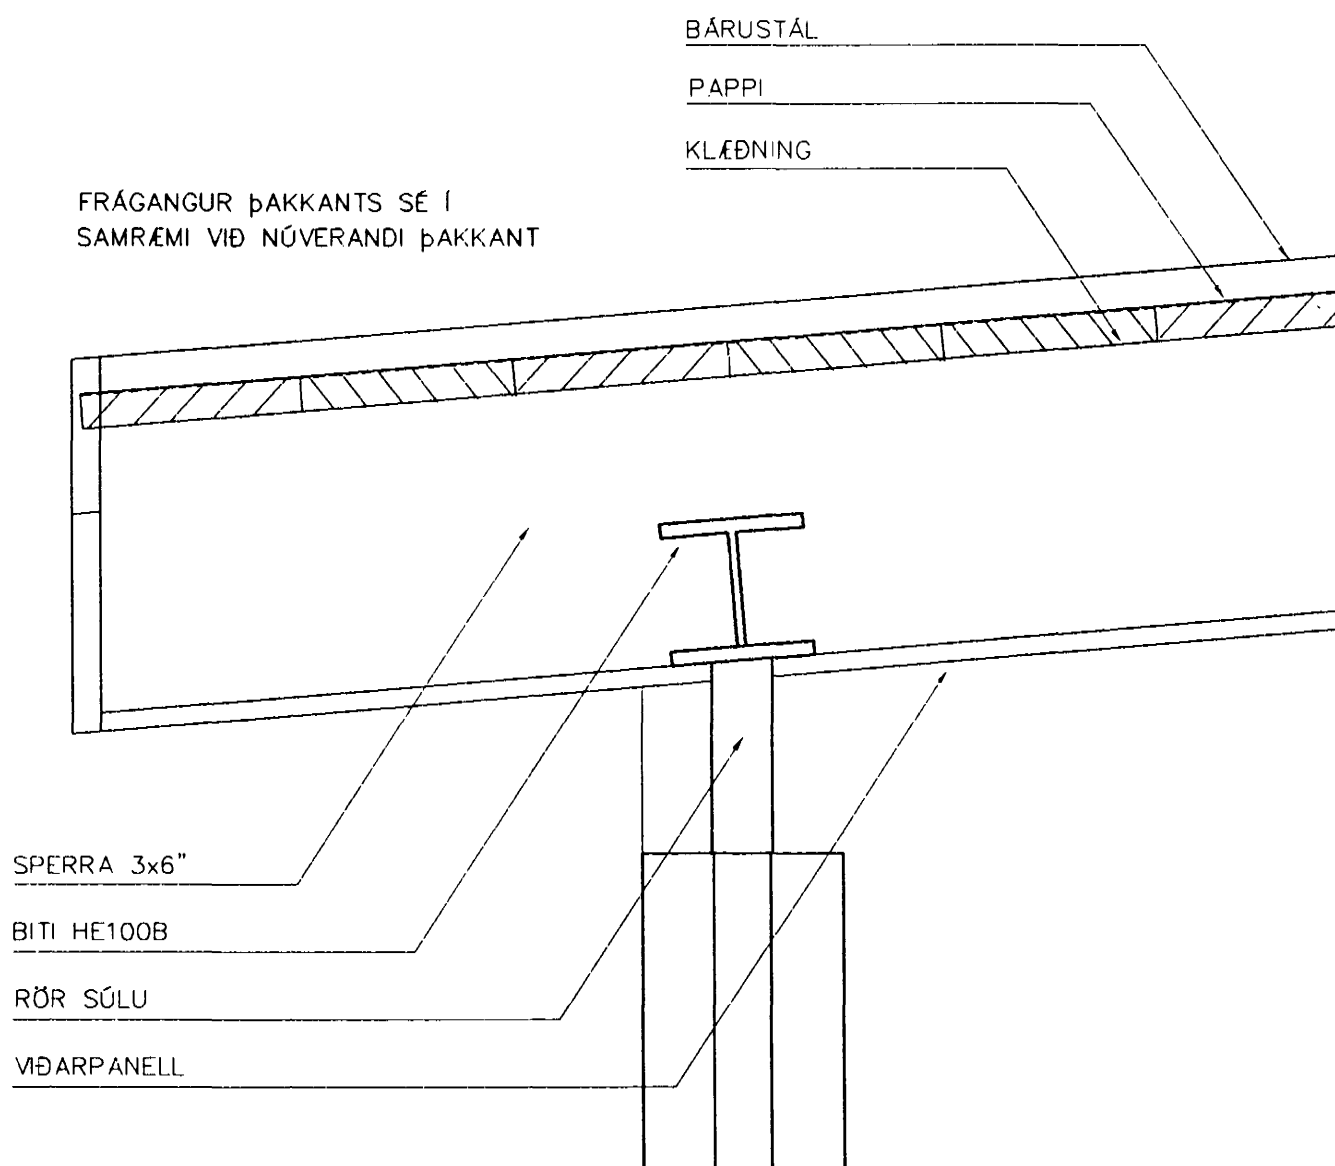


ÞAK DEILI 1:5


E

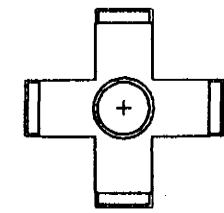



SNIB Í GEGNUM PÍPU Á SÓLU

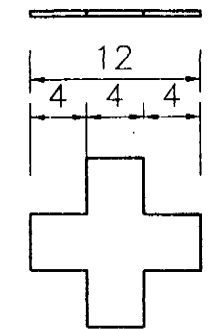

PLATA

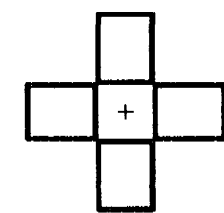

SNIB Í GEGNUM SÓLU

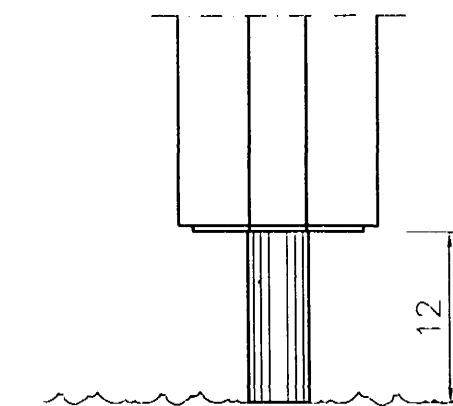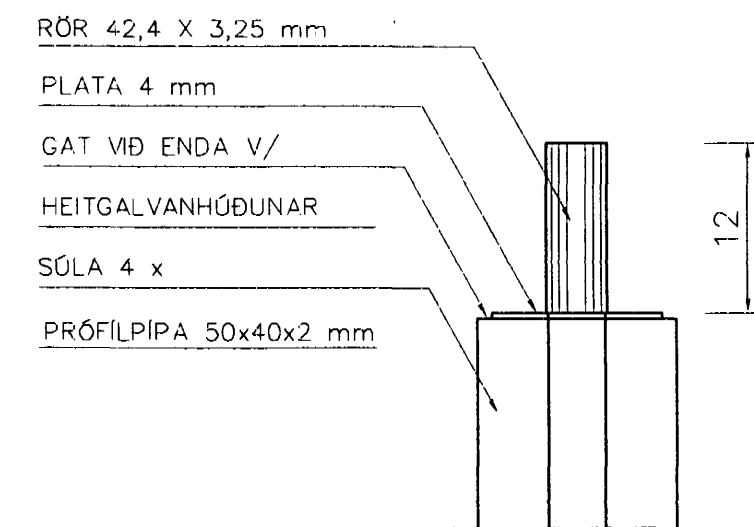

SÓLA ÚTLIT

