



JÁRNBENT STEYPA UNDIRSTÖÐUR GRUNNMYND OG SNIÐ


GRUNNMYND 1:50

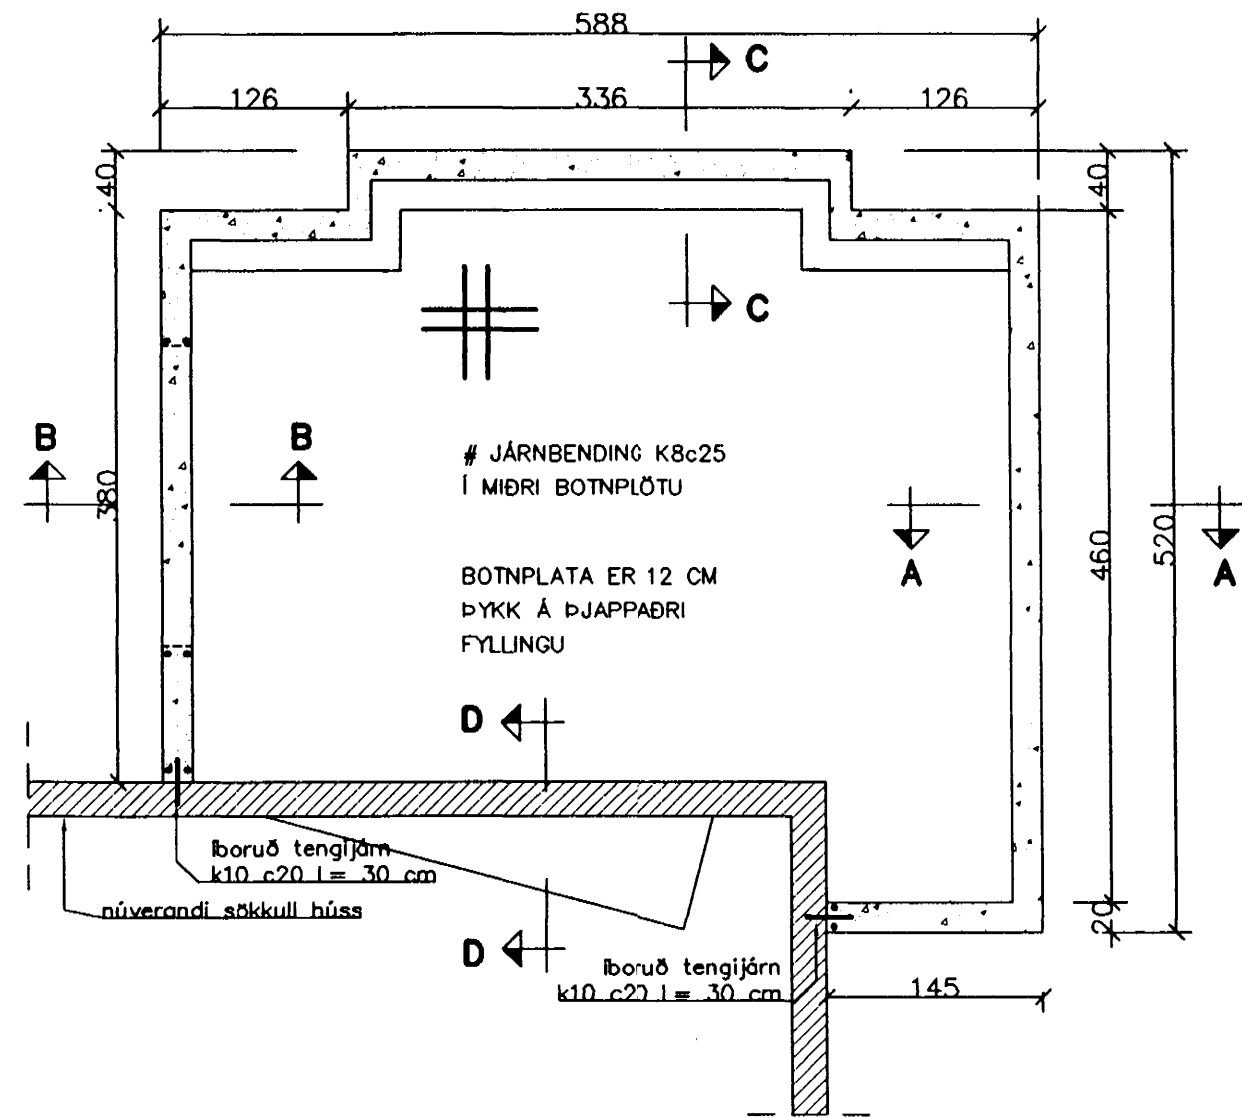


SNIÐ A-A 1:20

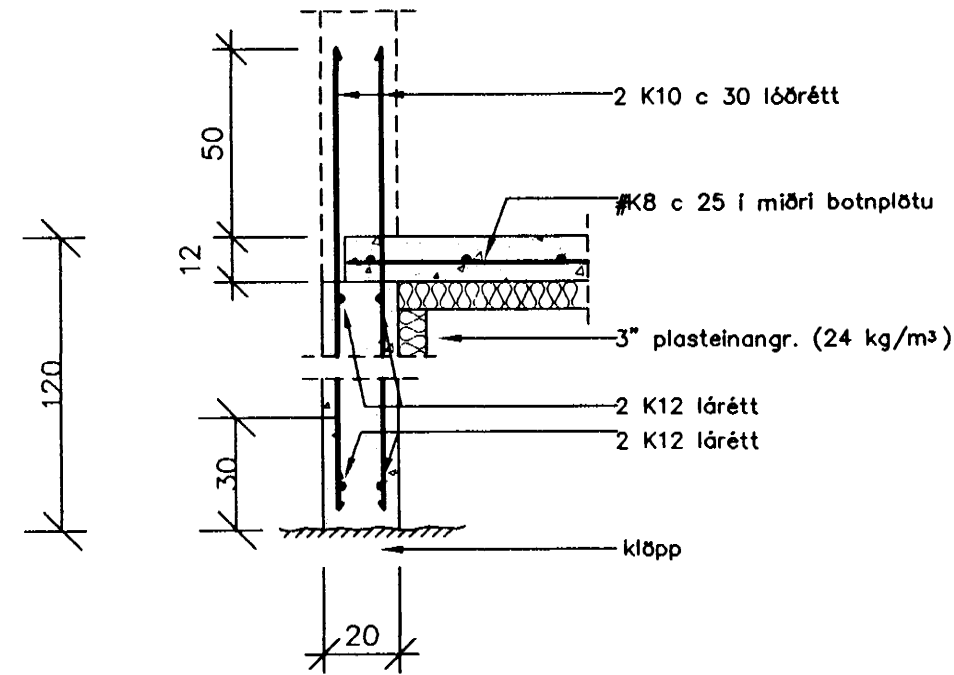


SNIÐ B-B 1:20

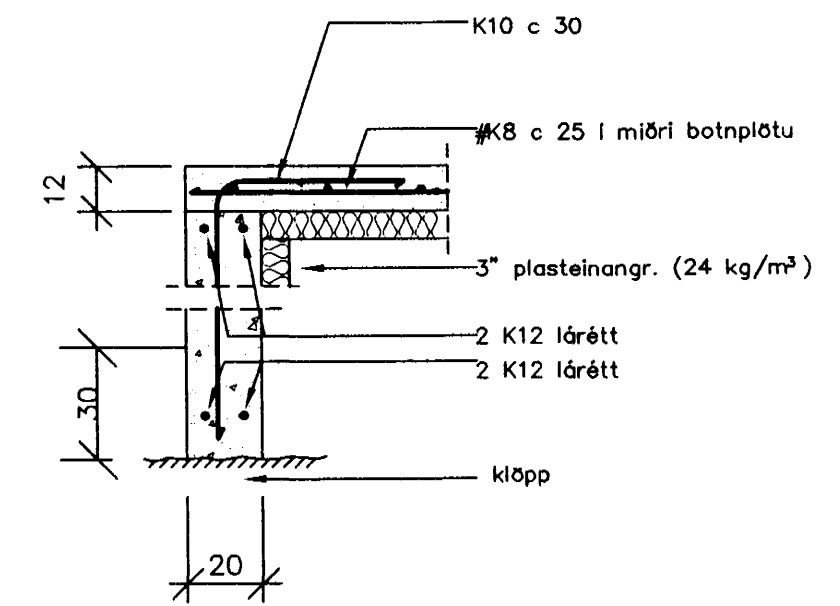

SNIÐ C-C 1:20

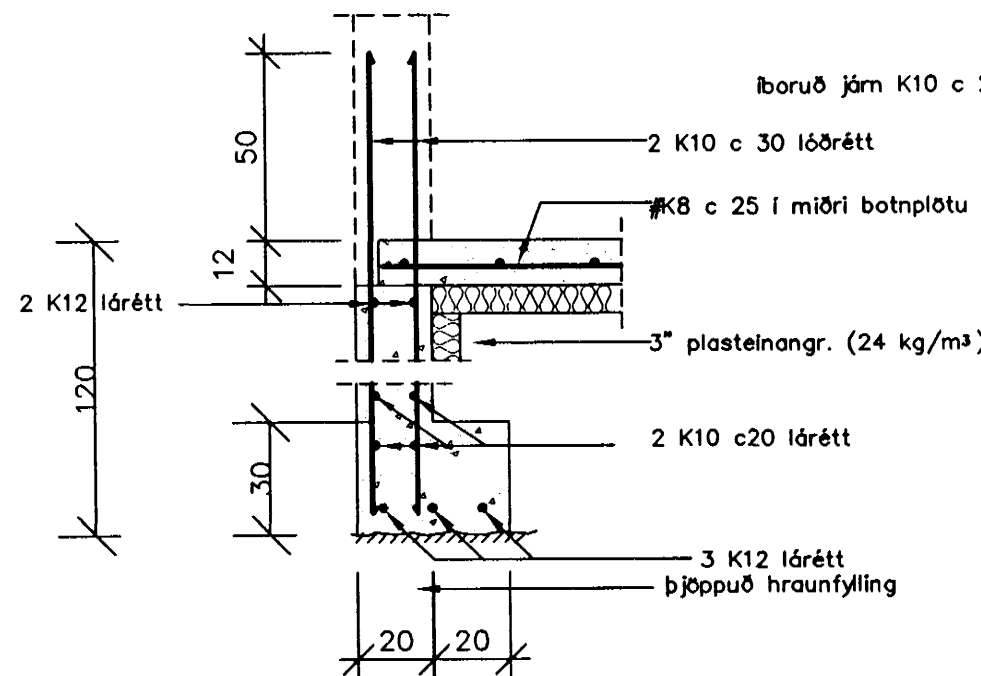

SNIÐ D-D 1:20

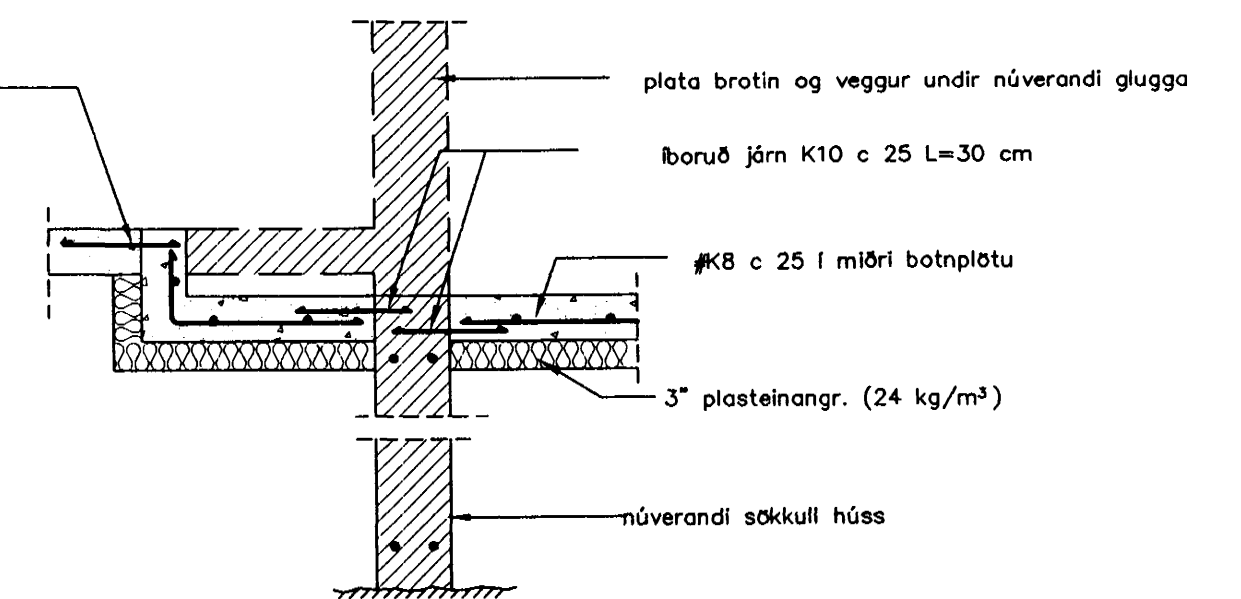

SKÝRINGAR:

PUNKTAR Á GRUNNMYND TÁKNA LÓÐRÉTT
K12 JÁRN ER NÁI 50 CM UPP FYRIR BOTNPLÖTU.
UNDIR BOTNPLÖTU OG 50 CM NIÐUR Á
ÚTVEGGJASÖKKLA SKAL SETJA 3" PLAST-
EINANGRUN (MINNST 24 KG/M³).
SJÁ EINNIG SKÝRINGAR Á BL. 811.1.1.

