



HÚS SÓLVEIGAR STÍLSÞÓTTIR VÍÐ ARNARHRAUN. 15


M. 1:100.

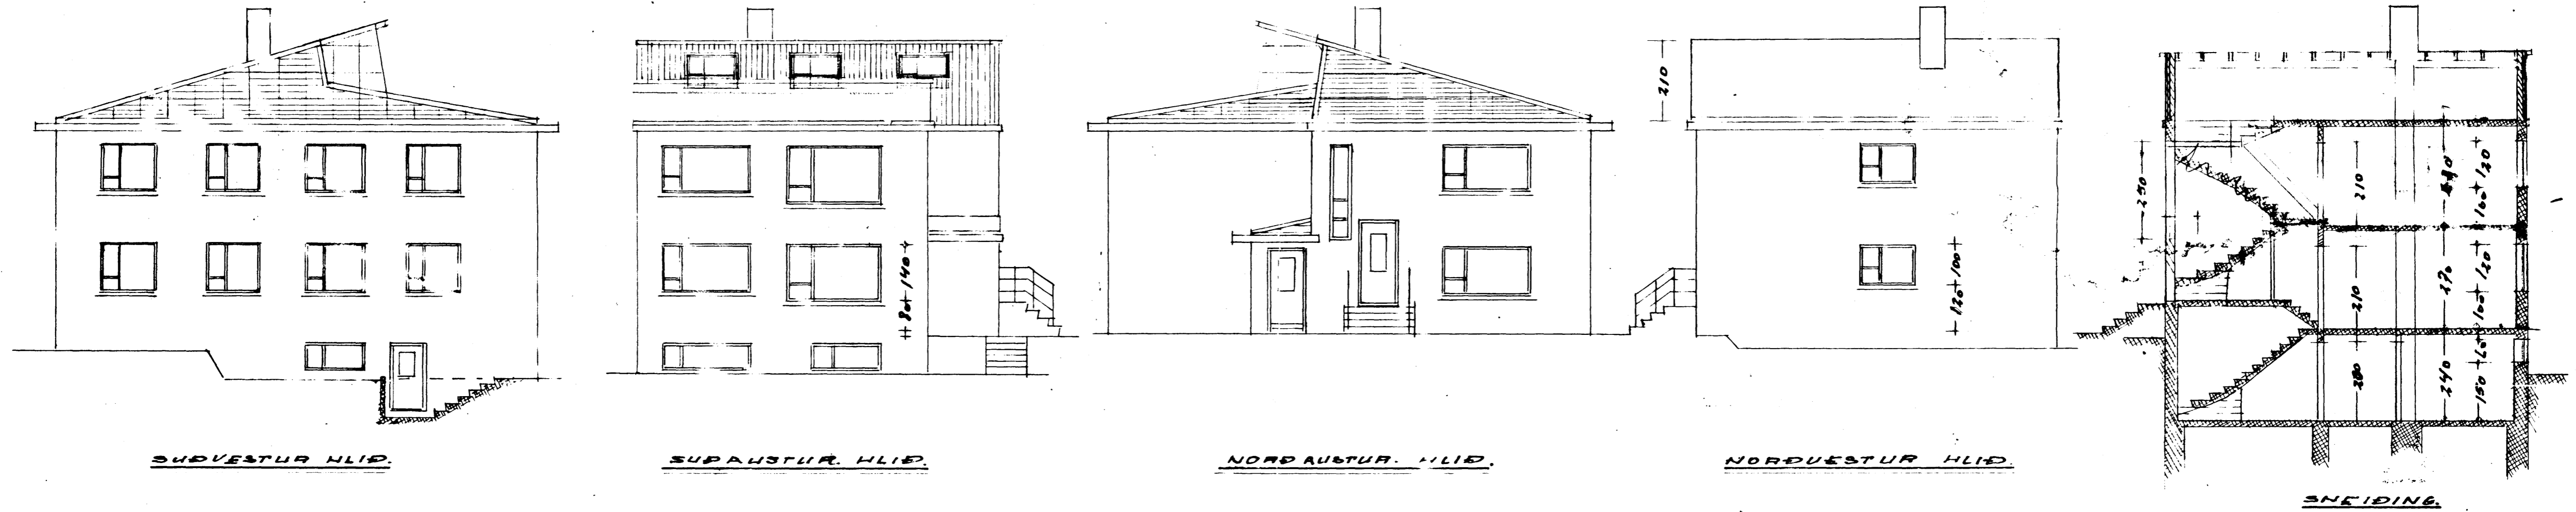


2x6 @ 80

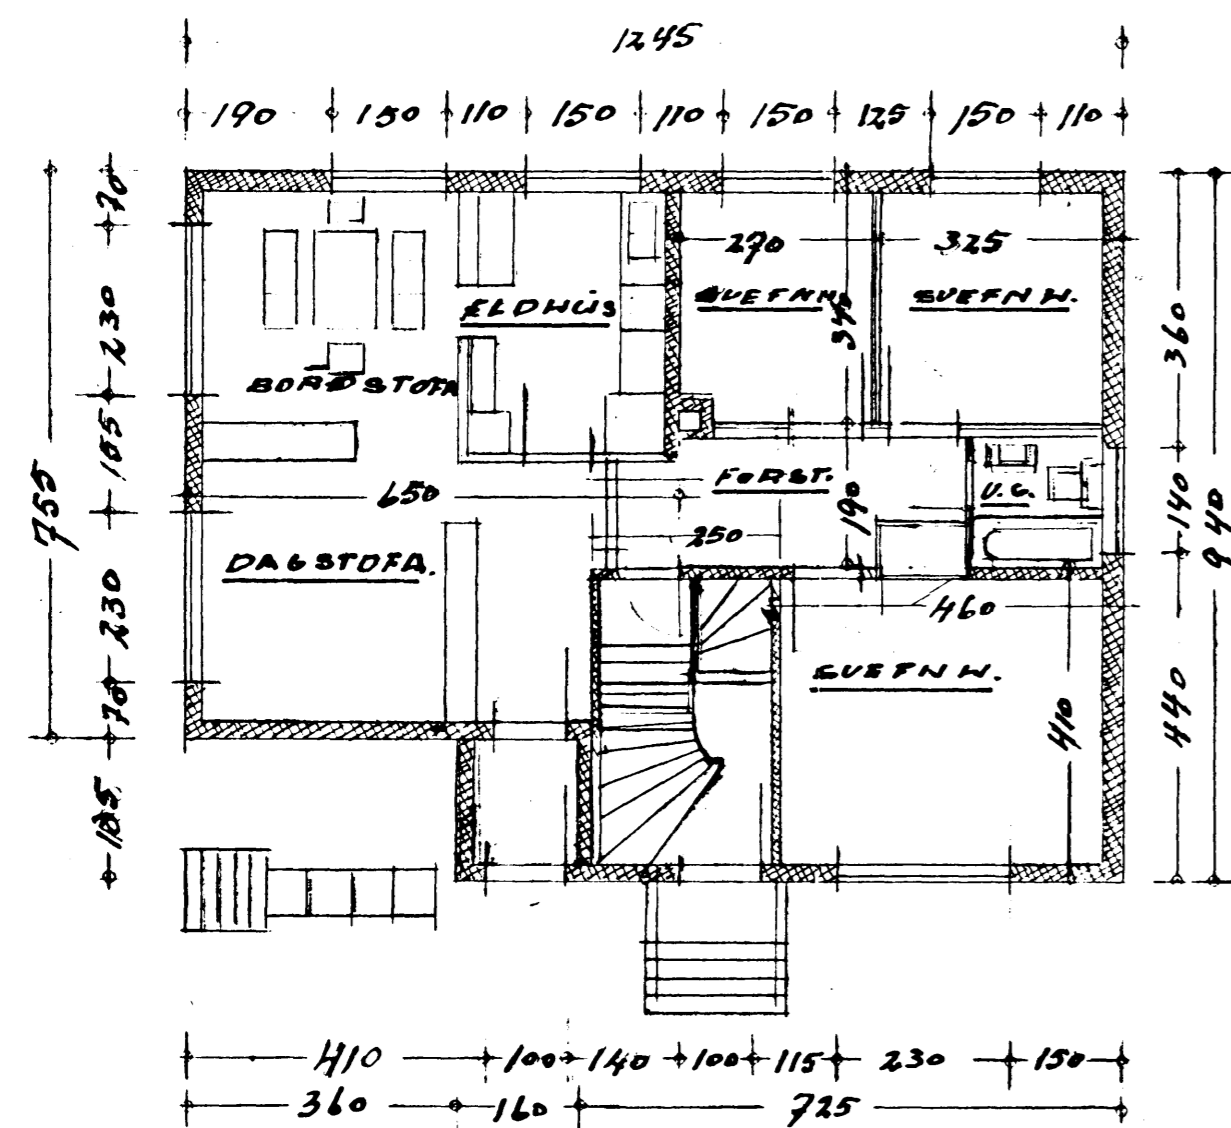


1. HÆÐ.

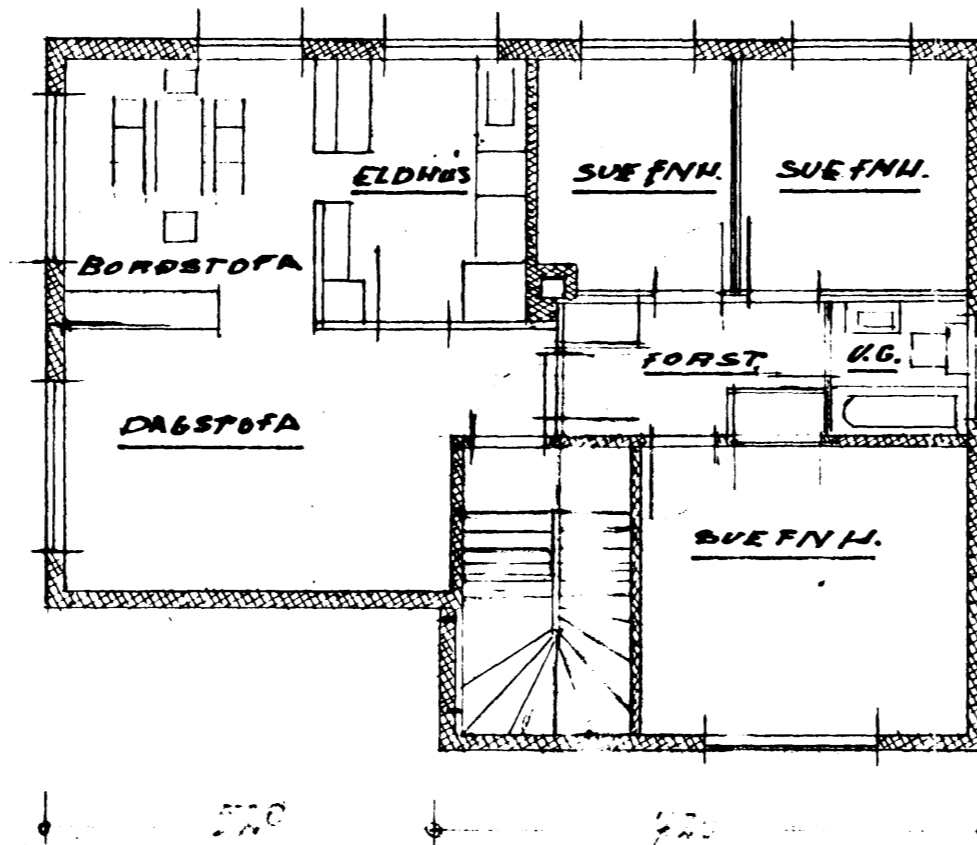

2. HÆÐ.

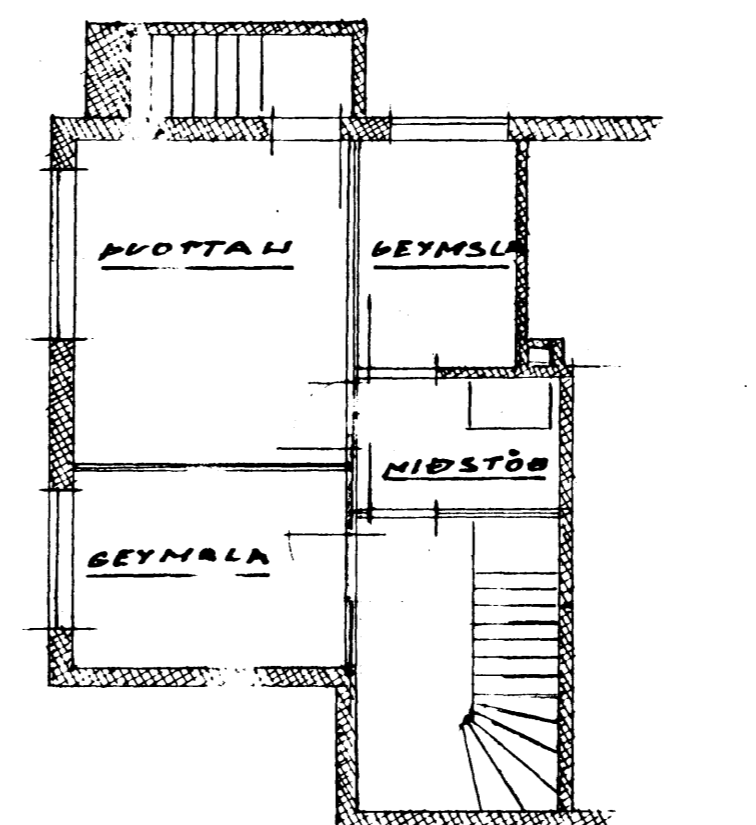

KJALLARI.

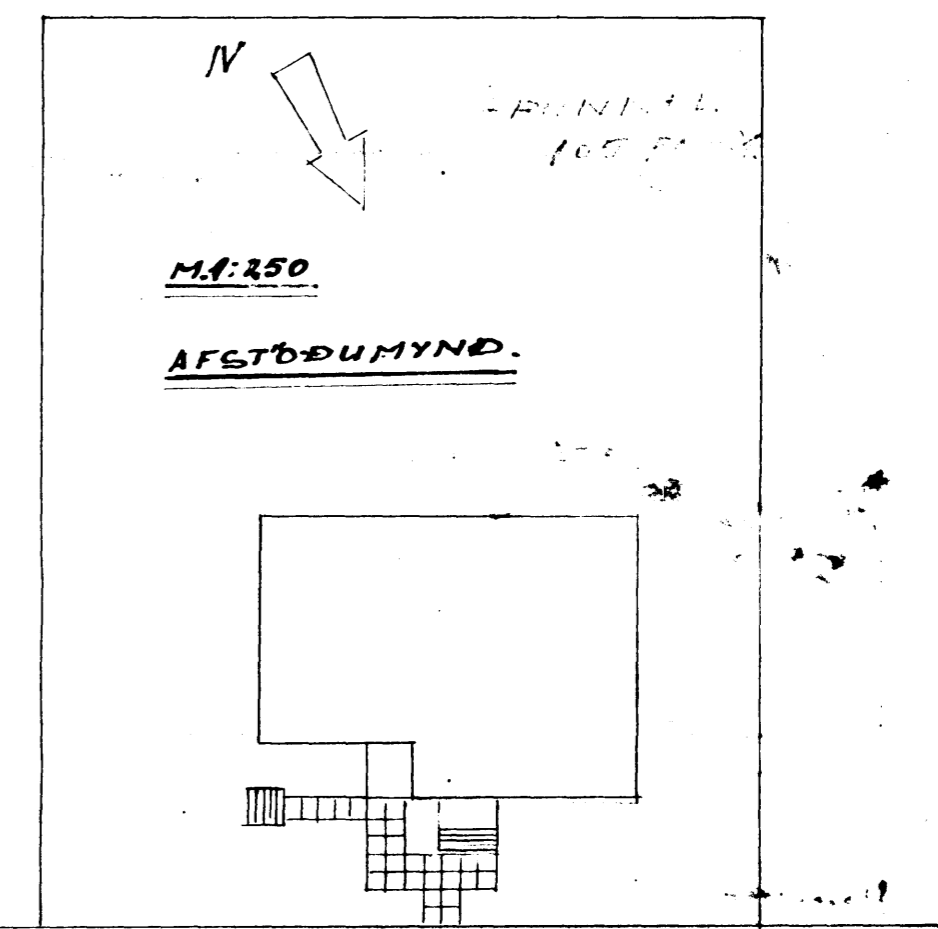

ARNARHRAUN.

Stofudagfesti apríl 1958
 Guðni Guðjónsson