
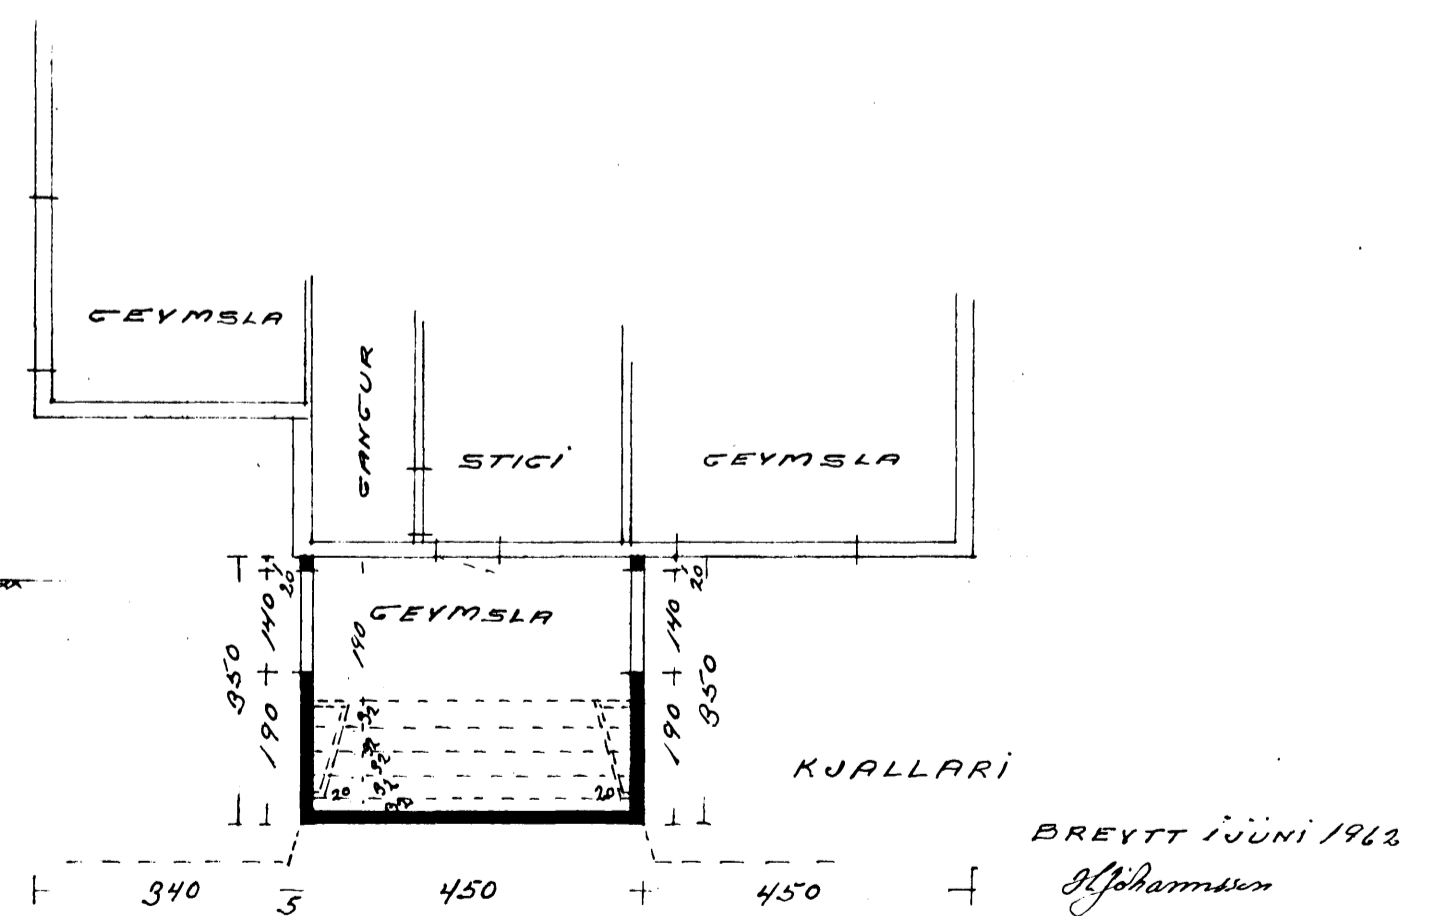
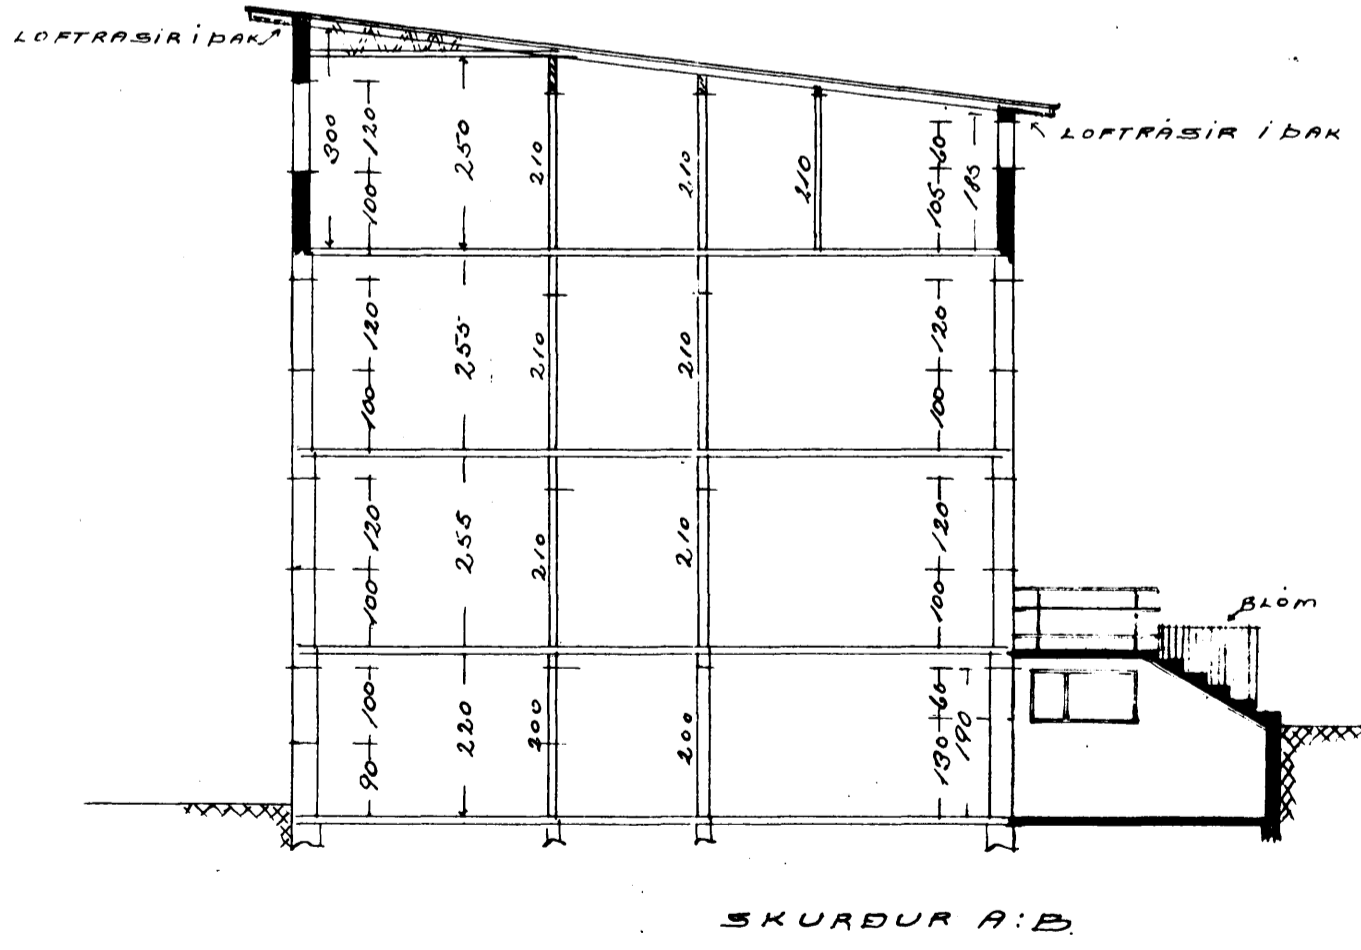
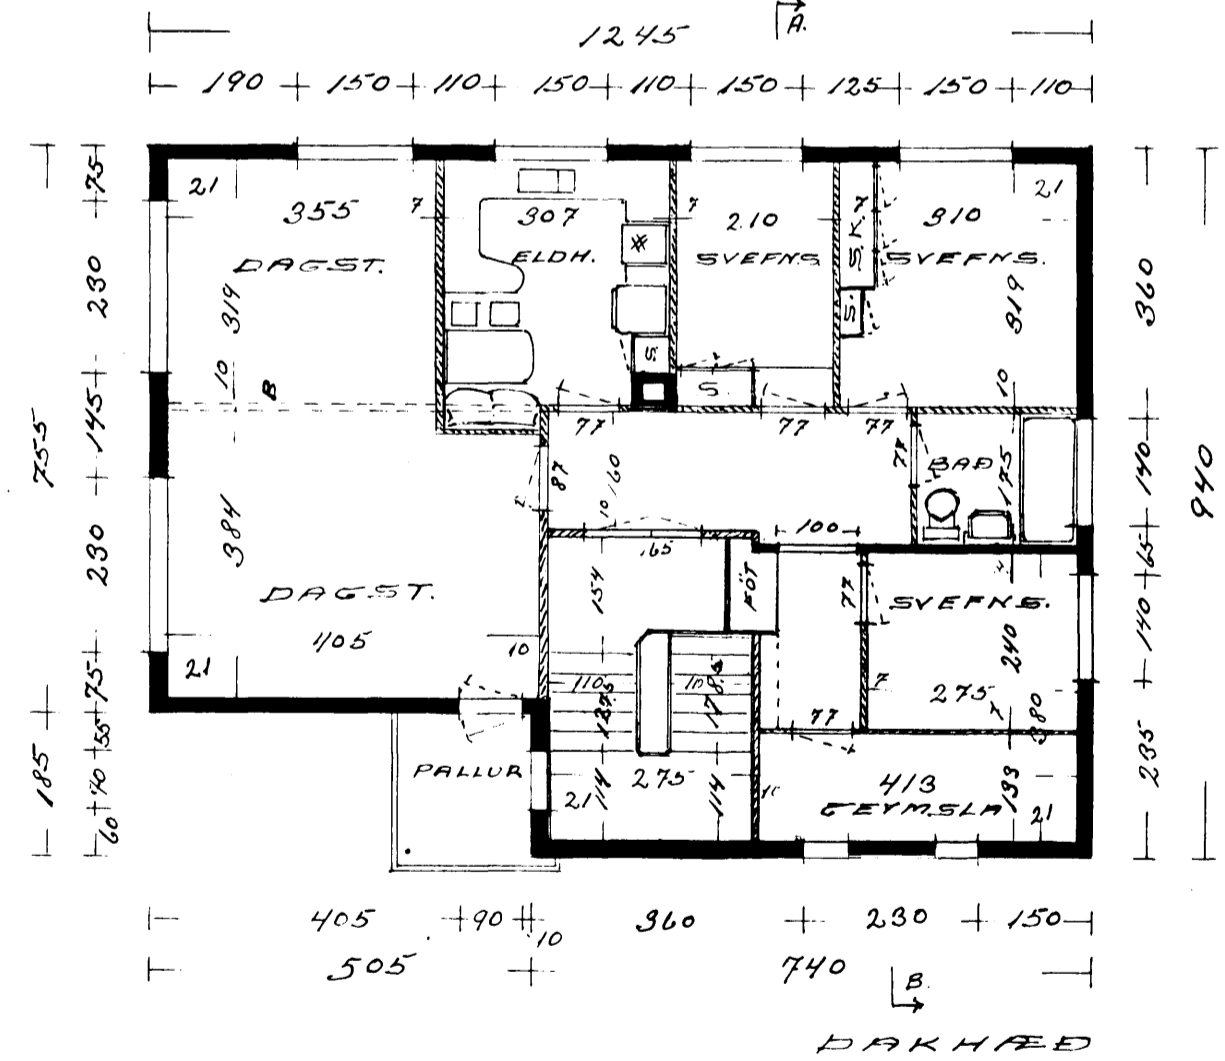
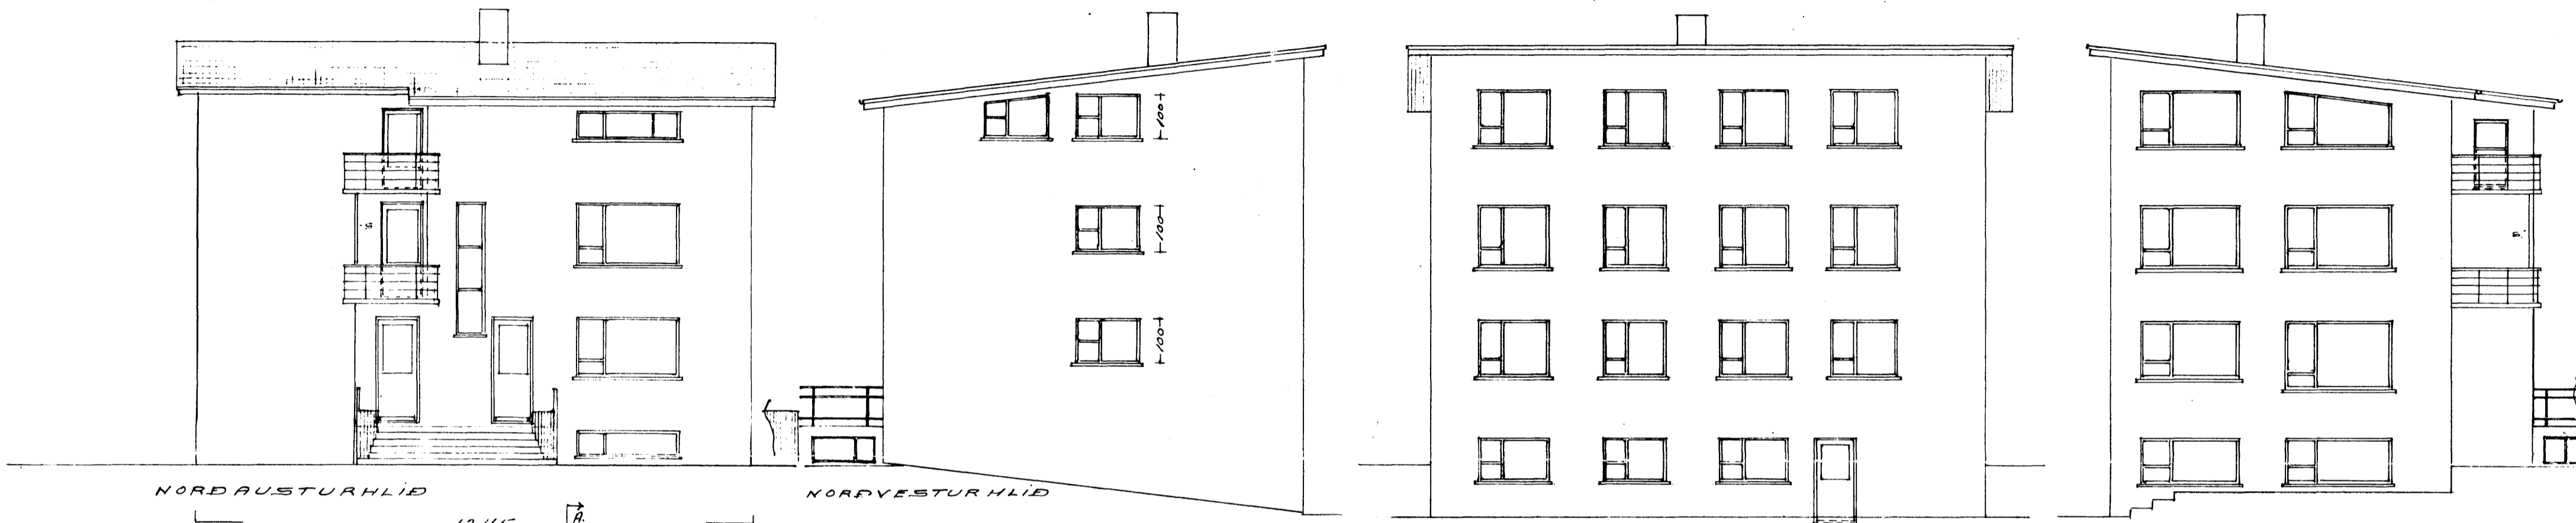


ARNARHRAUN 16. (BREYTING A ÞAKHÆÐ)  
MÆLIKVI. 1:100

Samþykkt á fundi bygginga-  
ráðsins p. 818 1962  
BYGGINGAFURTUINN  
Í HAFNARÞRDI

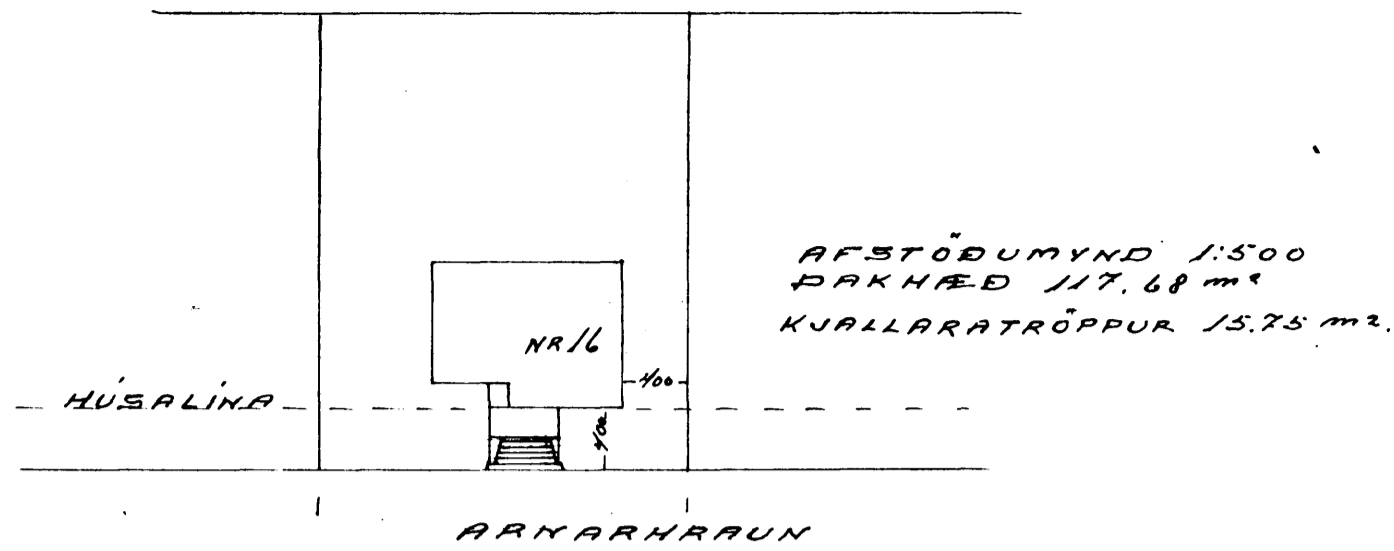

BREYTT Í JÚNÍ 1962  
H. Jóhannsson  
REYKJAVÍK Í MARS 1962.  
Höfðe Jóhannsson