

Arnarhraun nr. 16

Eig. Sólveig Stígsdóttir



Járnbent steinsleypa

Blöndun sleypu 1:3:3


Yfir dyr og glugga komi 2 ϕ 10, nema annars sé getið

Plötubykkir í \bigcirc


Biti 1:20

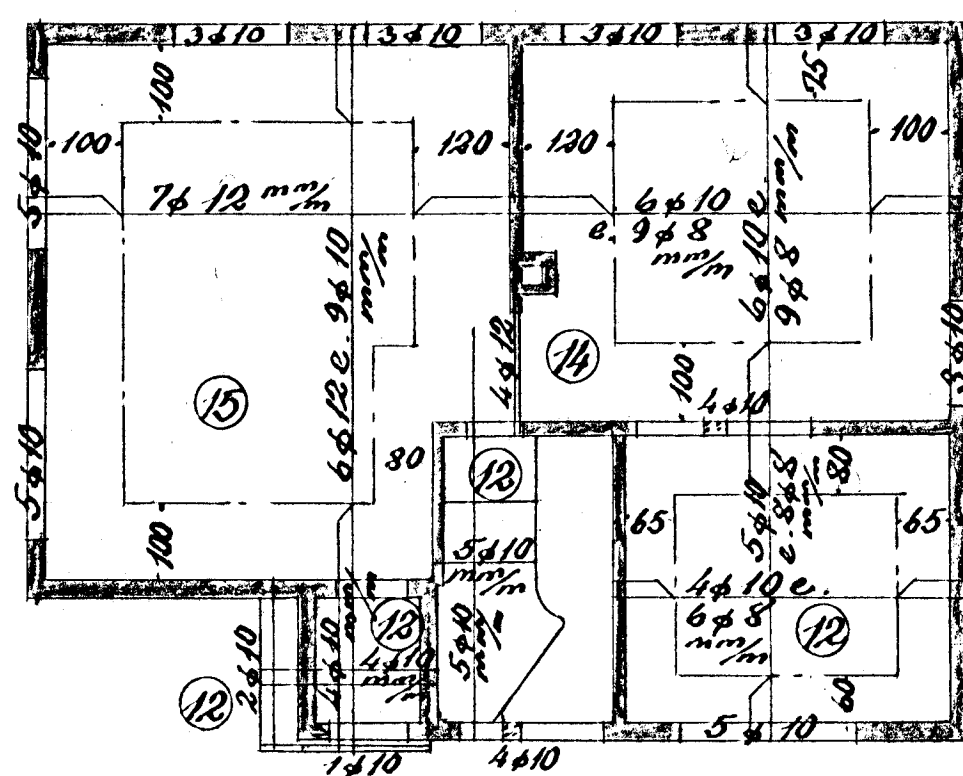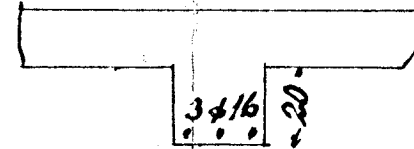

Loft yfir 1. hæð 1:100

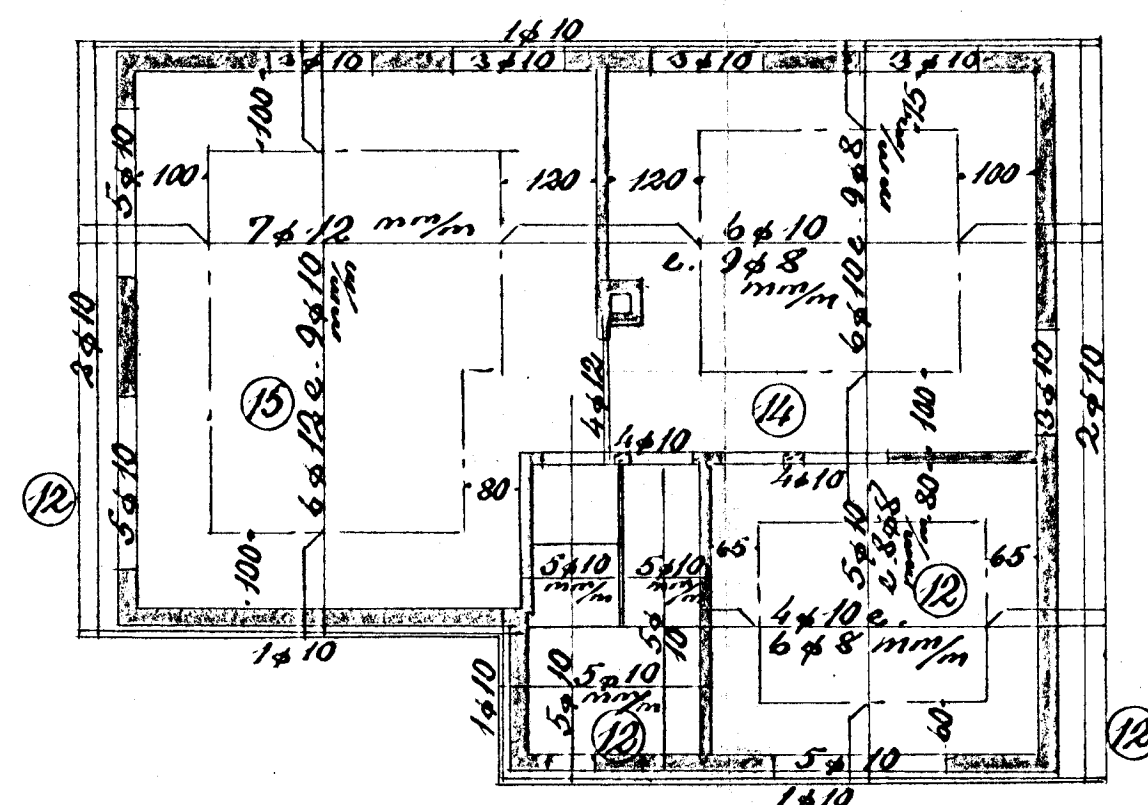

Loft yfir 2. hæð 1:100

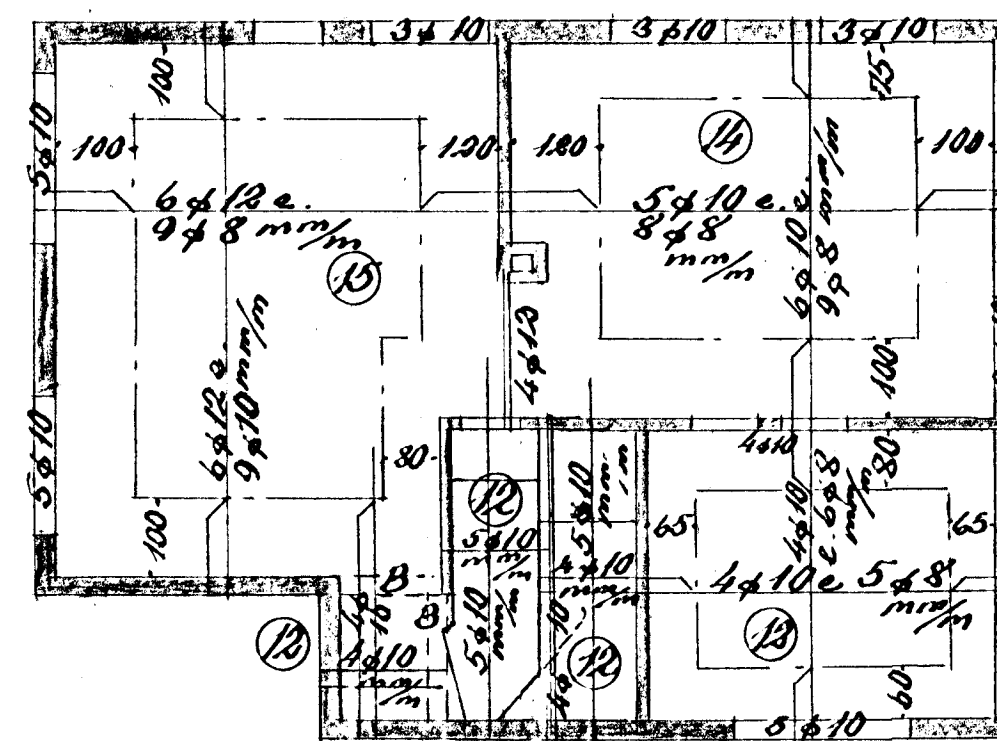

Loft yfir kjallara 1:100

Hafnarfirði í okt. 58

Eg. J. Halgrímsson