



Íbúðarhús Magnúsar Nikulássonar og Stefáns Ásmundssonar Arnarbrauni no 17.
Mál 1:100 og 1:500.


5/9/58

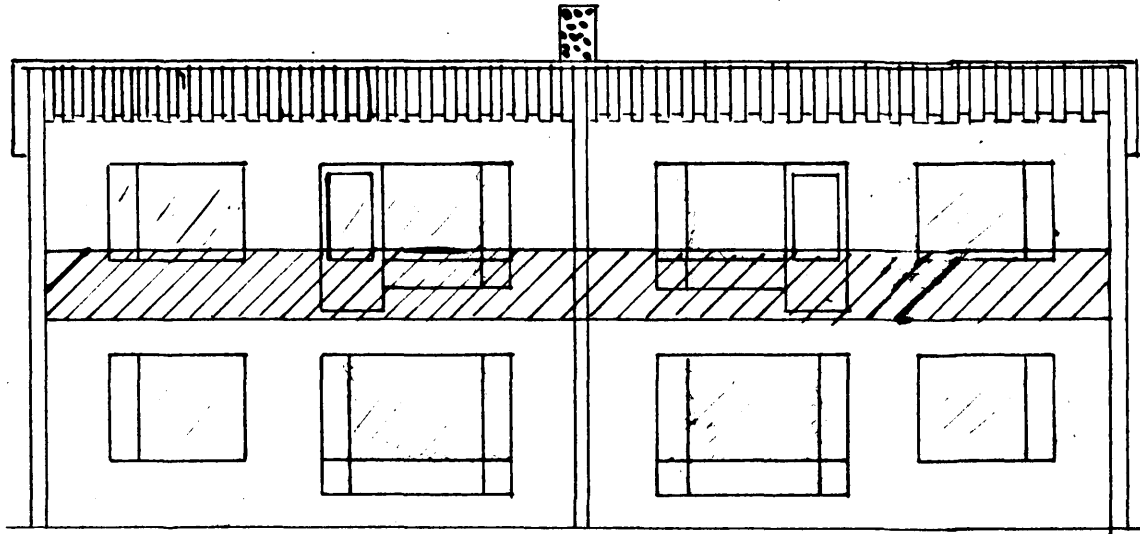

Sudur




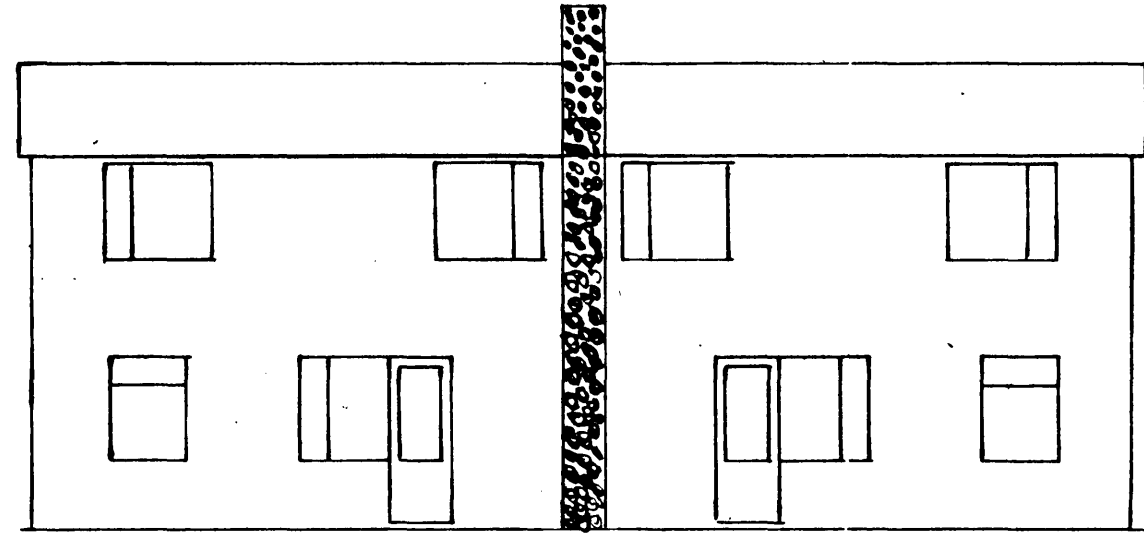


Nordur

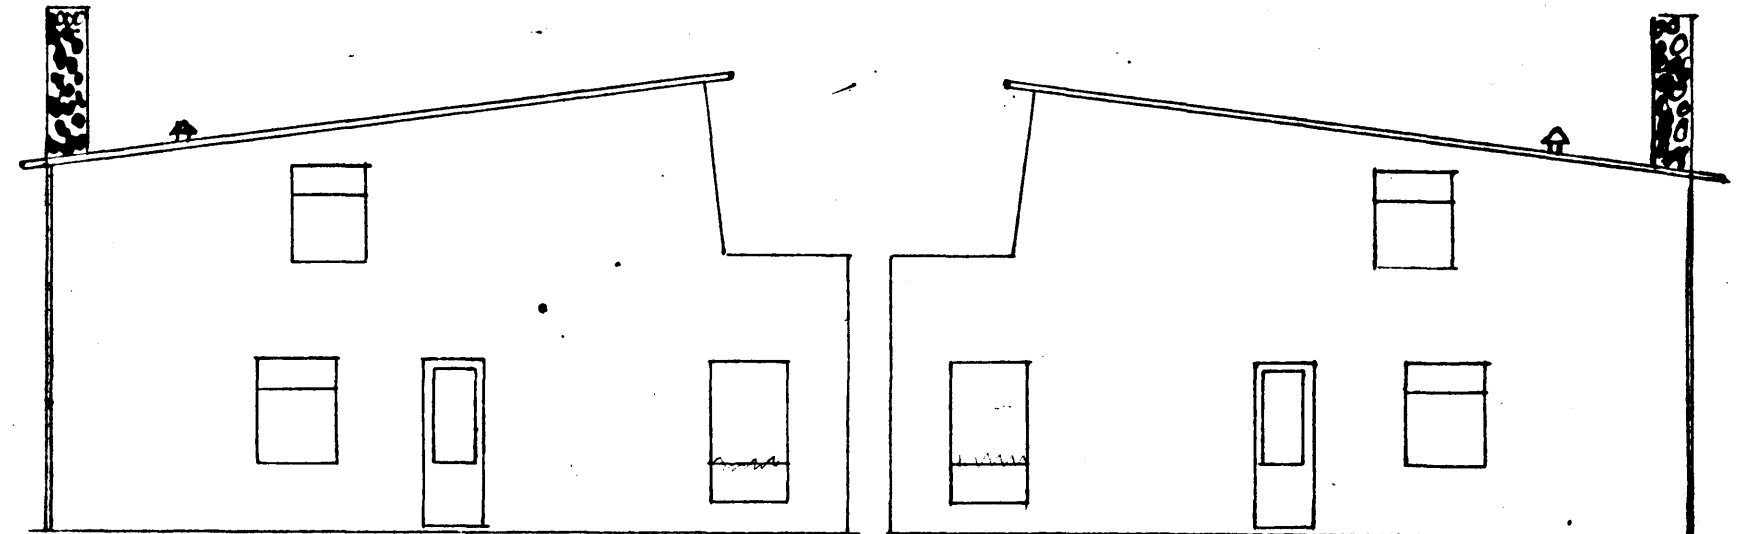

Vestur

Austur

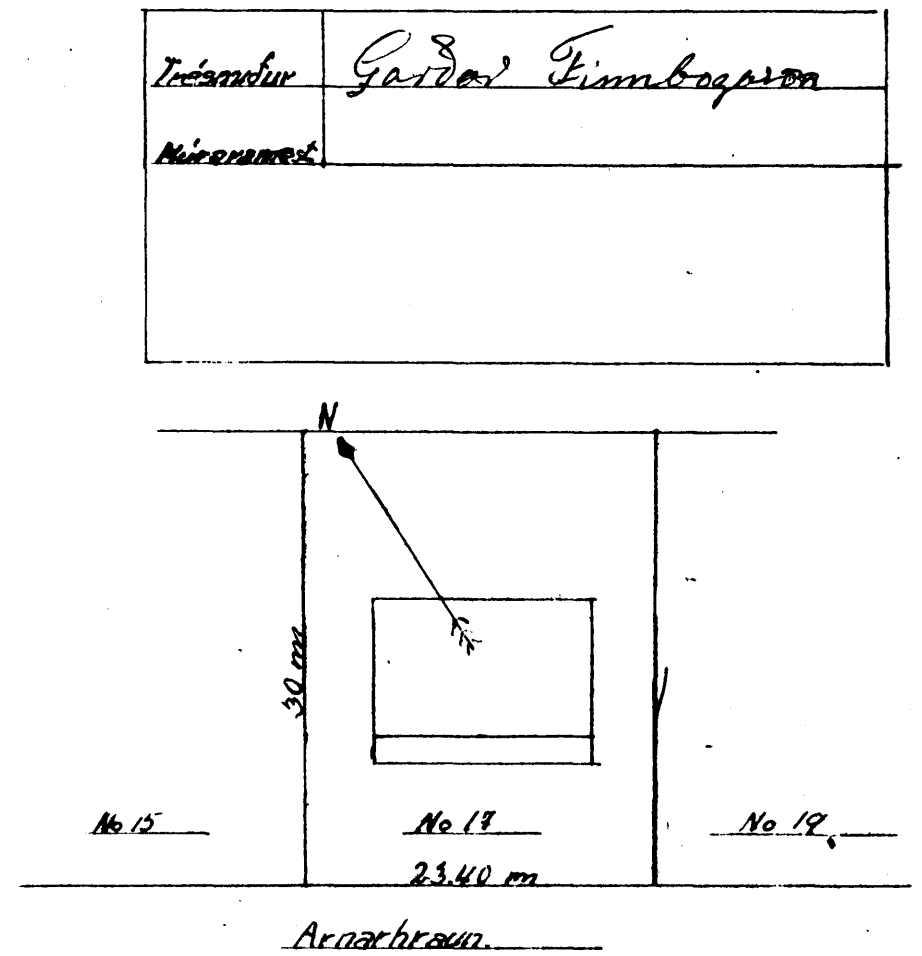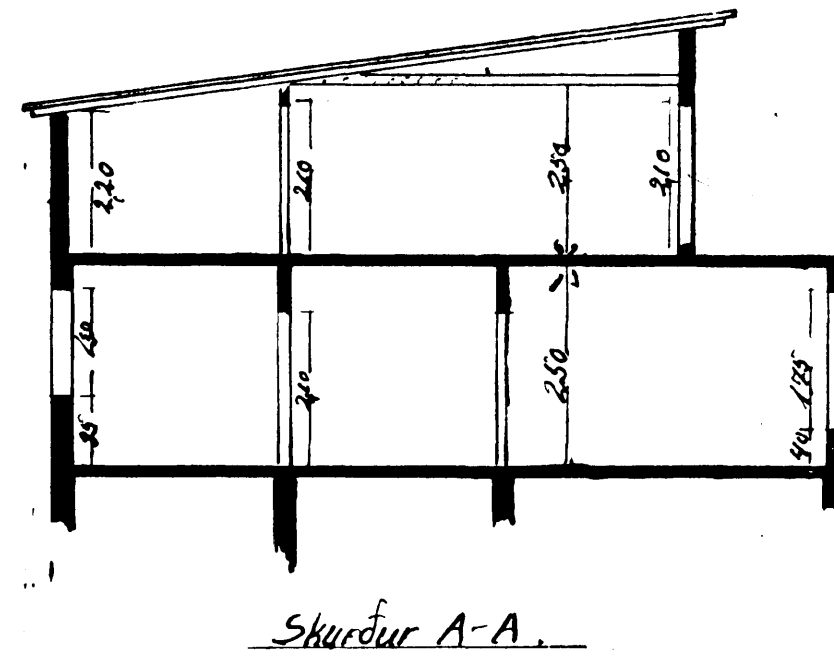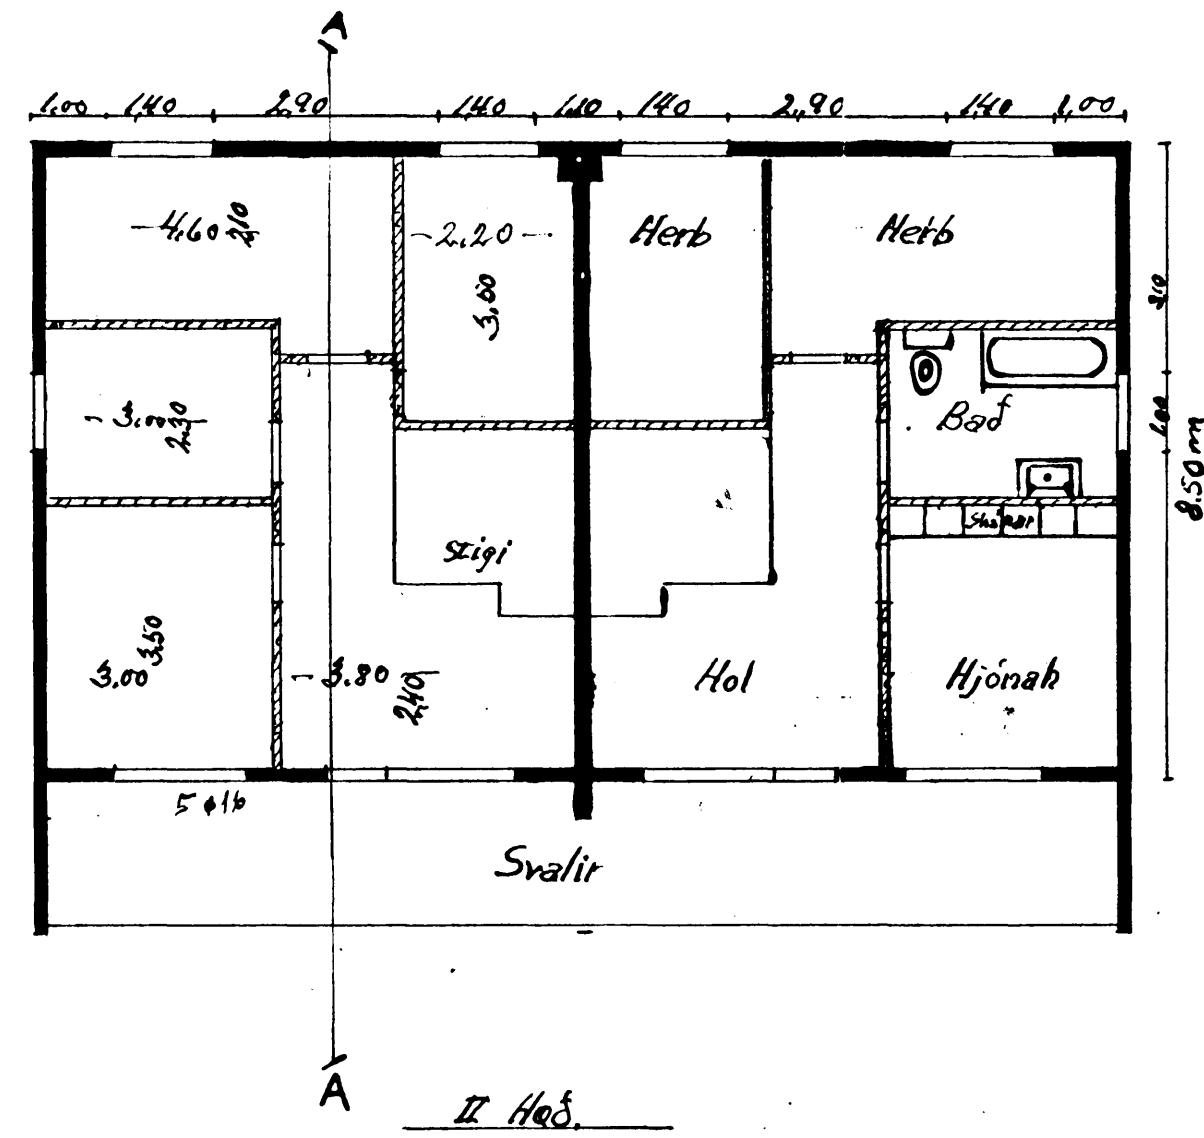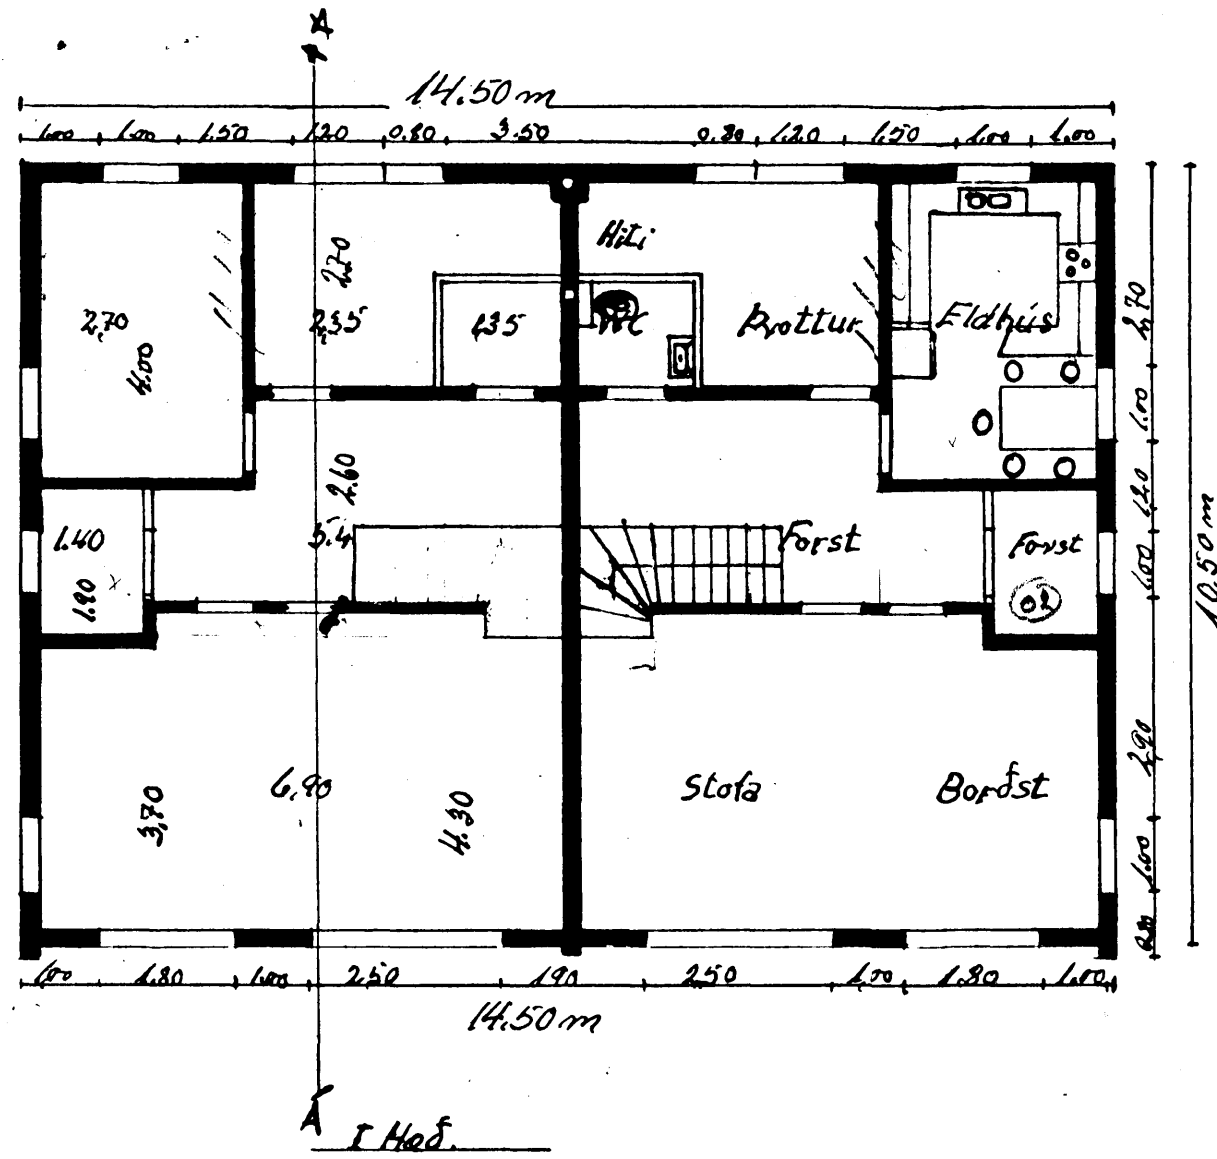

Hafnarfirdi 29-7-1958.

Magnús Nikulásson
Stefán Ásmundsson
Gertótt Þimboega