JÁRNALÖGN Í PLÖTU 1:50

PLÖTUÞYKKT 15 CM

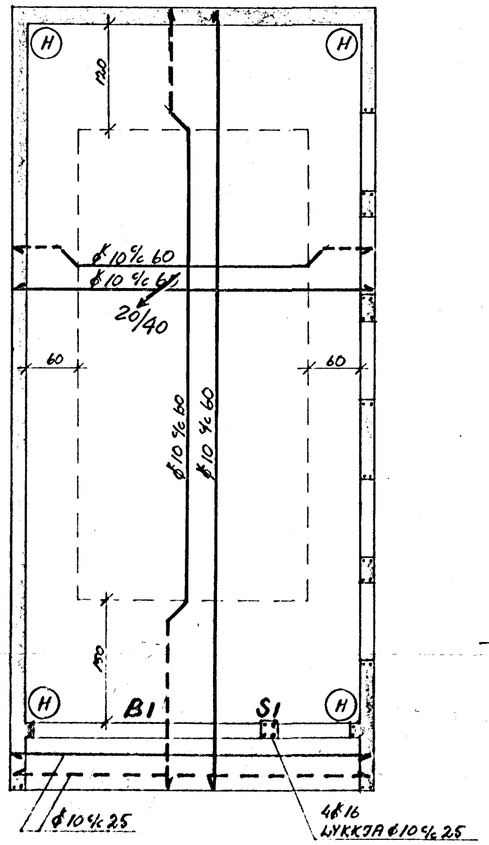

BITI B1 1:20

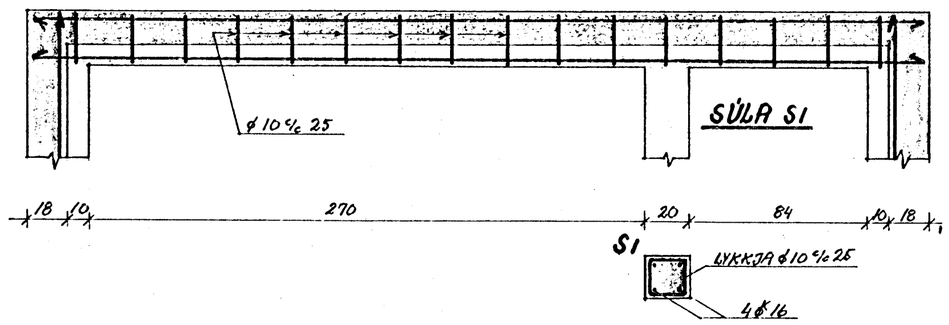

SNIÐ Í BITA 1:20

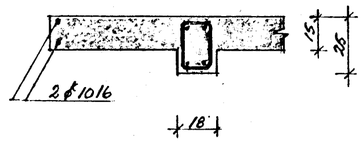

UNDIRSTÖÐUR, SNIÐ 1:20

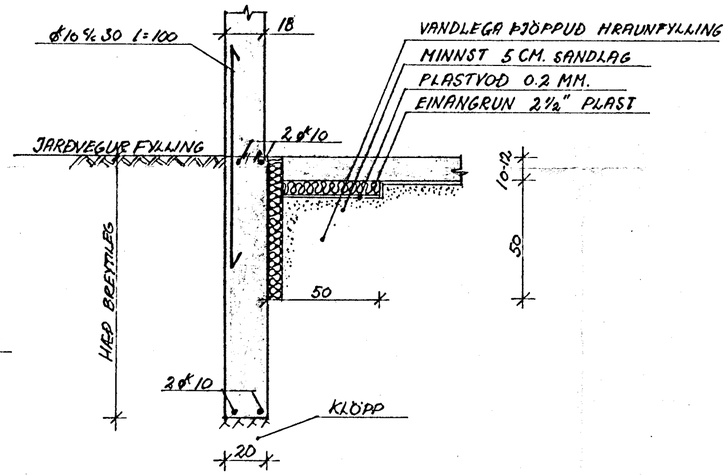

STEYPUSKIL VEGGUR/ÞAKPLATA SNIÐ 1:20

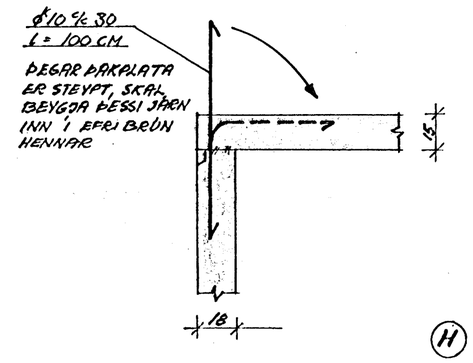

Ⓗ RIFUVÖRN 1:50

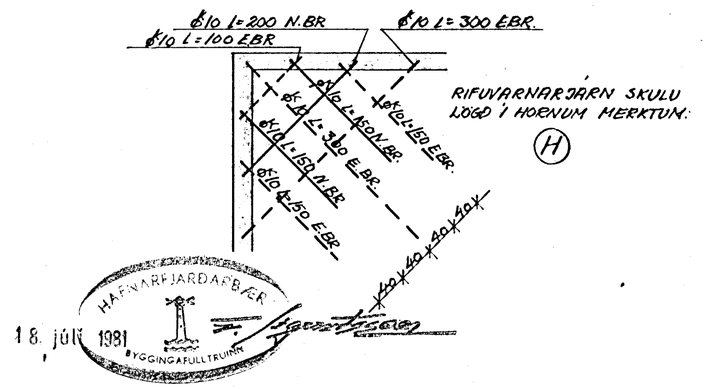

HAFNARFJARÐARBÆR
18. JÚNÍ 1981
BYGGINGAFULLTRÚINN

JÁRNALÖGN KRINGUM GLUGGA

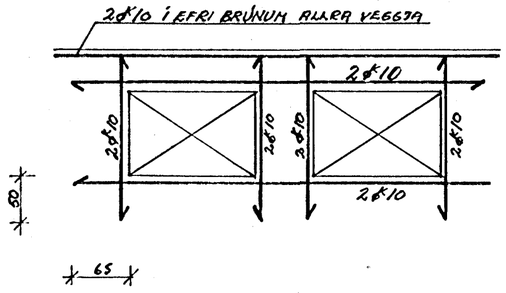

SKÝRINGAR:

STEYPUSKIL
JÁRN Í NEÐRI BRÚN
JÁRN Í EFRI BRÚN

NEÐFRAM ÖLLUM OPUM Í VEGGJUM KOMA 2 STK. Ø10 LÓÐR. LÁRÉTT JÁRN Í SÖKKLUM OG EFRI BRÚNUM VEGGJA LEGGIST HEIL FYRIR HORN.

STEYPUGÆÐI: S-200. STEYPA Í ÞAKPLÖTU SÉ AKRYLBLÖNDUÐ TIL AÐ FÁ HANA VATNSÞÉTTA.

ARNARHRAUN 17 HAFNARFIRÐI	VERK.	BL. NR. 1
BÍLSKÚR JÁRNBENDING	HAFNARF. JÚNÍ '81 MKV. 1:50 TEIKN. H.E.	

HALLDÓR HANNESSON BYGG.VERKFR. MVFÍ
GUNNARSSUNDI 10 HAFNARF. S.53423