BLAÐ 4 AF 4

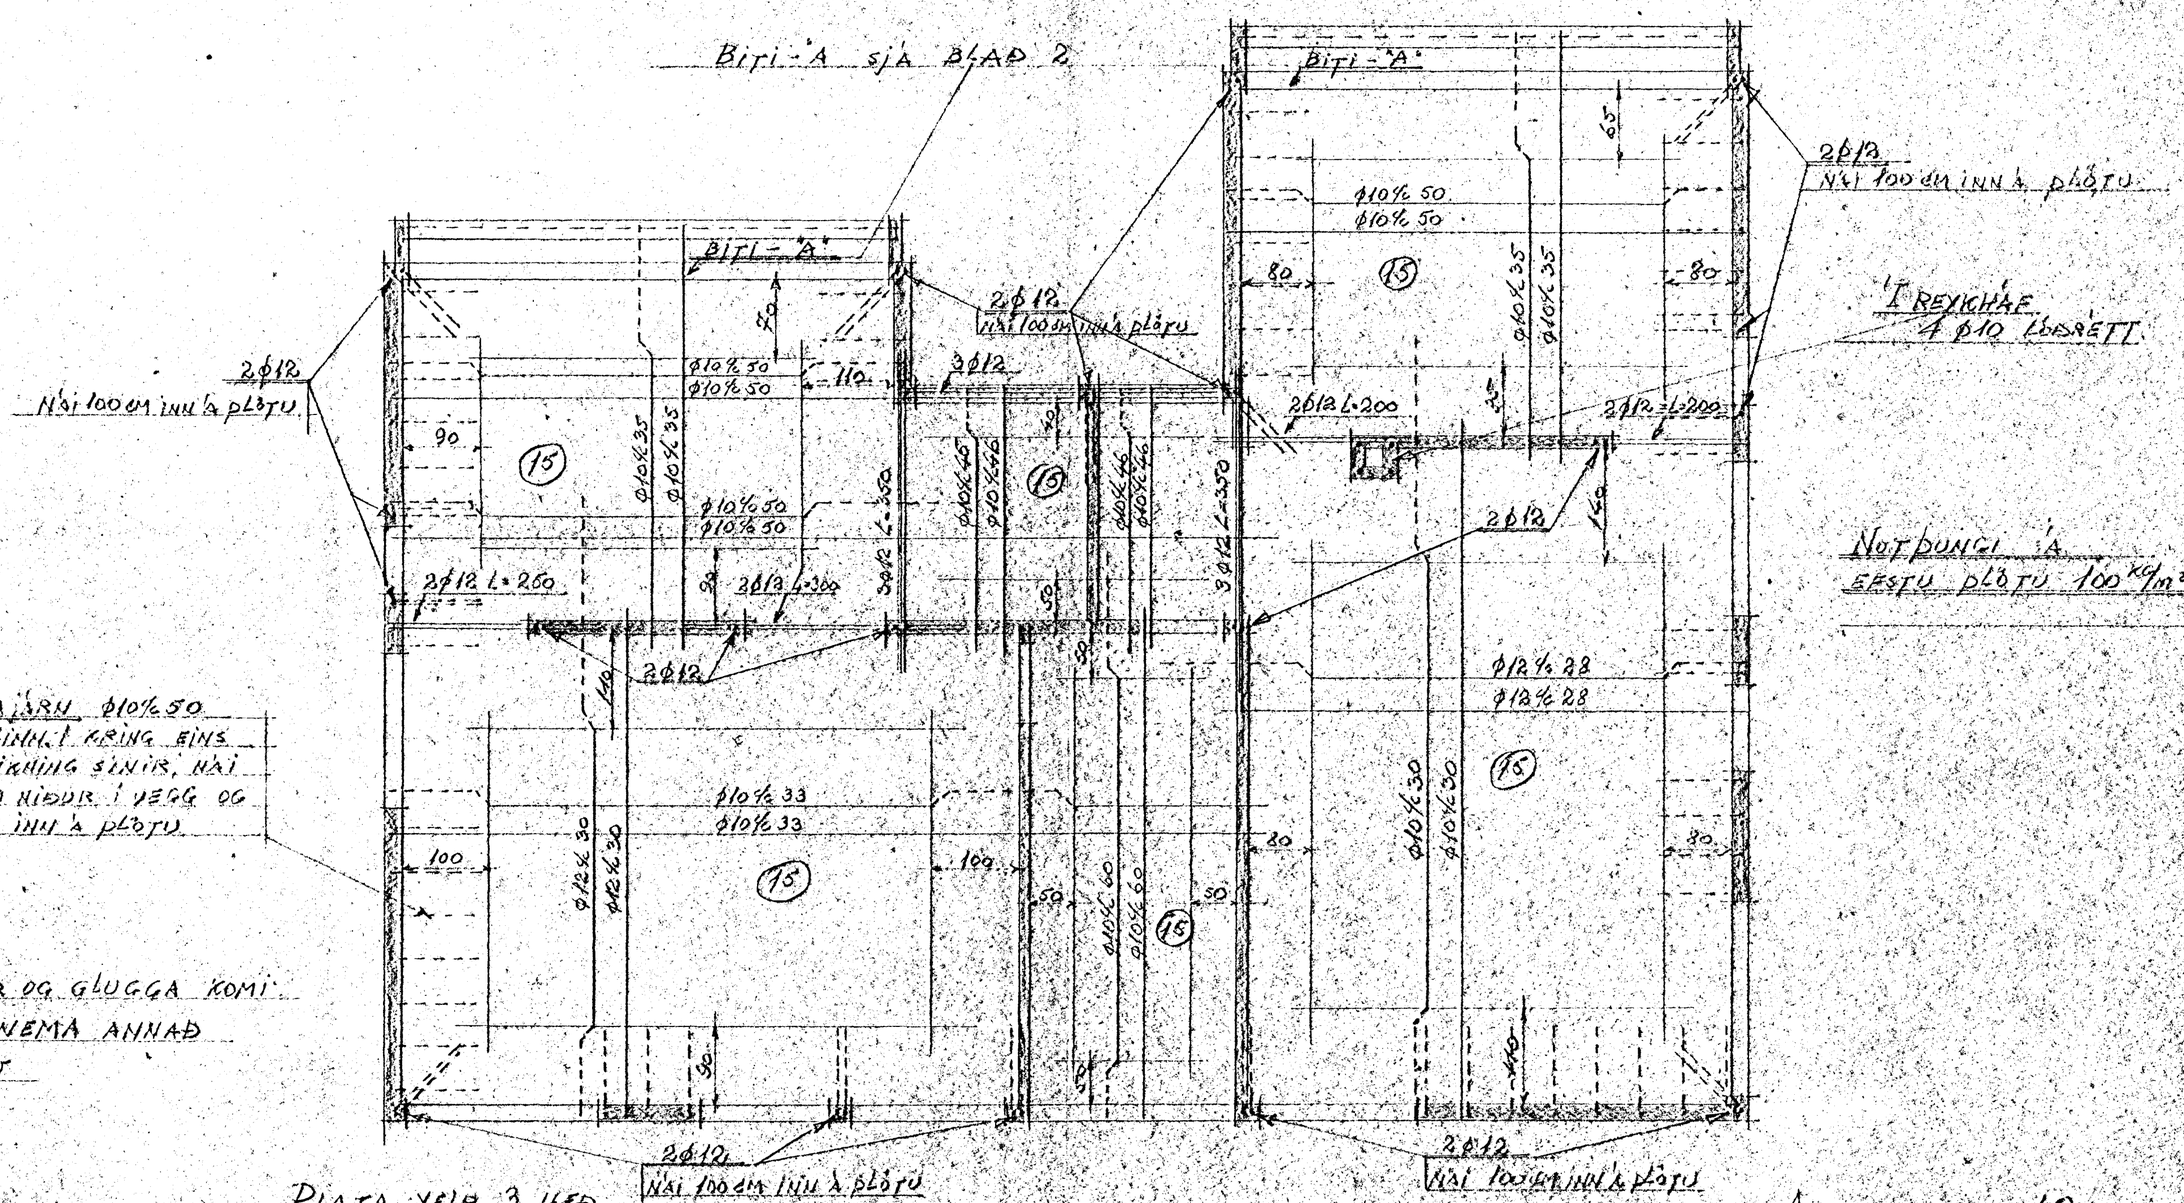

AUKAJÁRN Ø10% 50
HRINGINN Í KRING EINS
OG FERNING SÝNIR, NÁI
100 CM NIÐUR Í VEGG OG
100 CM INN Á PLÖTU

YFIR DYR OG GLUGGA KOMI
3 Ø10 NEMA ANNAÐ
SÉ SÝNT

NOTHUNGI Á
EFSTU PLÖTU 100 kg/m²

PLATA YFIR 3 HÆÐ
KVARÐI 1:50

ÁRNARHRAUN 18
JÁRNALÖGN
Hafnarfirði í maí 1965
Ástráður Sigsteinsson
TÆKNIFRÆÐINGUR