

LOFT YFIR I HÆÐ

JÄRN Í EFRA BORDI
JÄRN Í NEDRA BORDI

12cm


PLÖTUPYKKT

AUKAJÄRN JAFN MÖRG NEDRI JÄRNUM

YFIR DYR OG GLUGGA 3st φ10
NEMA ANNARS SÉ GETIÐ

LÖÐRÉTT φ10 80cm Lg Í STEYPUSKIL
(ÚTHRING MED 60cm MILLIBILI)

ÖLL STEYPUSKIL SKAL BLÁSA MED
ÞRÝSTILOFTI ADUR EN STEYPT ER
OG SETJA SANDLÖGUN Á SKILIN

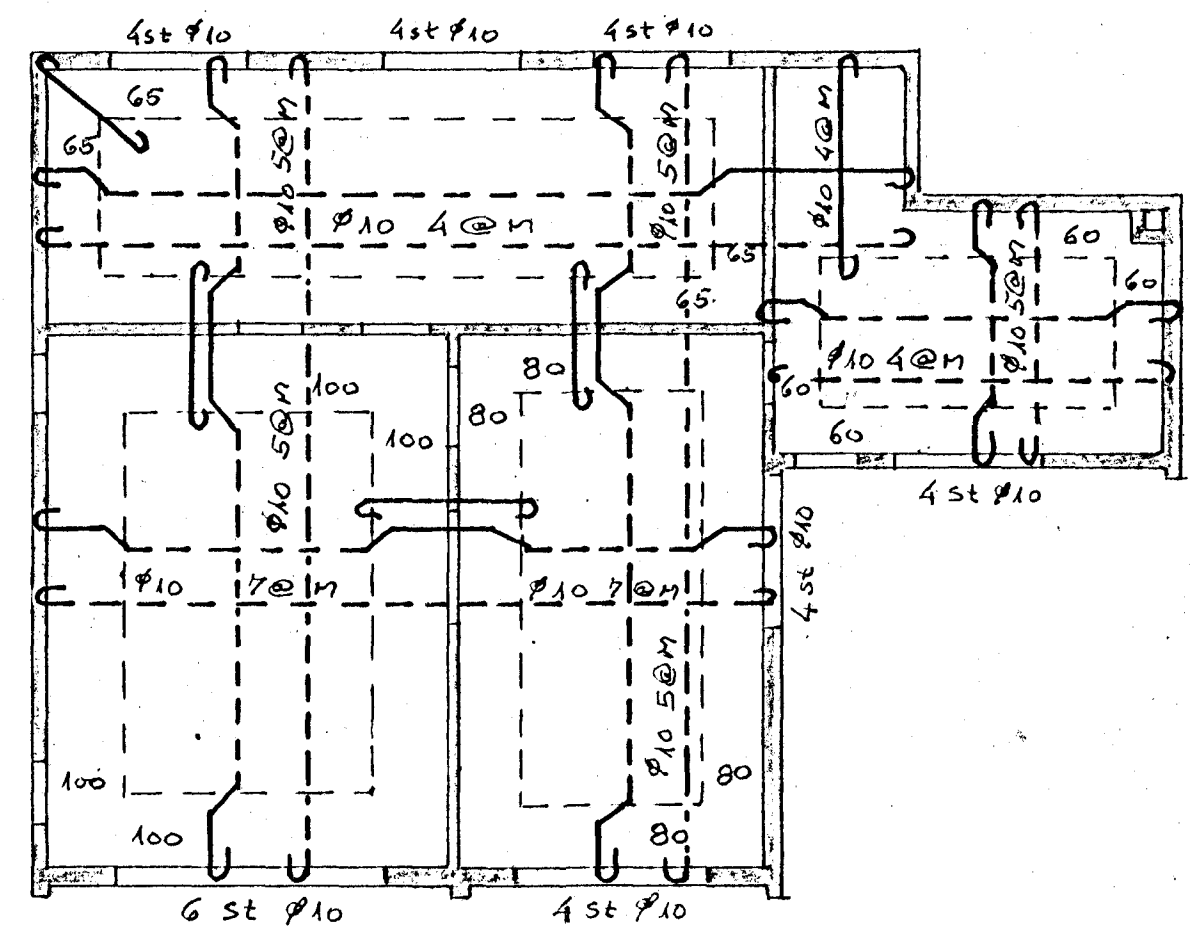

LOFT YFIR II HÆÐ

DAGS	BREYTING	ÁMÖR
HAFFNAD B	JÓN BERGSSON DIP. ING.	VERKFR. M.V.F.I.
TEIGNAD B	ARNARHRAUN 19	
YFIRFARID	JÄRNALÖGN.	
SAMPYKKT	M=1: 100	DAGS MARZ '61