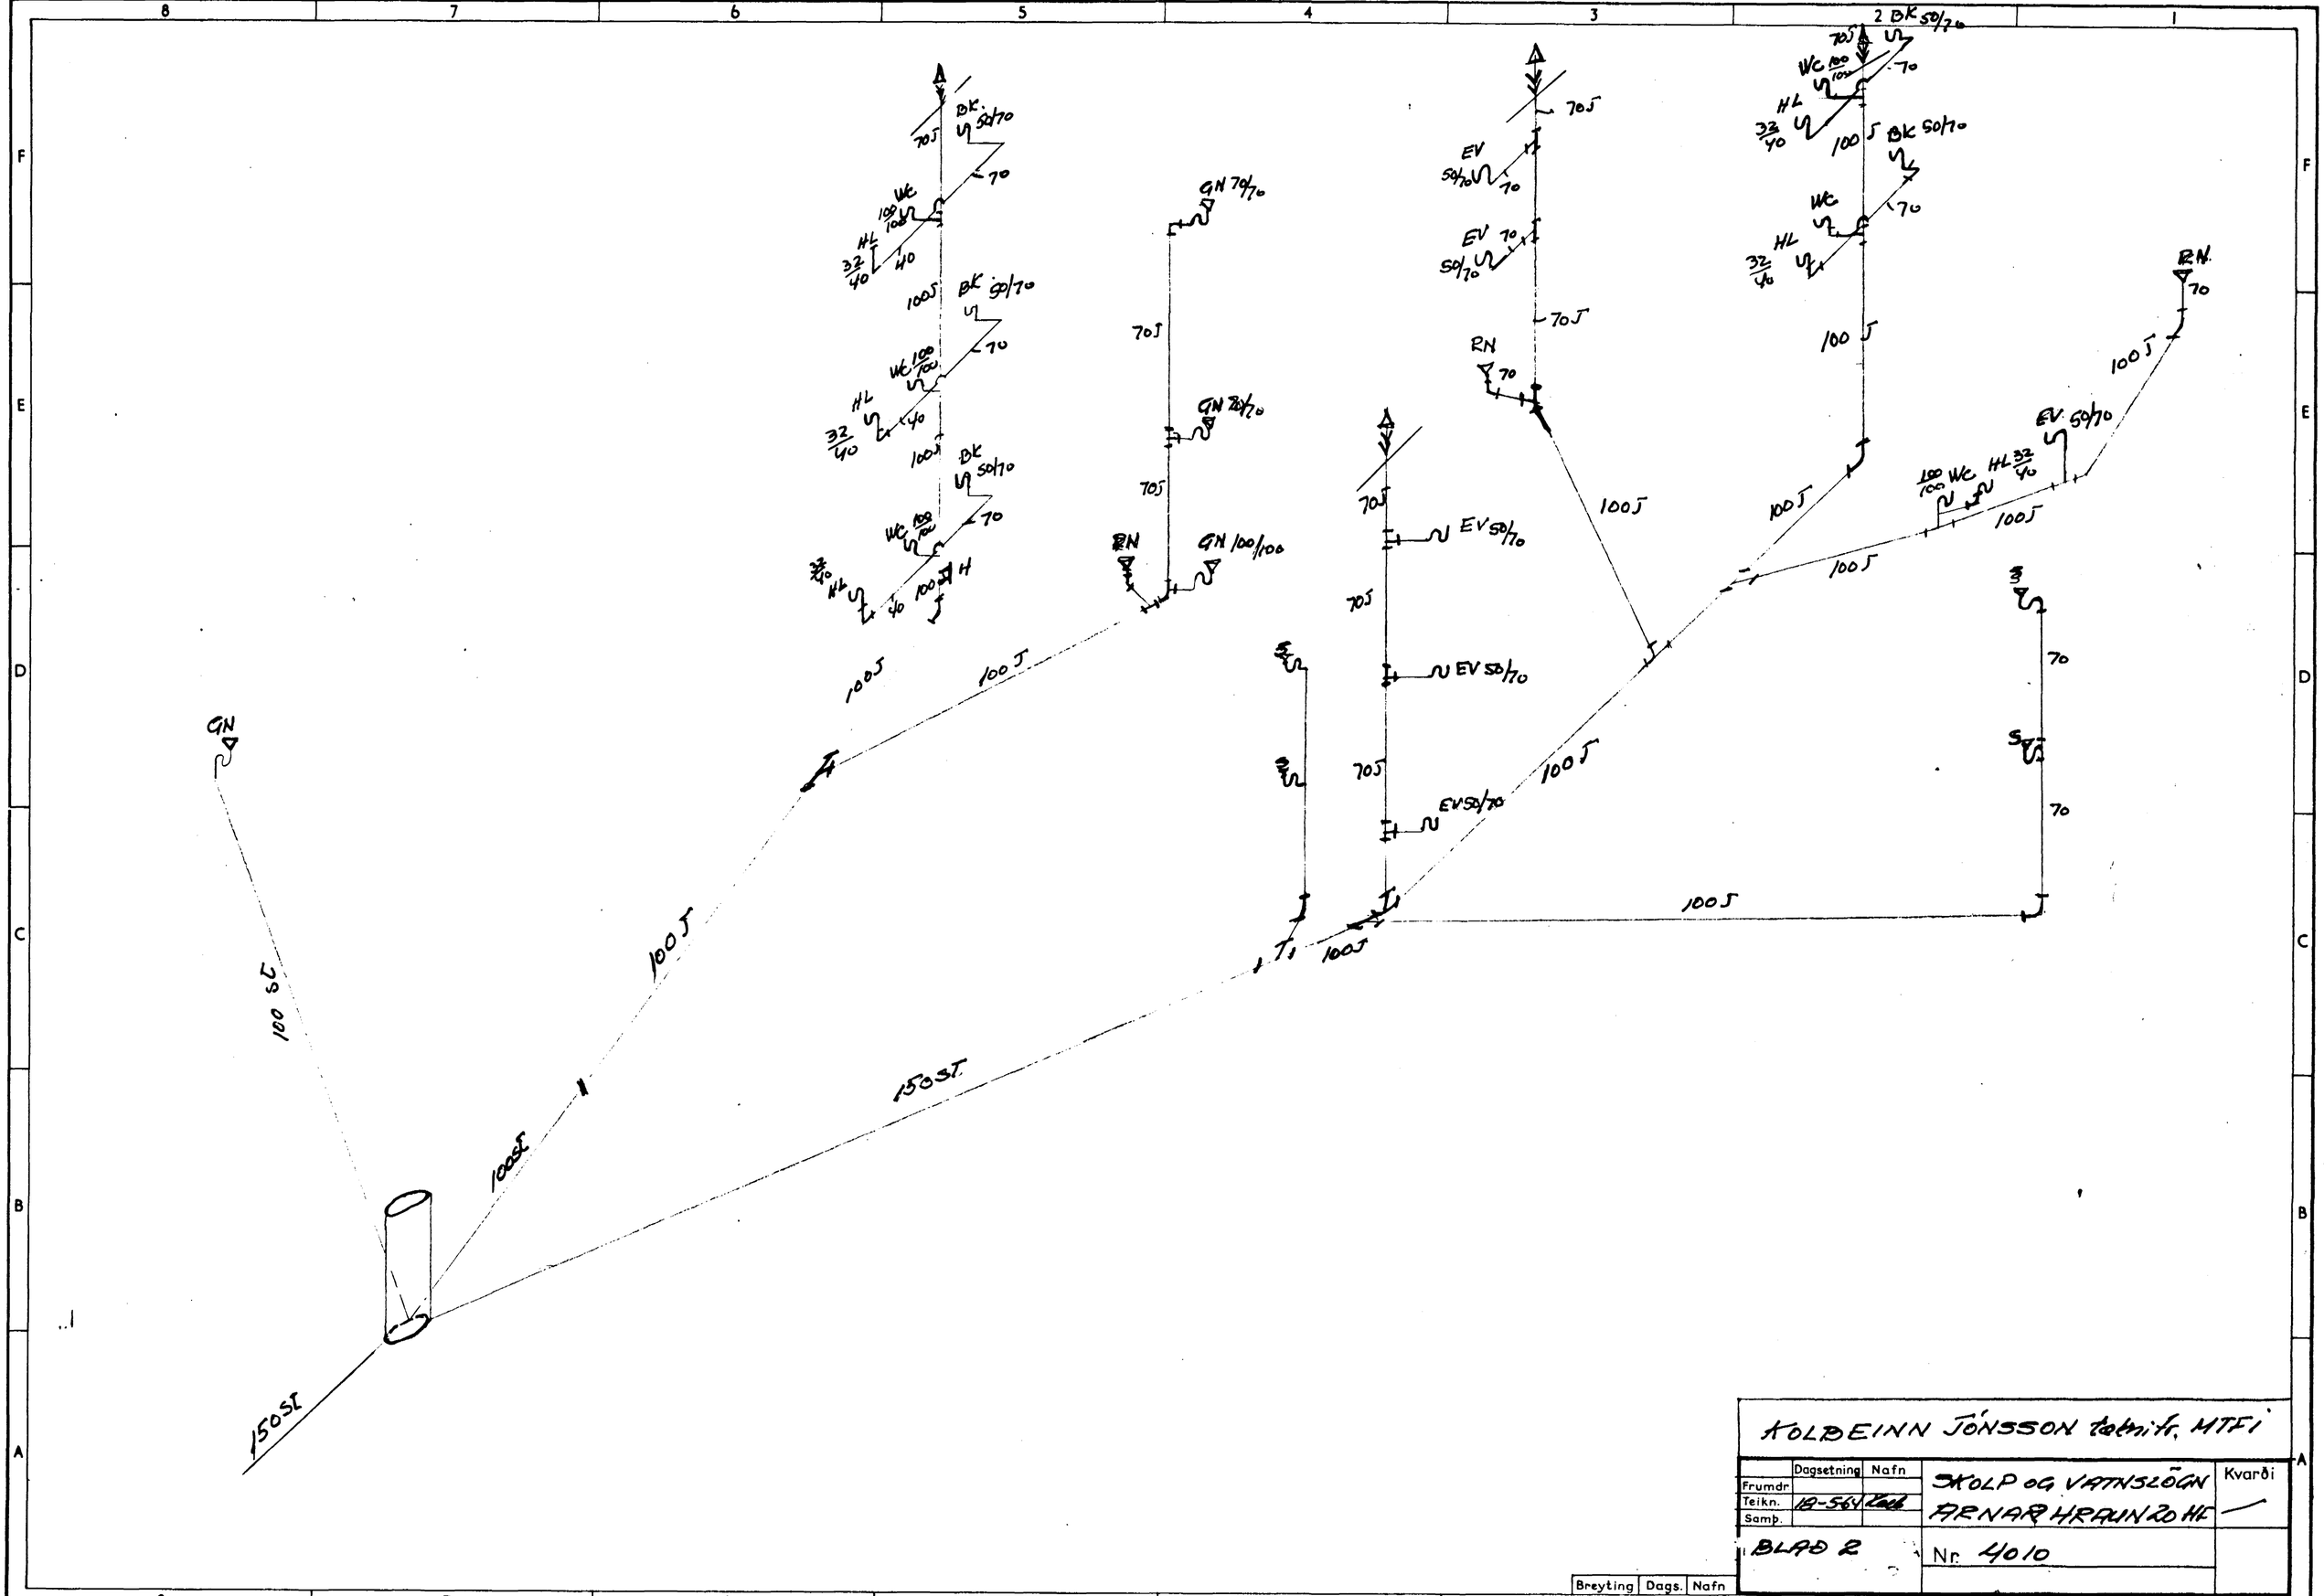

KOLBEINN JÓNSSON tæknifr. MTFÍ

	Dagsetning	Nafn		Kvarði
Frumdr.			SKOLP OG VATNSLÖGN	
Teikn.	18-5-64	[illegible]	ARNARHRAUN 20 HF	—
Samþ.				
BLAÐ 2			Nr. 4010	

Breyting	Dags.	Nafn