

ALLAR PLÖTUR 14DM ÞYKKAR.

NOTPUNGI Á EFSTU PLÖTU 100 KG/M².

5 STK $\phi 12$; 150CM INN Á PLÖTU
60 CM HIGUR Í VEGG.


5 STK $\phi 12$; 200CM INN Á PLÖTU
60 CM HIGUR Í VEGG.

5 STK $\phi 12$; 150CM INN Á PLÖTU
60 CM HIGUR Í VEGG.

5 STK $\phi 12$; 150CM INN Á PLÖTU
60 CM HIGUR Í VEGG.

5 STK $\phi 12$; 200CM INN Á PLÖTU
60 CM HIGUR Í VEGG.

5 STK $\phi 12$; 150CM INN Á PLÖTU
60 CM HIGUR Í VEGG.

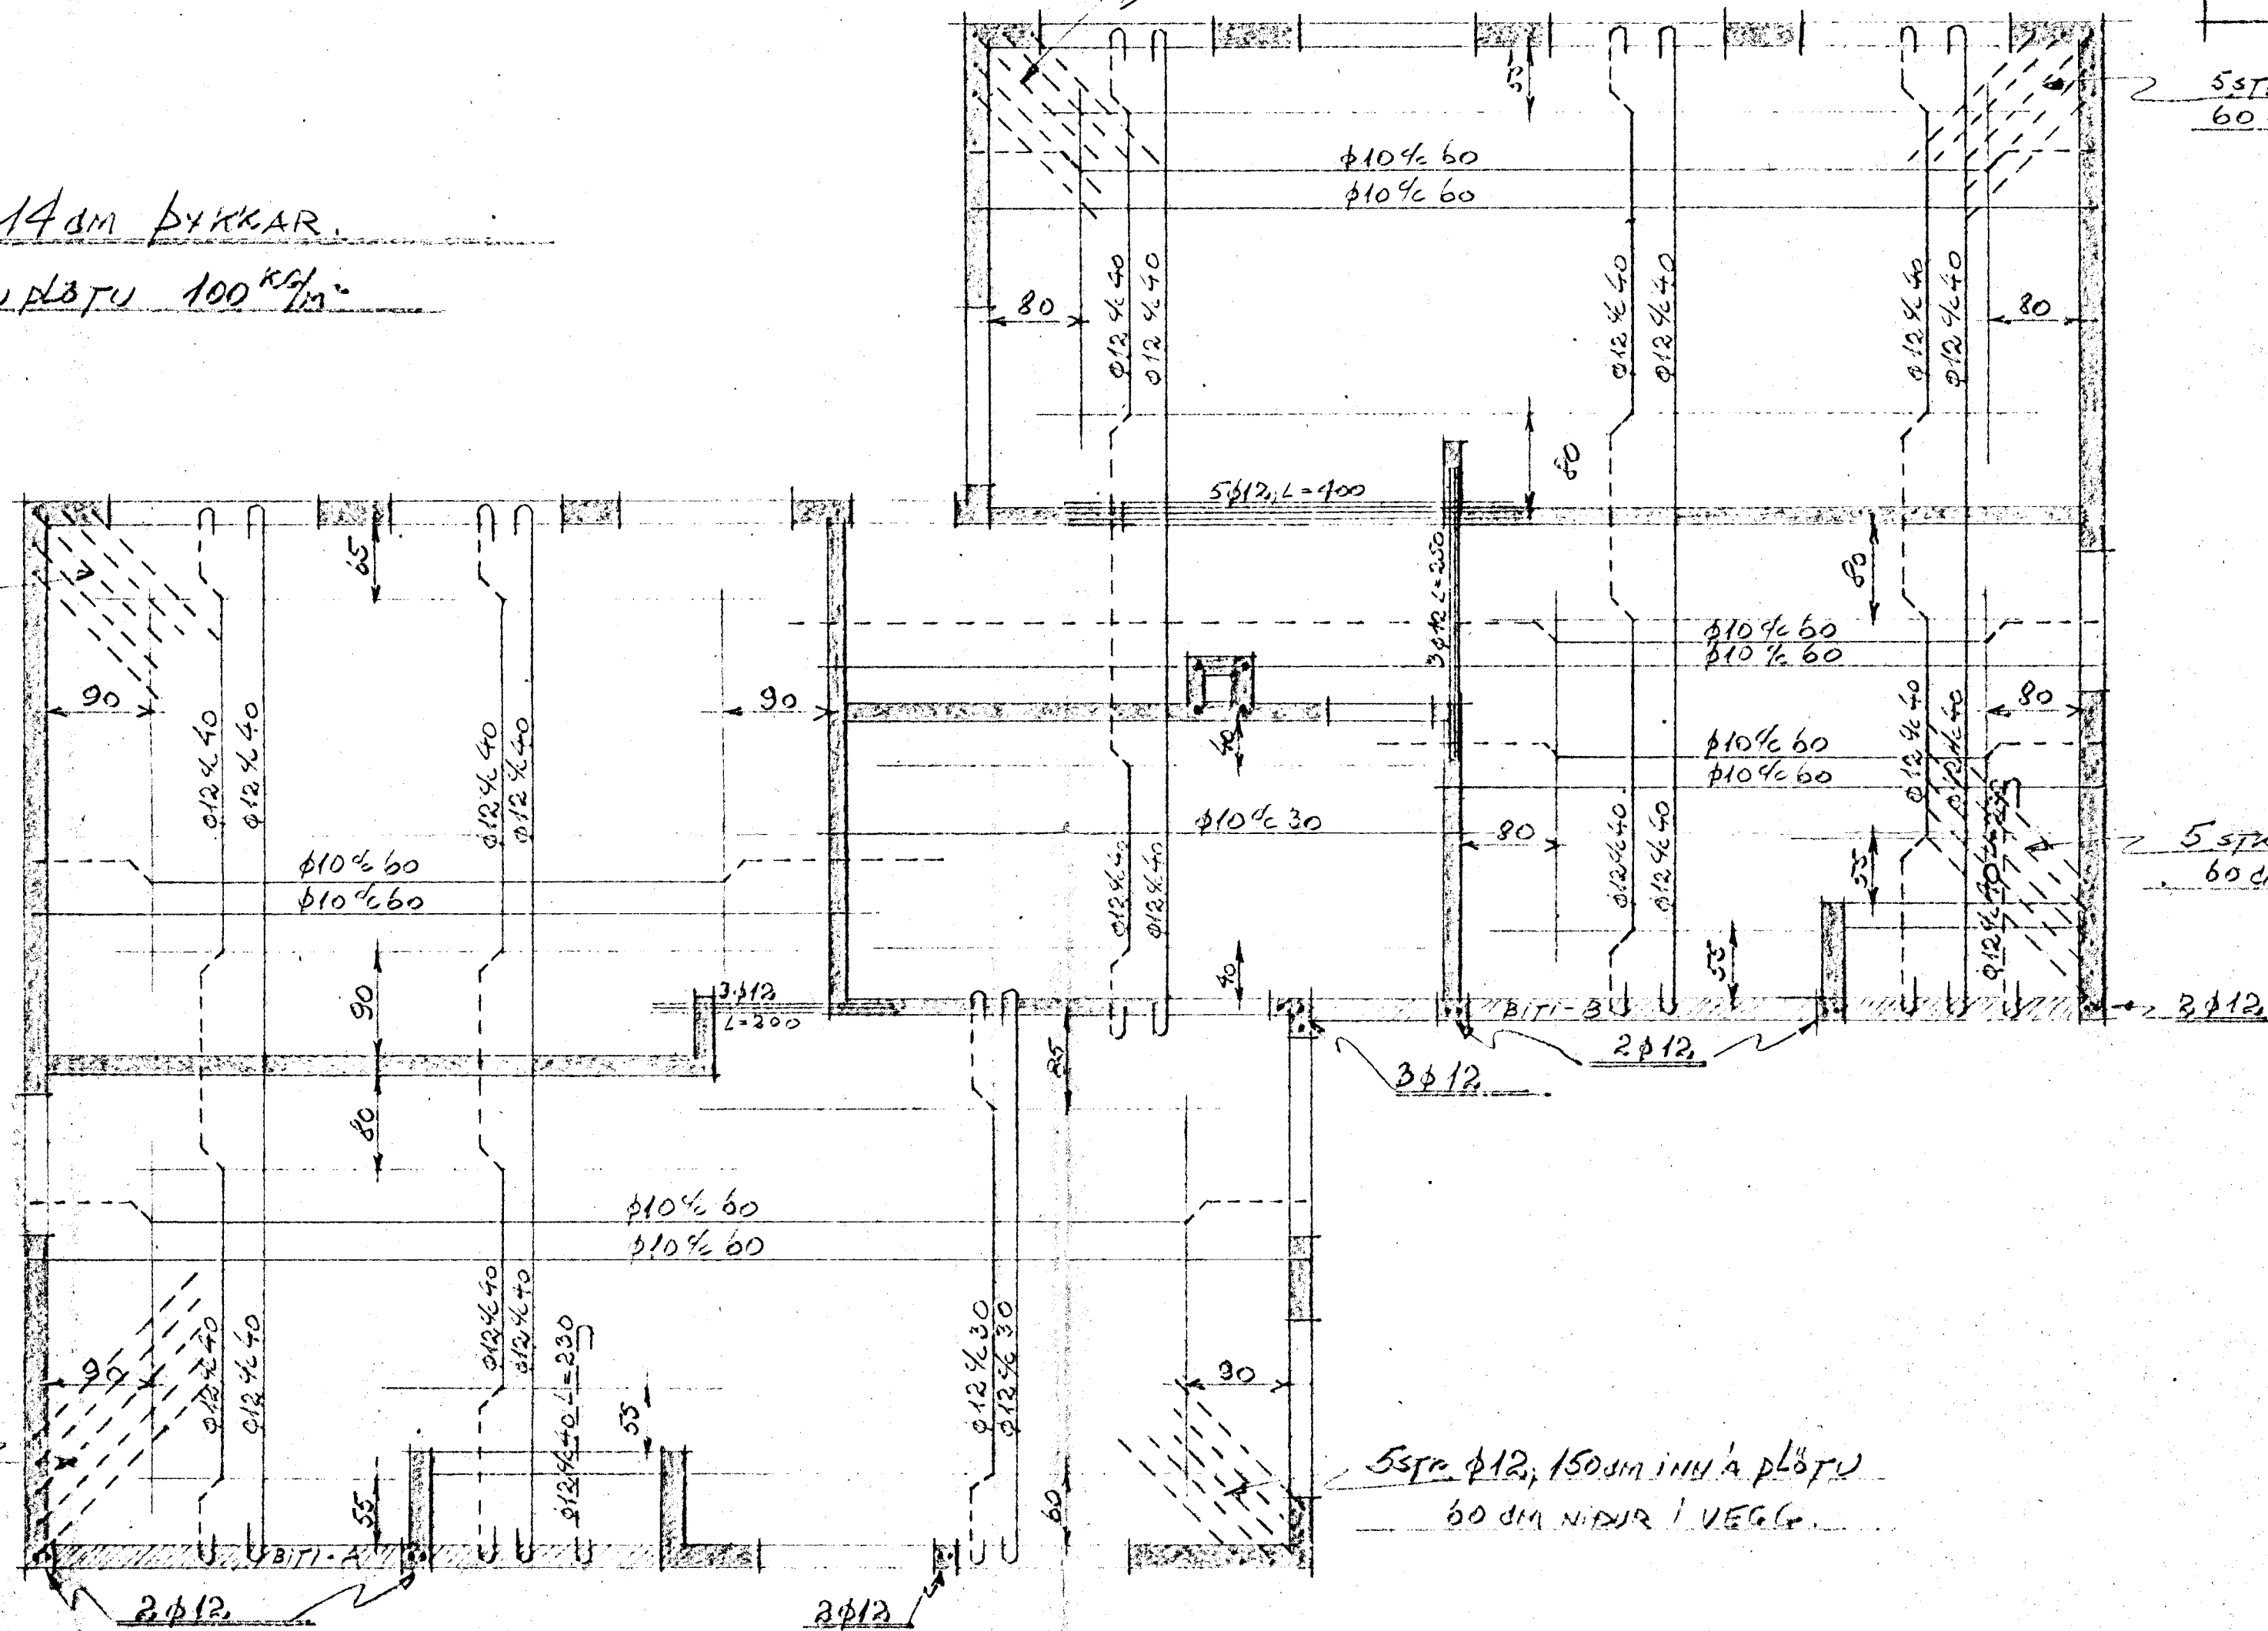

ARNARHAUN 20; JARNATEIKNING

PLATA YFIR 3. HED.

KVARDI 1:50

Hefurafirtur í maí 1964
Pósthúsið Lögbergsson
TEKNIFRÆÐINGUR.