ARNARHRAUN NR. 21 HAFNARFIRÐI M. 1:100

Sambykkt bann
03 JUNI 1998
Byggingarfulltrúinn í Hafnarfirði
Erlendur Hjalmarsson

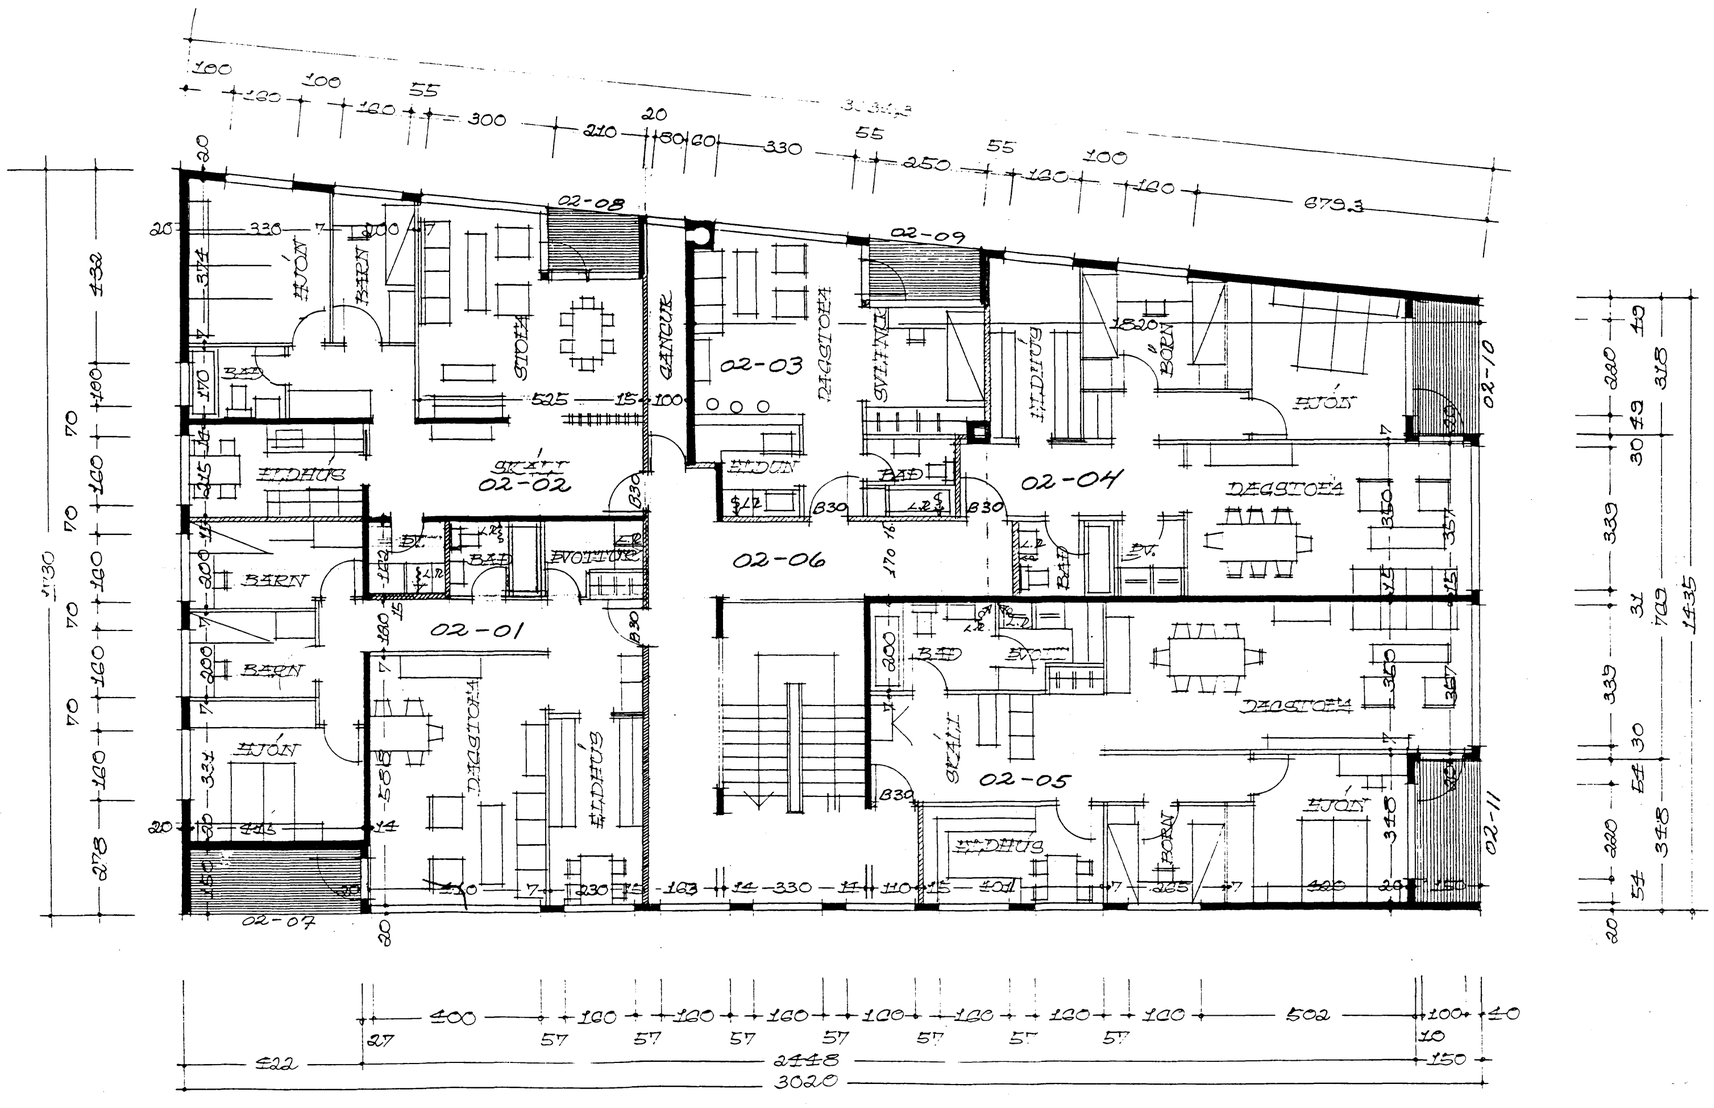
02-01
02-02
02-03
02-04
02-05
02-06
02-07
02-08
02-09
02-10
02-11
