



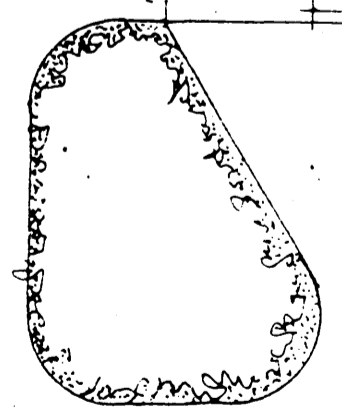

Samþykkt þann

03 JUNI 1998

Byggingatulltrúinn í Hafnarfirði
Erlendur Hjalmarsson

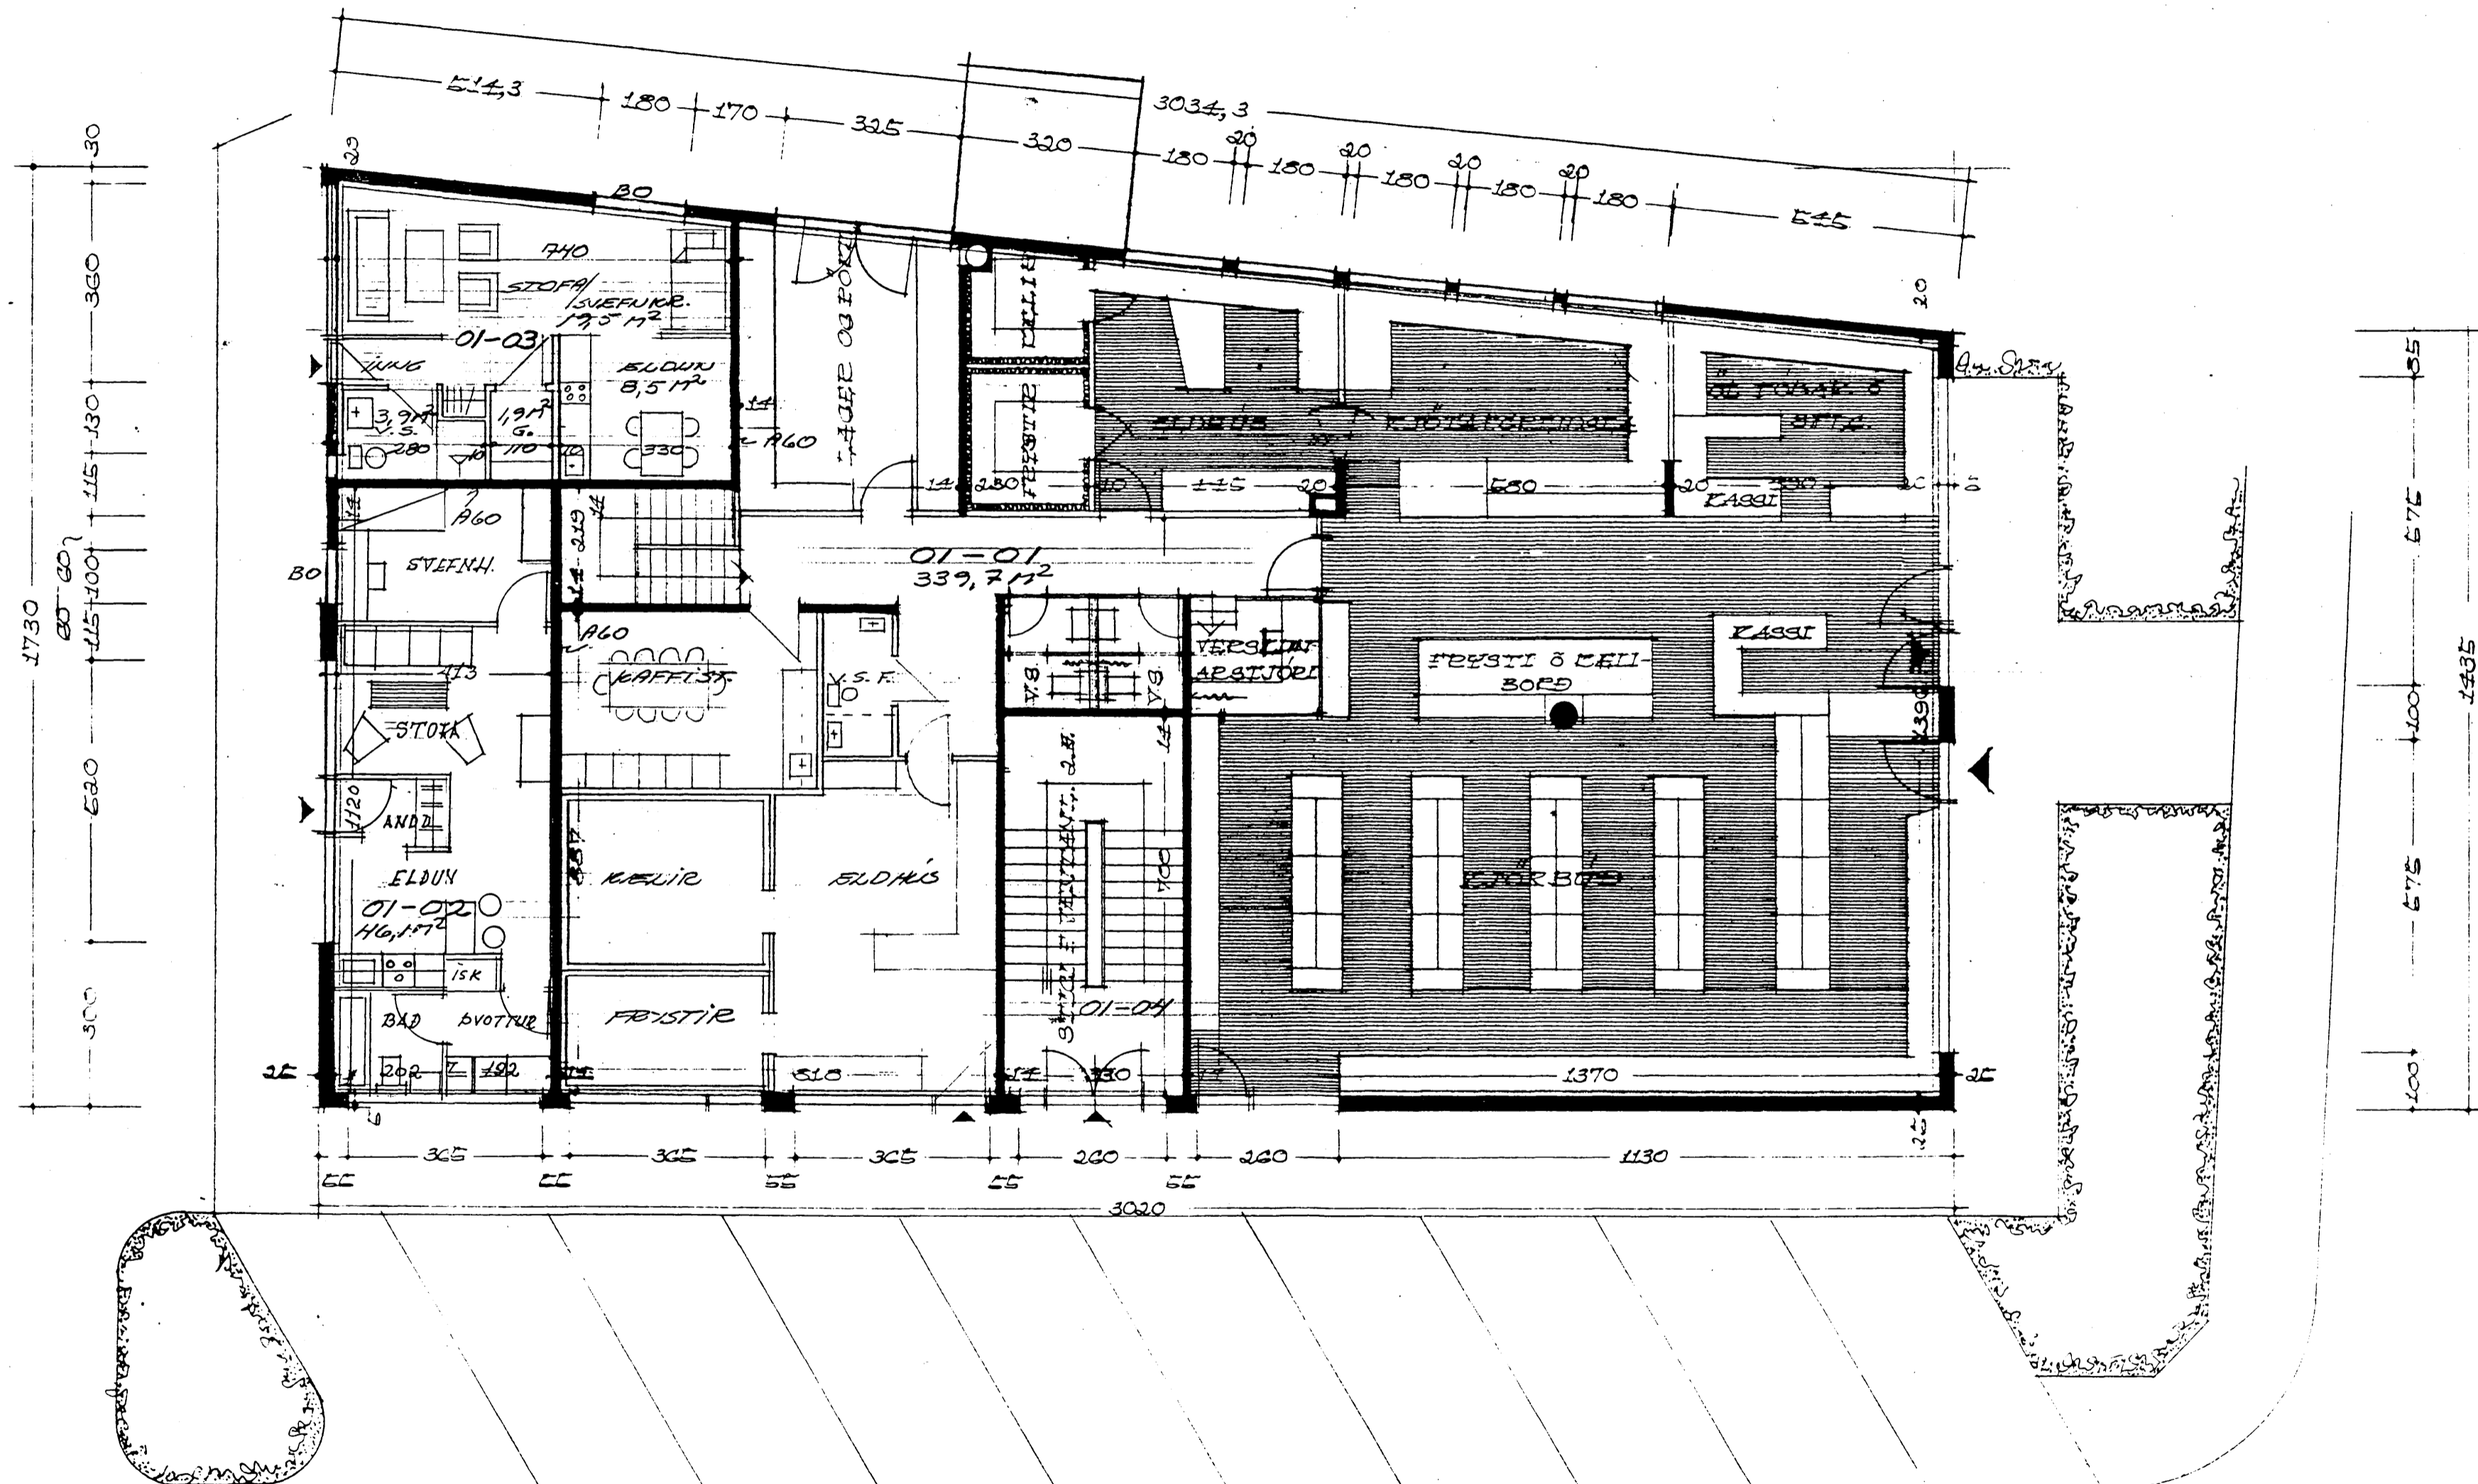

deimnissam

Gert á grunvelli teikningar Kjartans Sveinssonar

Arnarhraun 21

GRUNNMYND 1. hæðar

kvarði 1:100 teikn. nr. 2

Ingi Gunnar Þórðarson byggingafræðingur b1f
Safamyri 87 Reykjavík sími 568 3523, 897 3523

dags. 15.05.1998 breytt:

[Signature]