


Tilboend óskart í cella vinnu og efni einn allt niðurbrot í
 Sambandi við þetta verk, sértilboend óskart í mjótt og rúf lafja vinnu

Tilboendin vanda og mynd frumtekið ári 4 júní 20 kl. 5 að
 Reykjanesveg 68 sl.

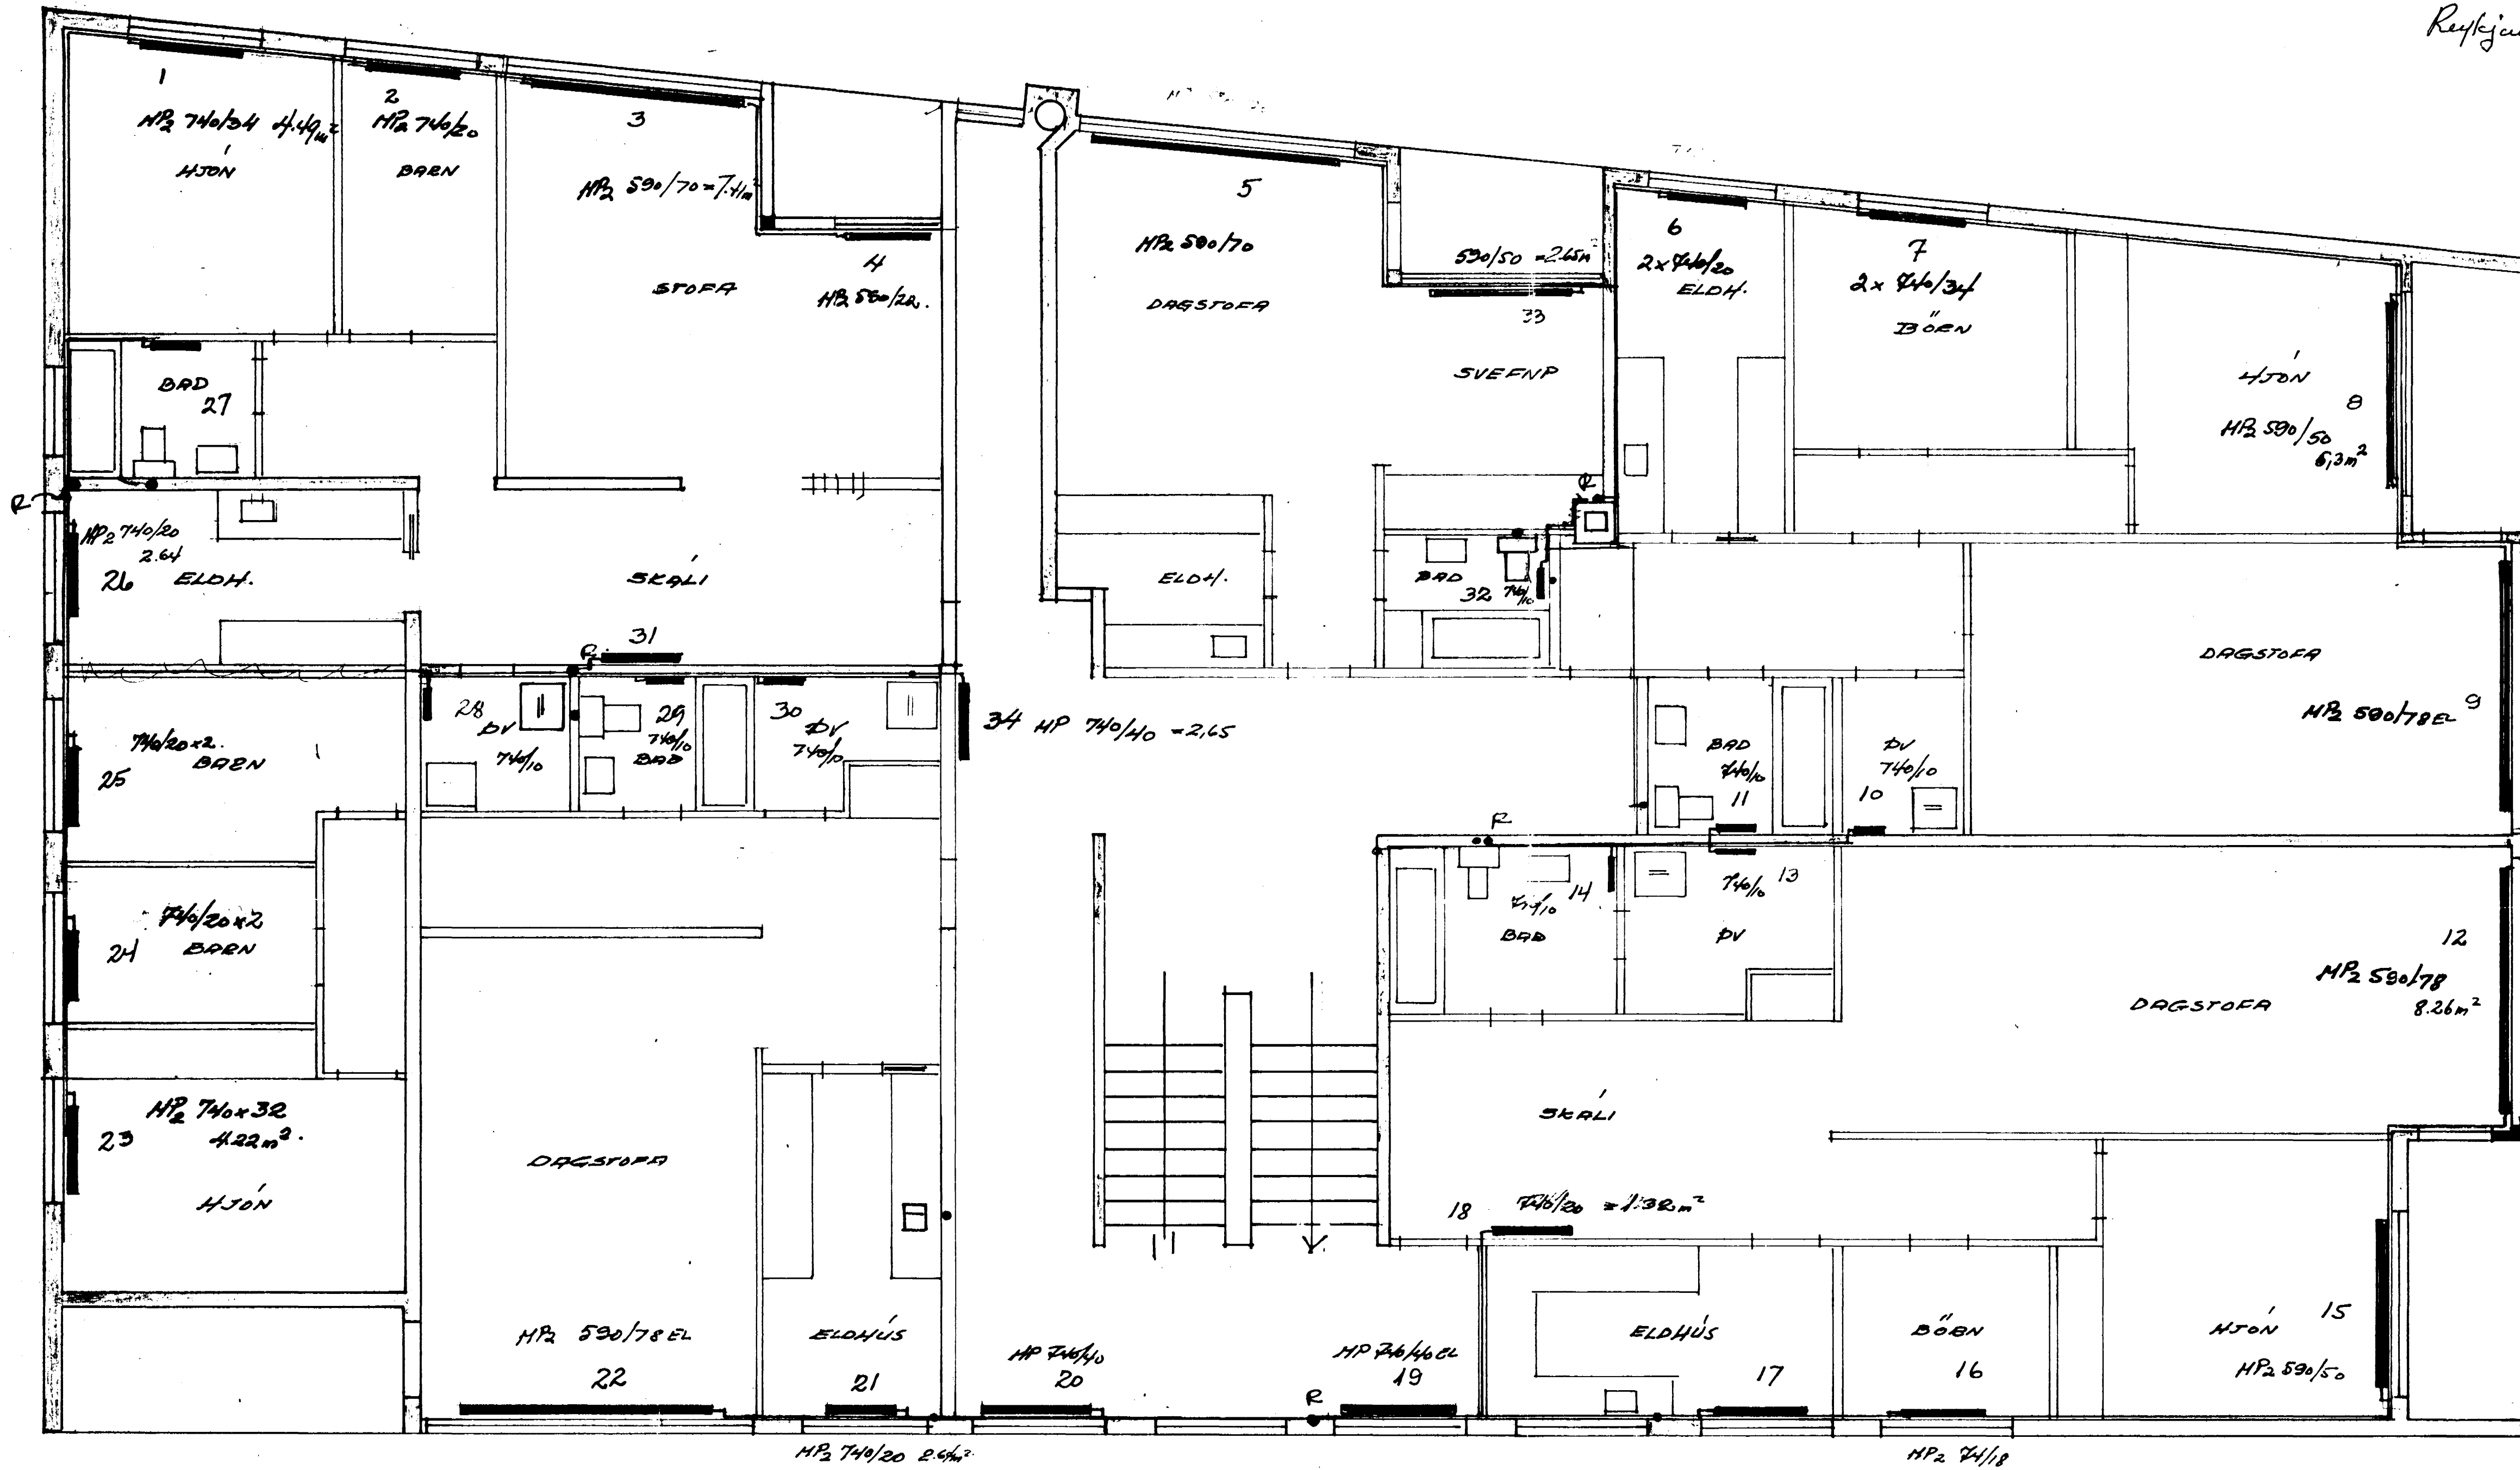

II HED PLAN.
HITALAGNIR ÖPNAR.

ARNARHRAUN 21 HAENREFIRÐI	1:50	TAKN	2-5 TO
		ÖPPI	JAN.
KOLBEINN K. JÓNSSON TEKNIÐ. SIN. 10963	TEIKN. NR. 7012 BL 8		

(Lipa og mynd) 50359 50437.3