

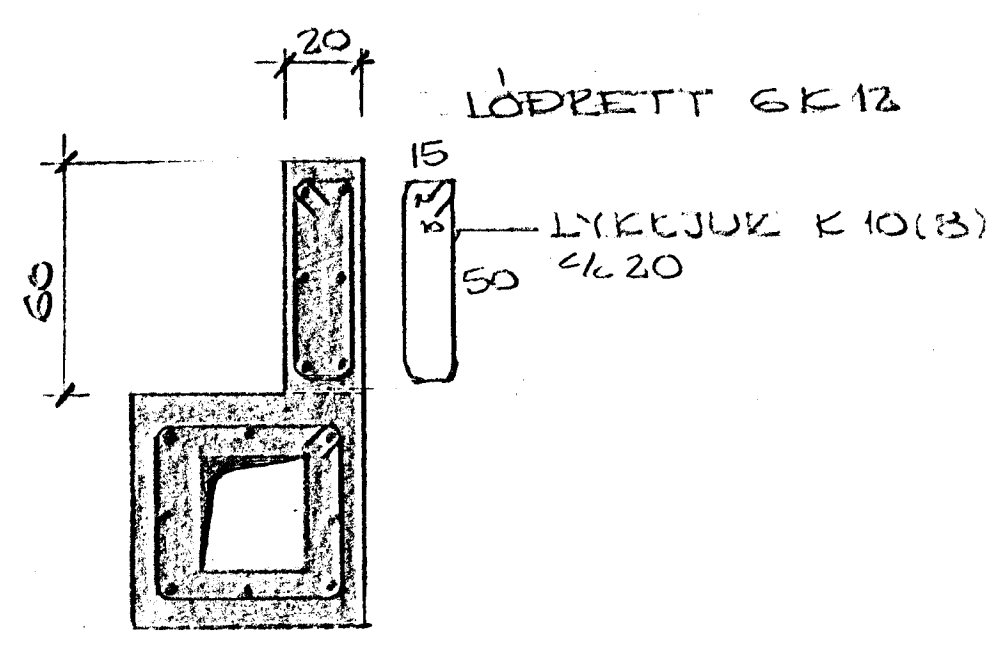



SNIP A-A
1:20

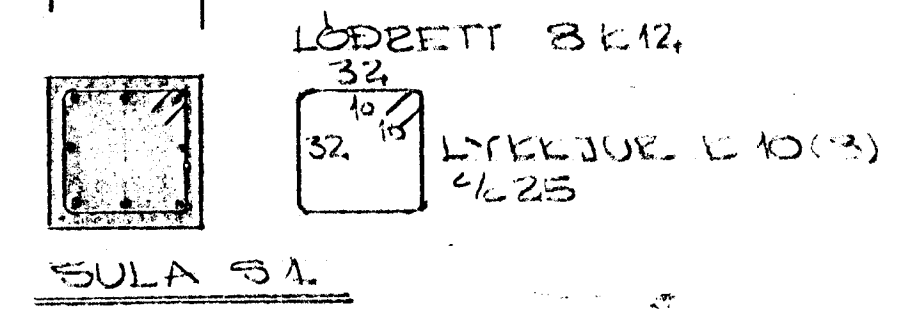


SULA S2 OG
RETTNAFUR

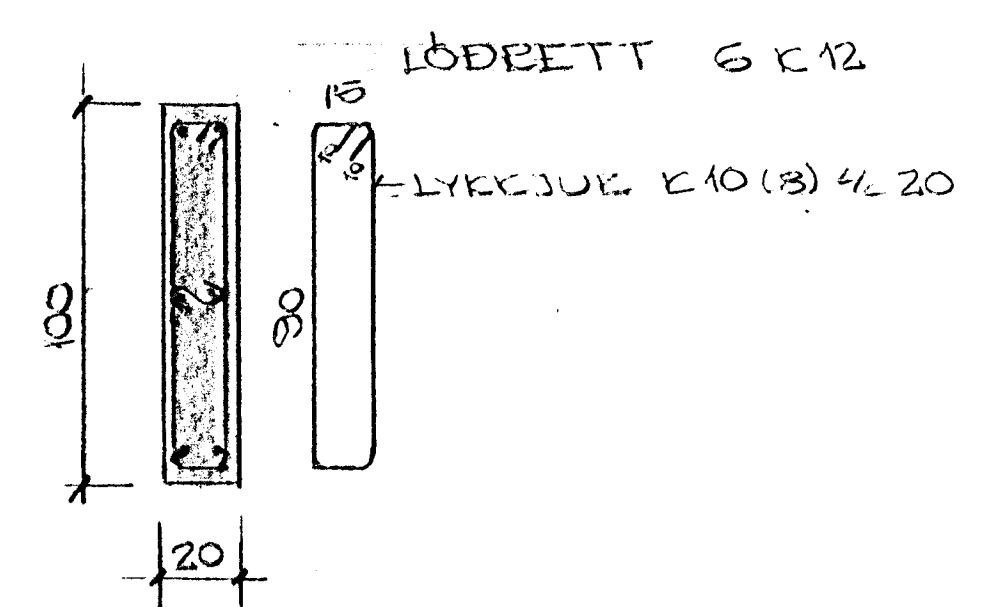


SULA S3

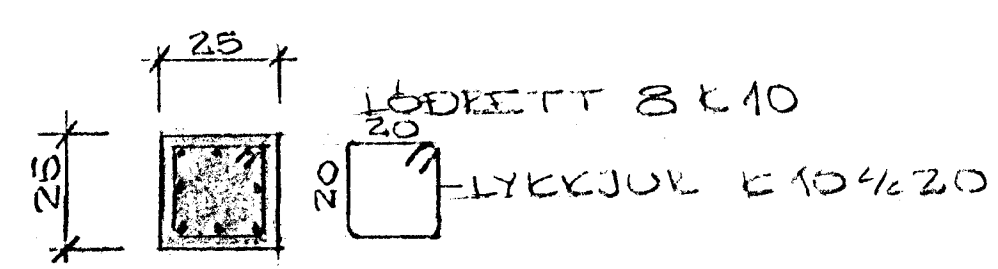

SULA S4

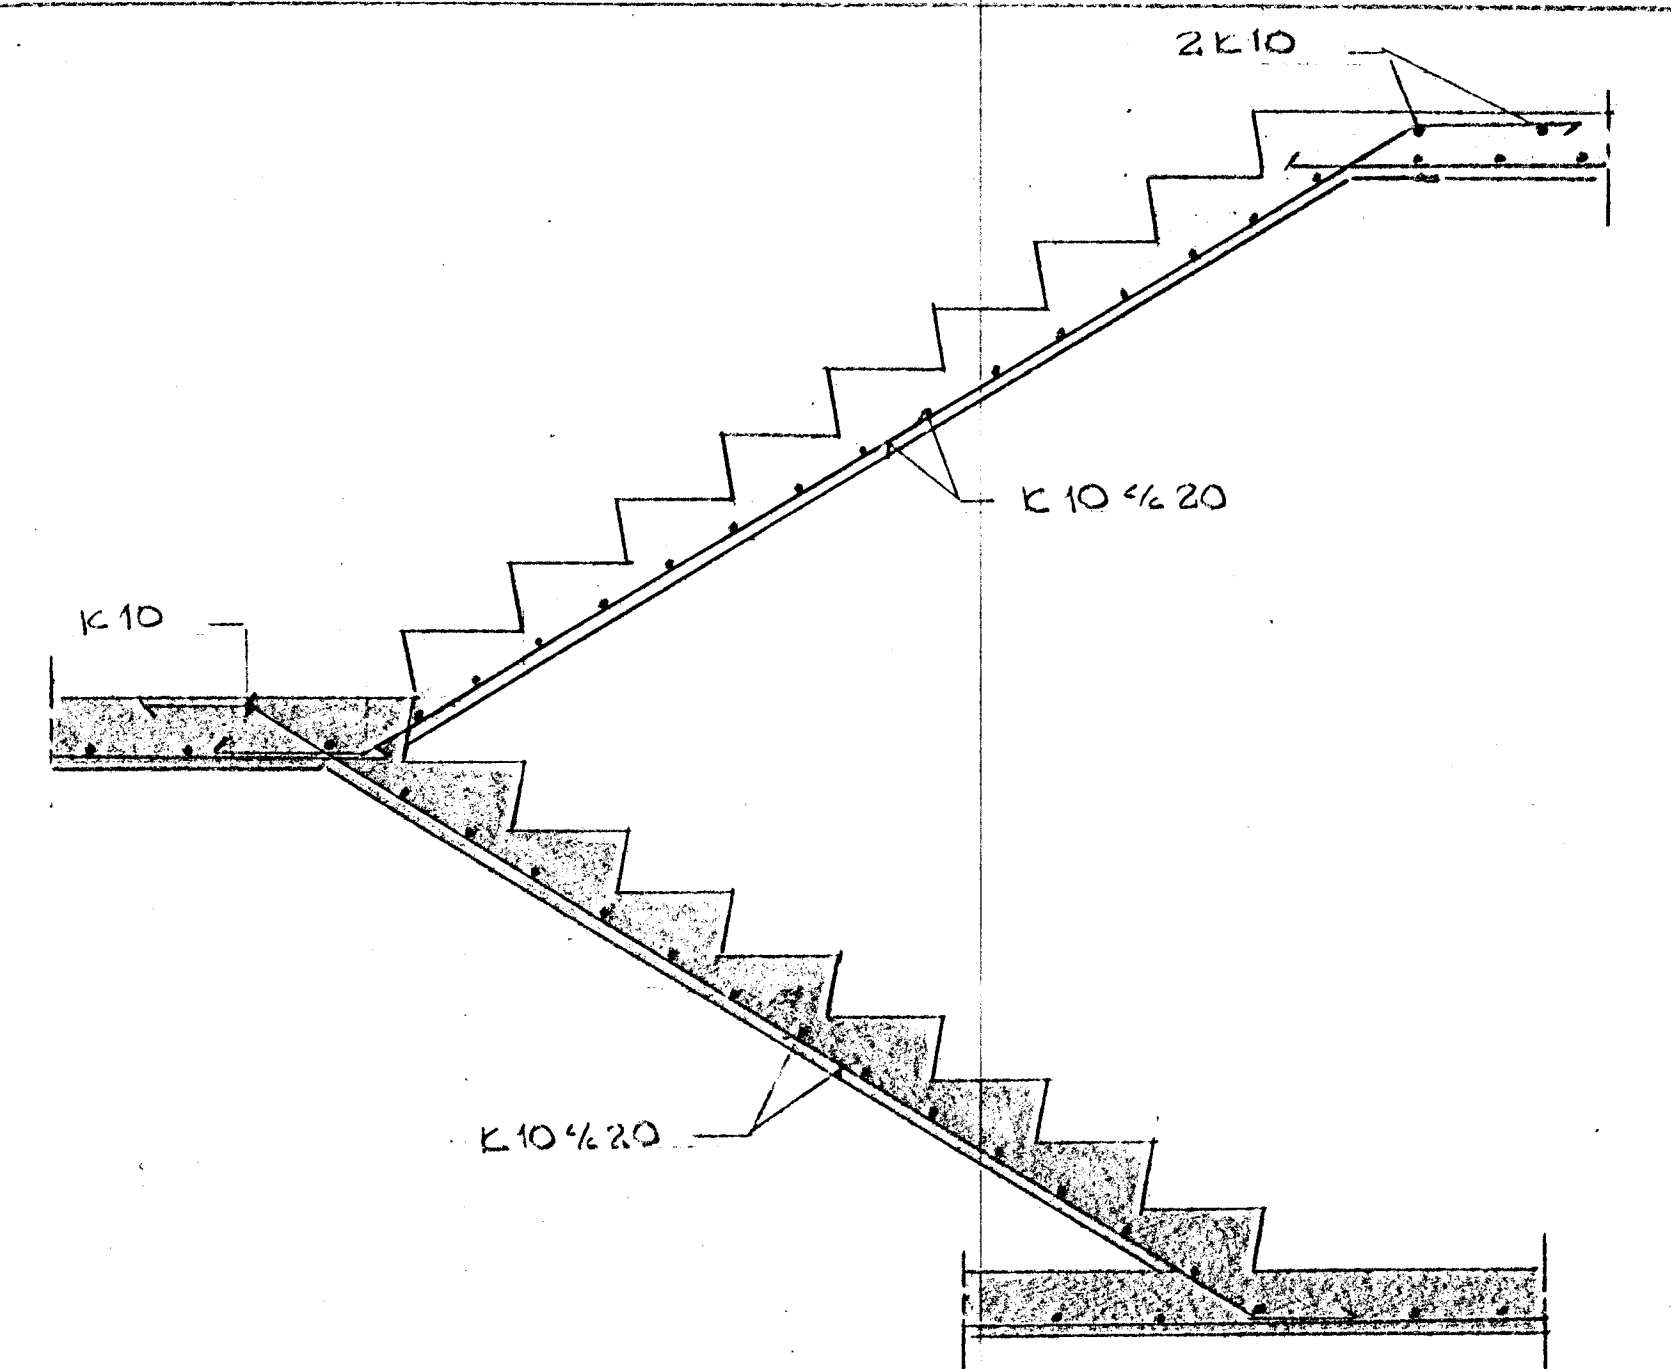

SNIP I STIGA

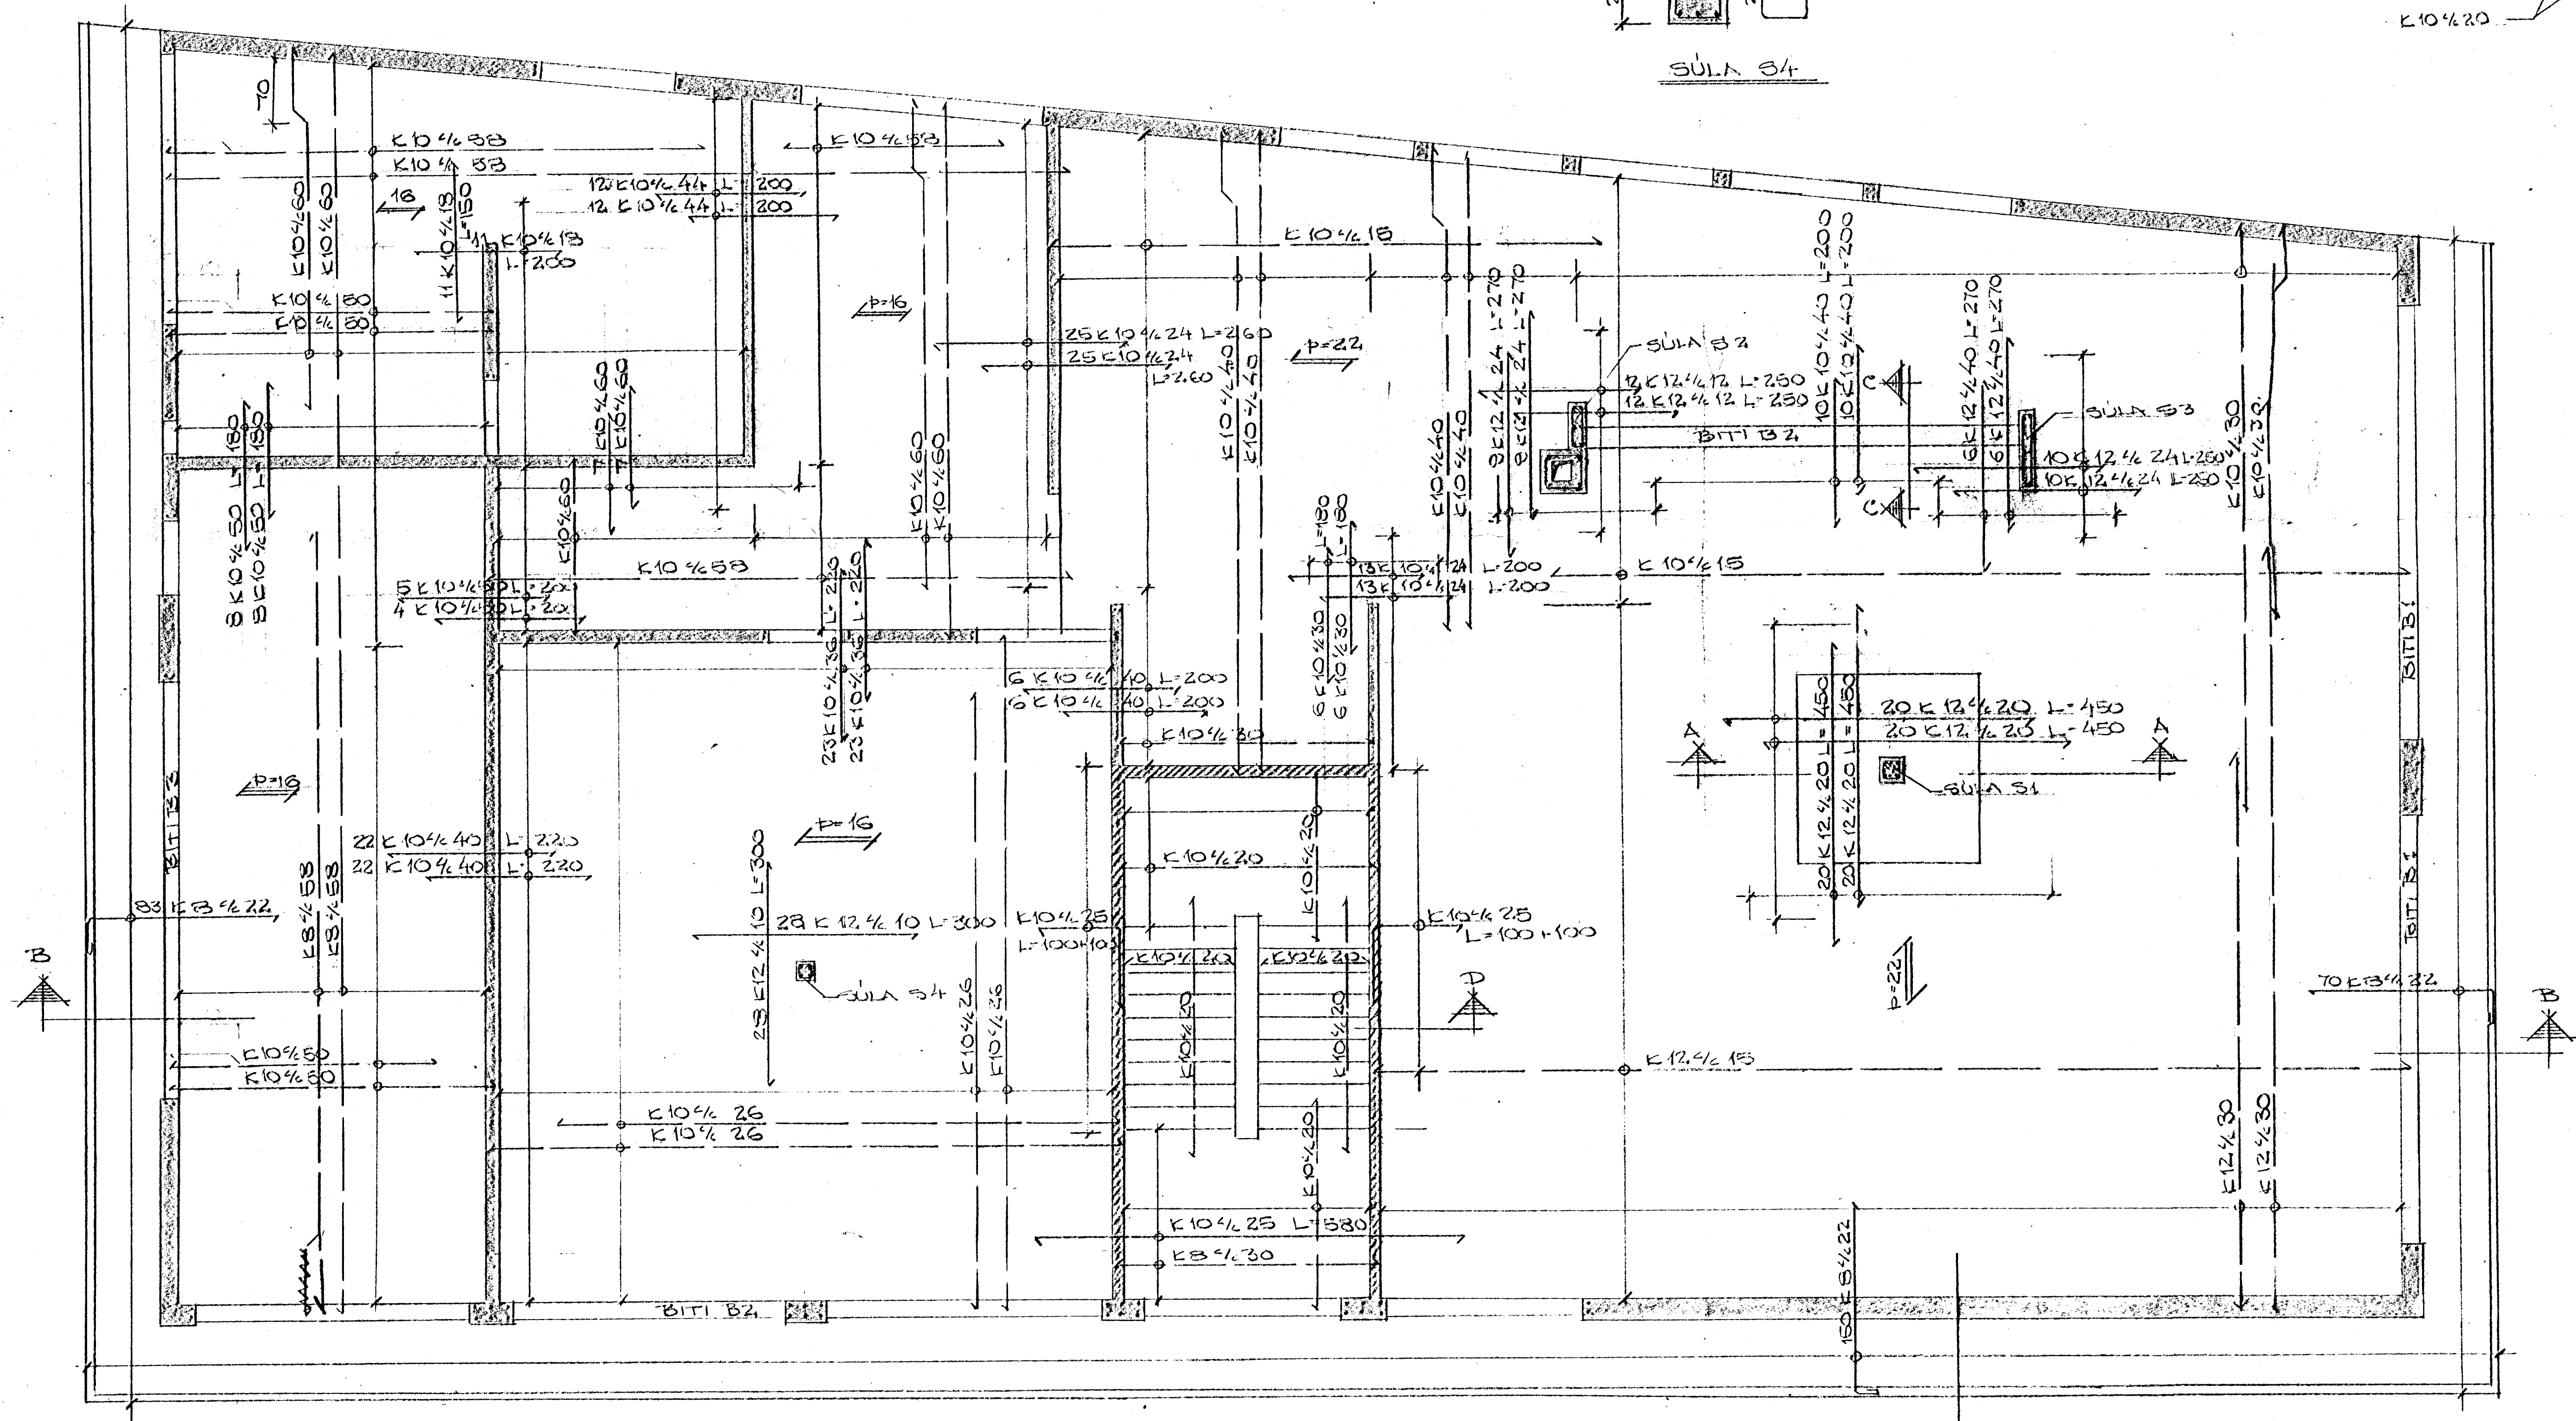

SKYRINGAR
 STAL ES 40
 STEYPA K 250
 → MEKKIR STÁL Í EFRA BORDI
 → MEKKIR STÁL Í NEÐRA BORDI
 → UNDIR STÁL Í EFRA BORDI KOHT
 DEYLISTANGIR ES 1/2 50
 → STÁL Í SÚMATT OG DEN
 VÍSBAR LEGGIST TÝST
 → MEKKIR BUNDINN VEGG
 # K 10 1/2 25, 5CH F3ARI, FRA
 VEGGFLETTI Í STIGAHOUSI

ARNARHRAUN 21 HAFNARFIRÐI		SIEURDUR ODDERSON TEKNIFRÆÐINGUR 651539	
PLATA YFIRI HÆÐ	SKALA 1:50, 1:20	TEKNI 60	NR 02405
FRÉTTI DAGS	19-1-69		