

ARNARHÁLIN N^R 22.
H/Íðar M. 1:100


Samþykkt á fundi bygginganefndar,
haldinn 29/1 1960

Jón Bergman


Blad úr 2.

MEISTARAR:


*Anna Vigarsdóttir
Þórir Ólafsson*

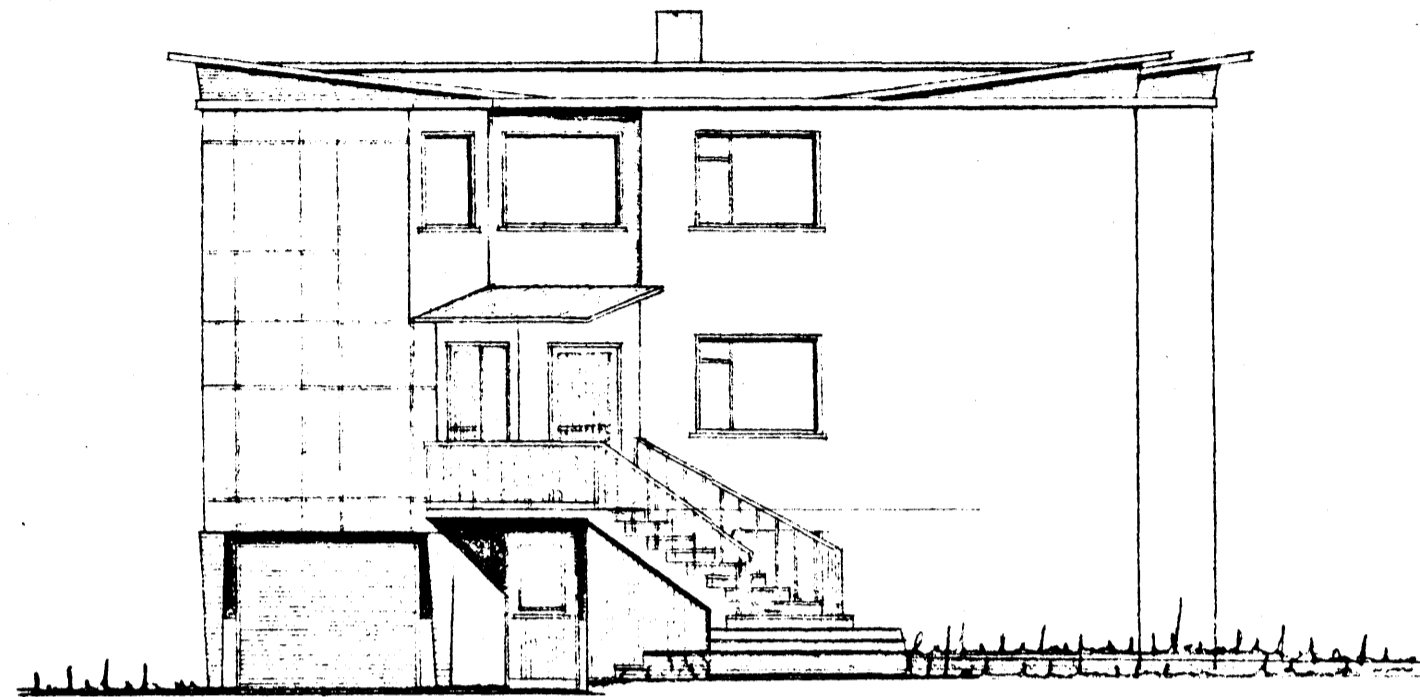


Norðurhlíð

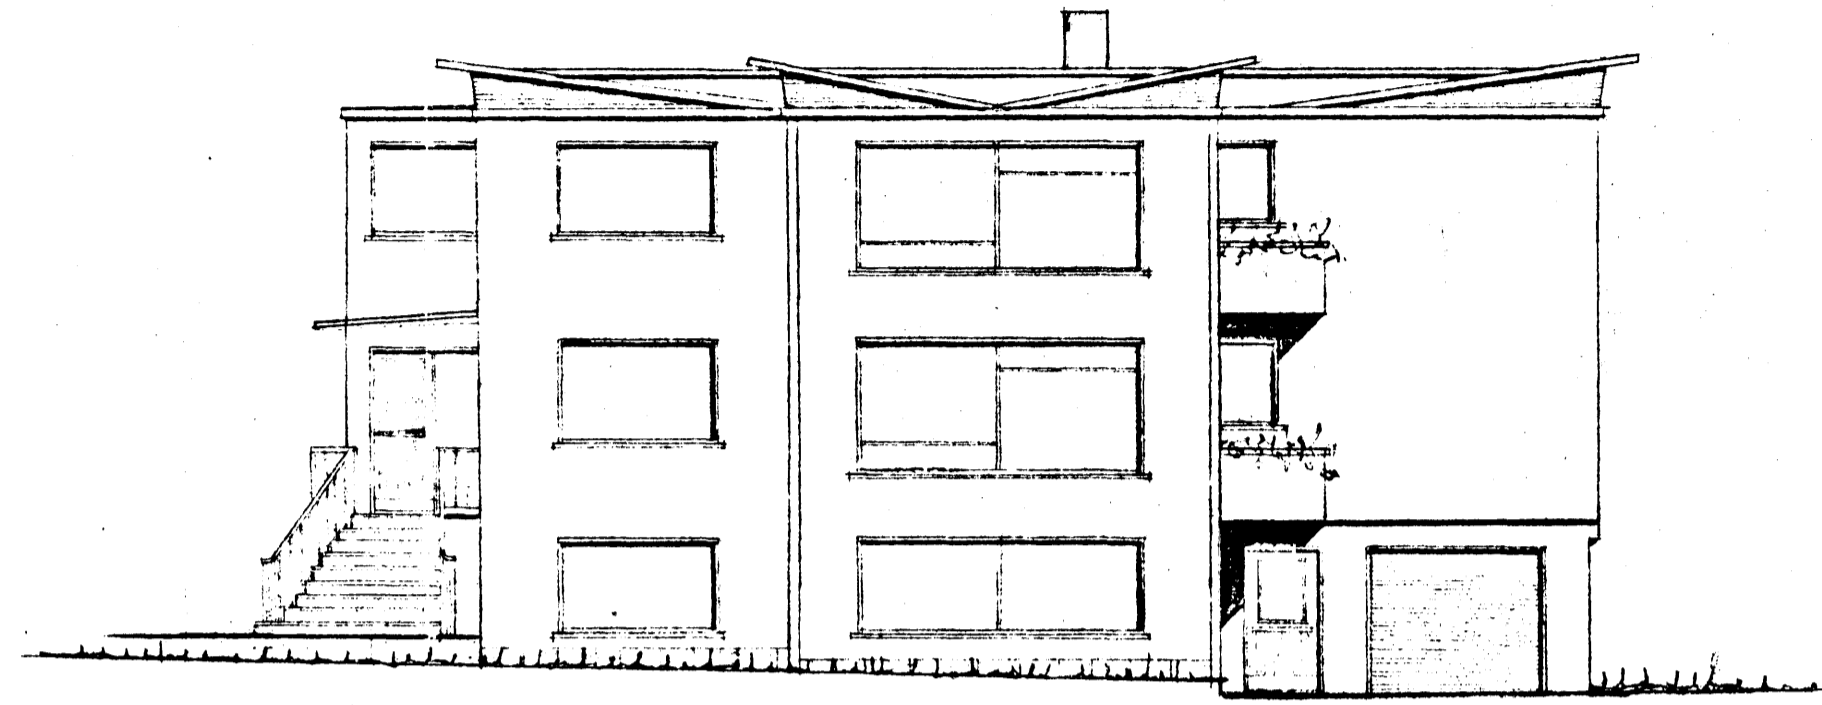

Vesturhlíð

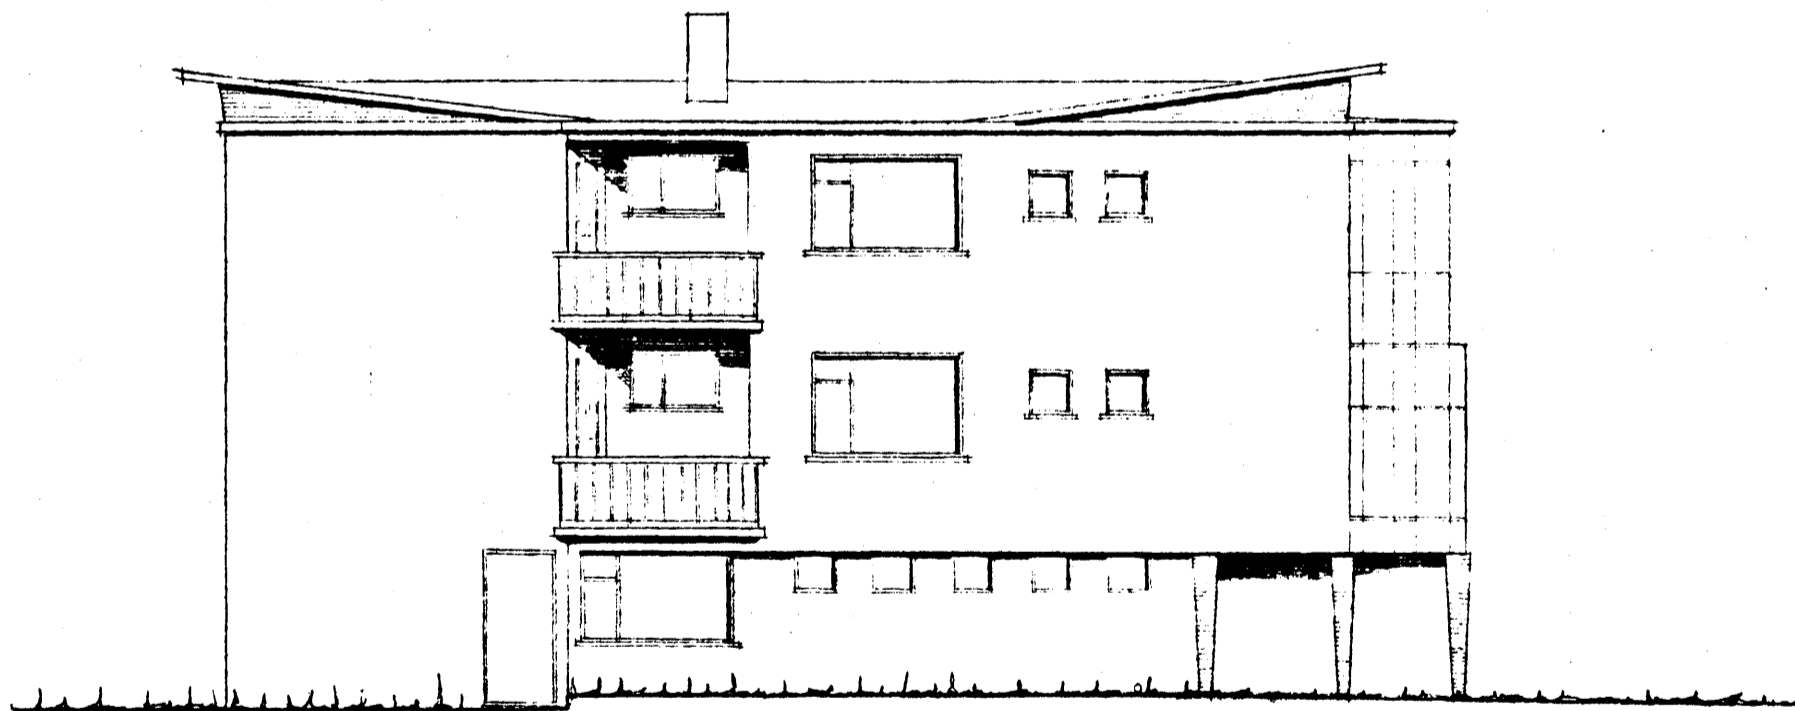

Austurhlíð

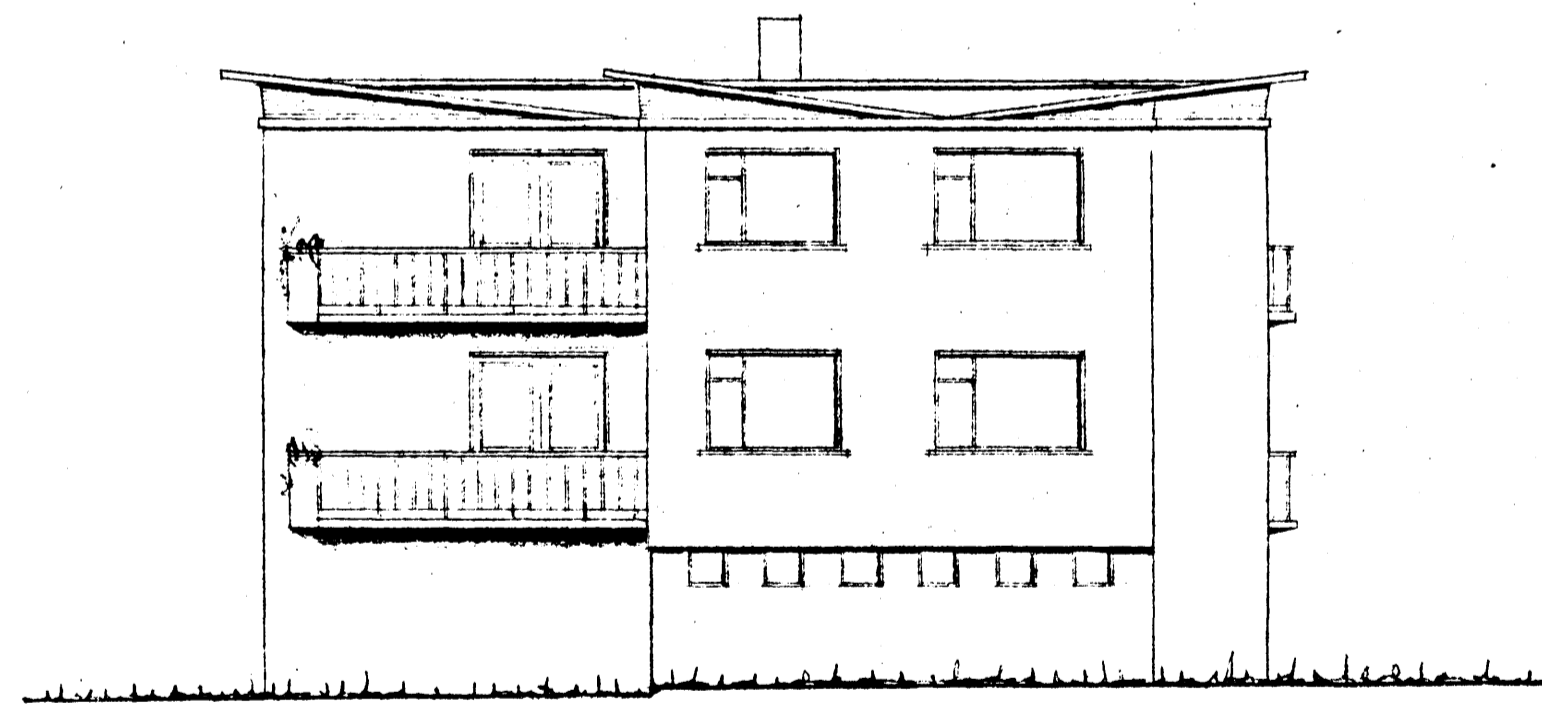

Suðurhlíð

Reykjavík í bsbm 59.
Óskar Sveinsson.