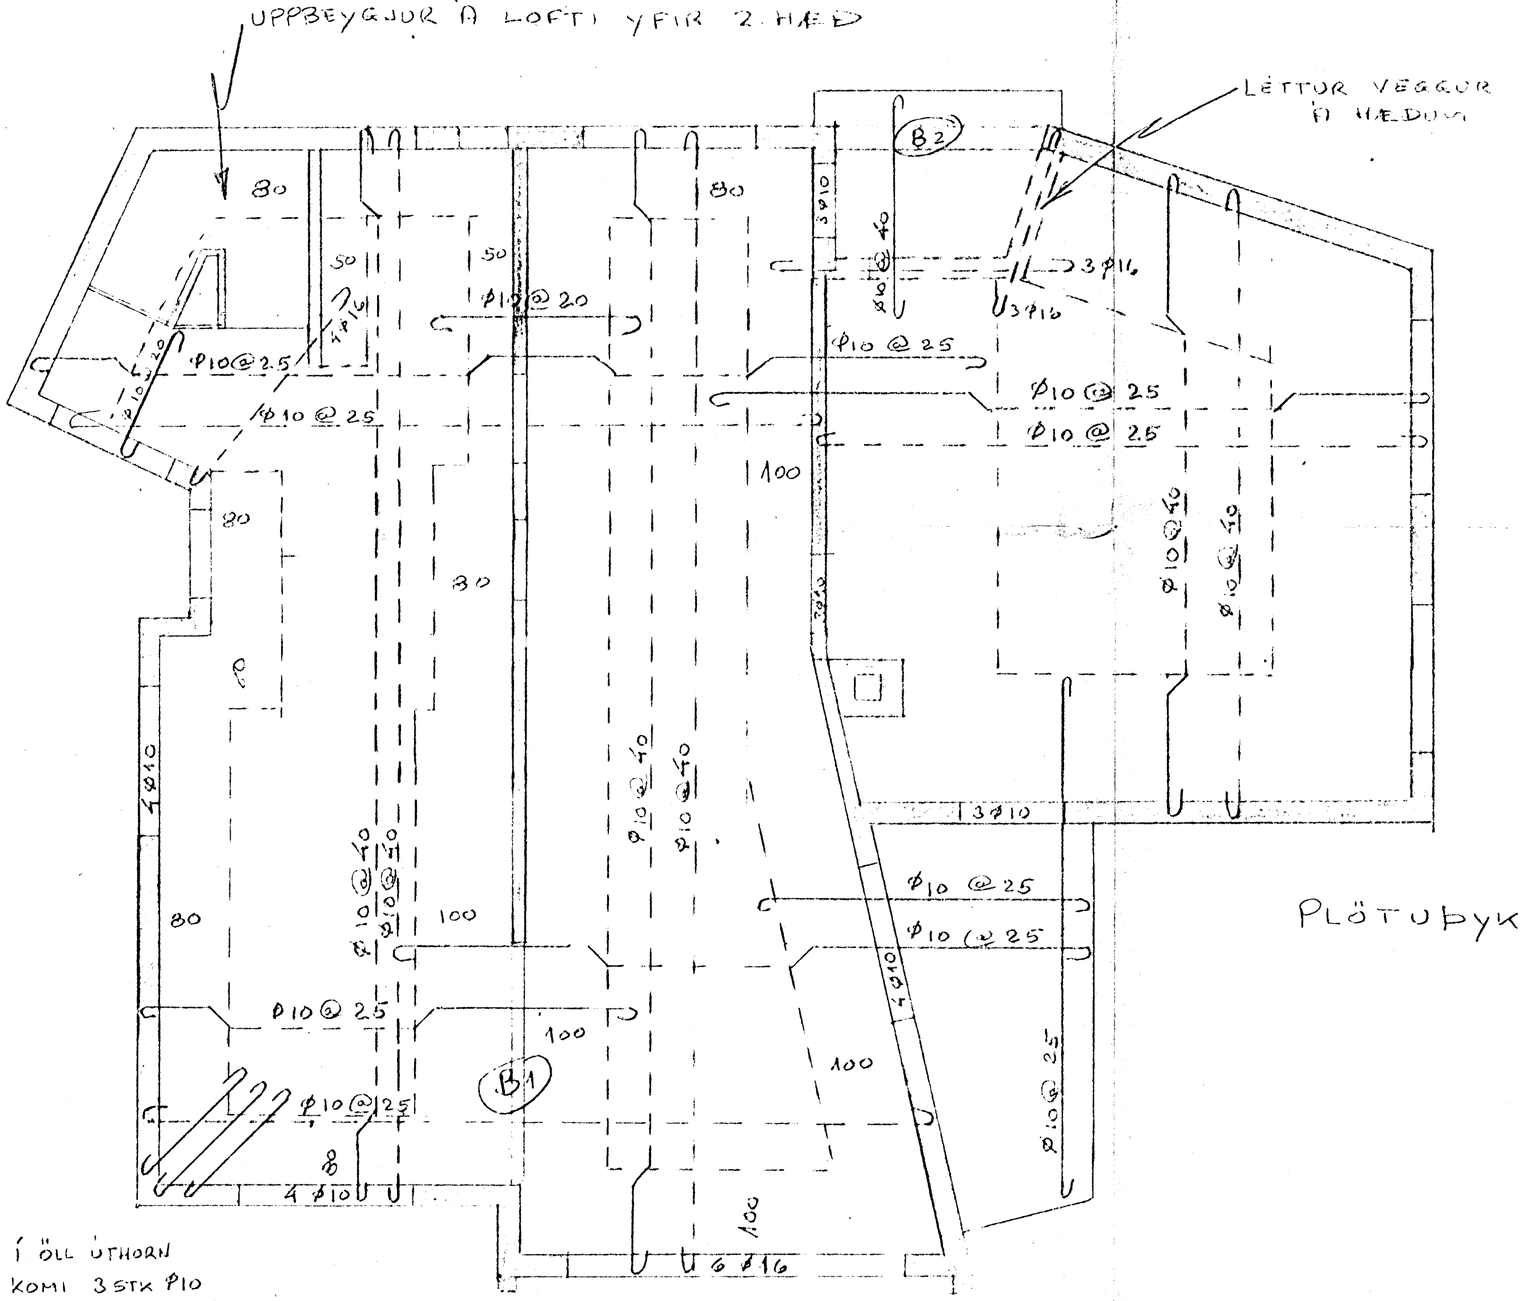

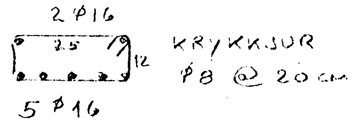

BITI (B1)

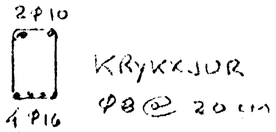

BITI (B2)

PLÖTUÞYKKT 14 CM

JÓN BERGSSON VERKFR.

LOFT YFIR 1. HÆÐ OG 2. HÆÐ
ÁRNARHRAUN 22

50

ÁGÚST '60