




BÍLSKÚR ARNARHRAUNI 23

MÁL. 100



Samþykkt á fundi bygginga-
nefndar þ. 28. 3. 1962
BYGGINGAVALTRÚINN
L. H. HAFNARFIRÐI
F. Þ. Þ. Þ.

Ólafur Þ. Þ.

Ólafur Þ. Þ.

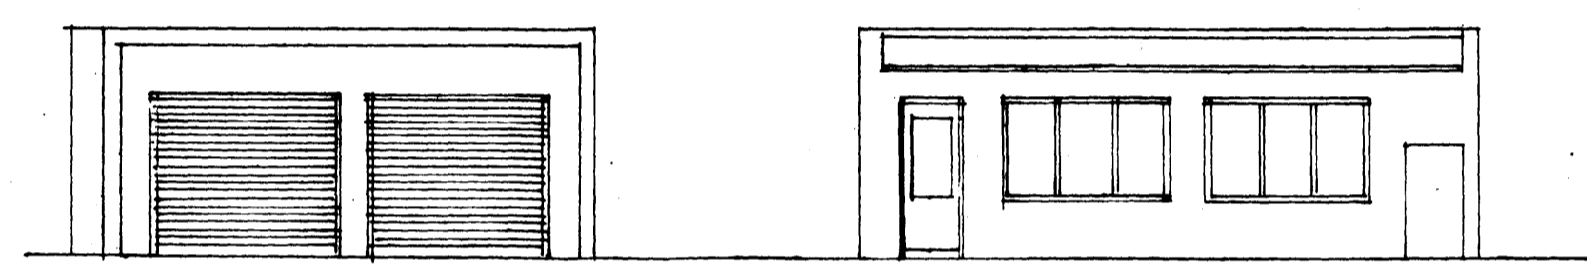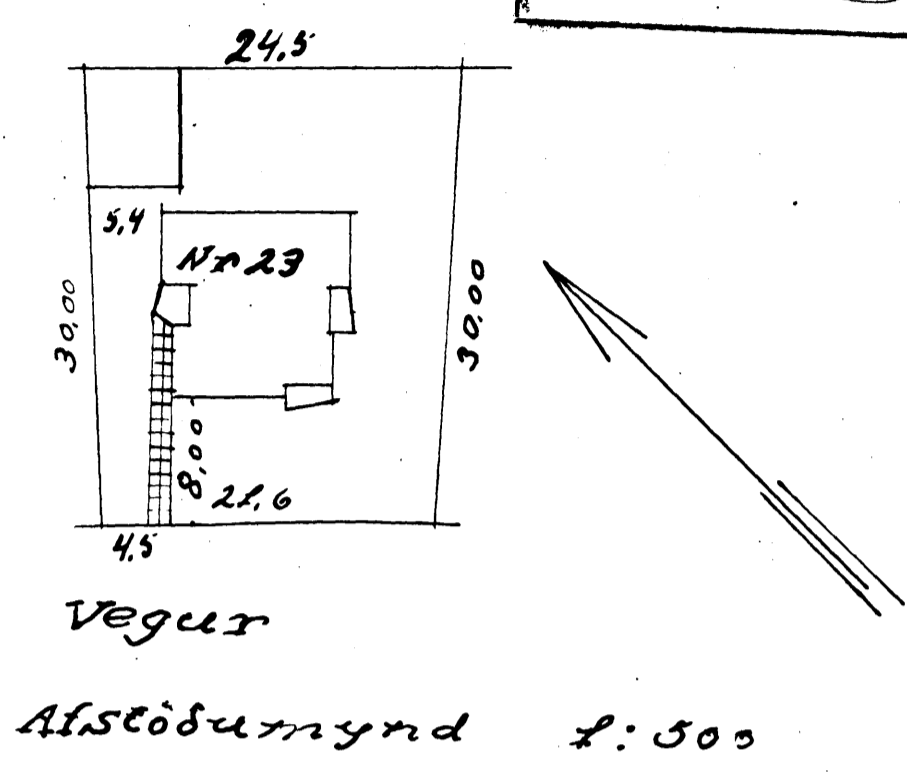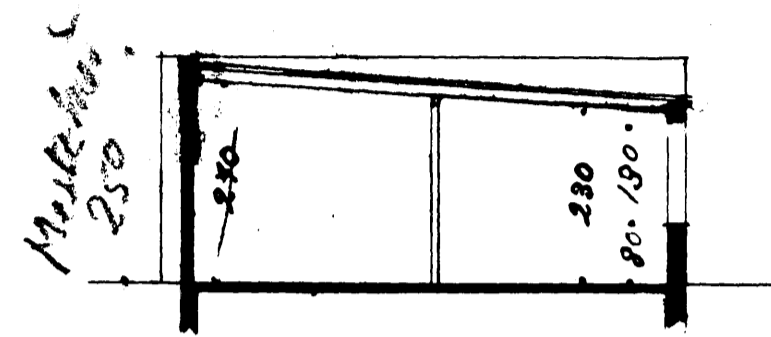

← Fara hvar

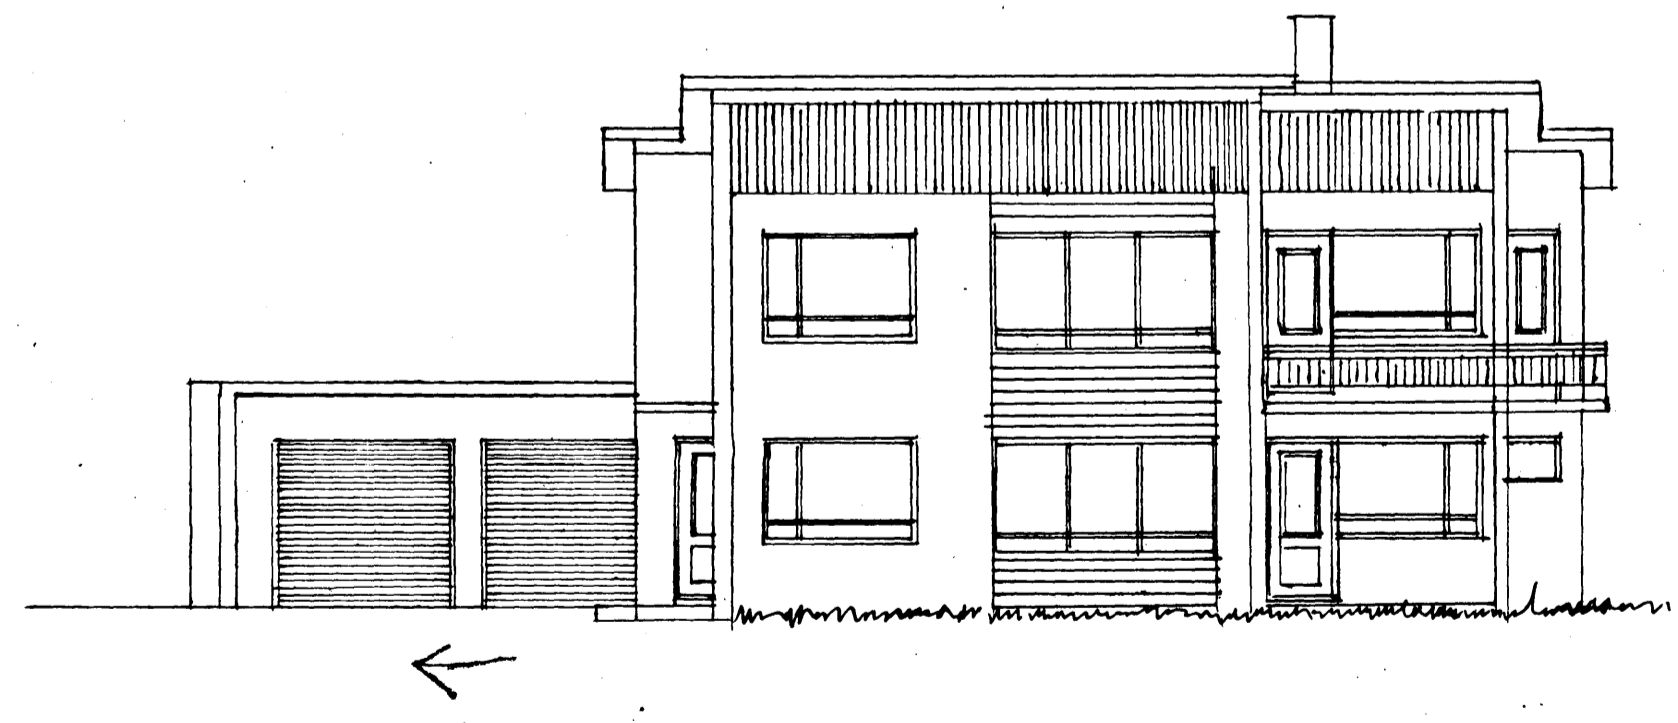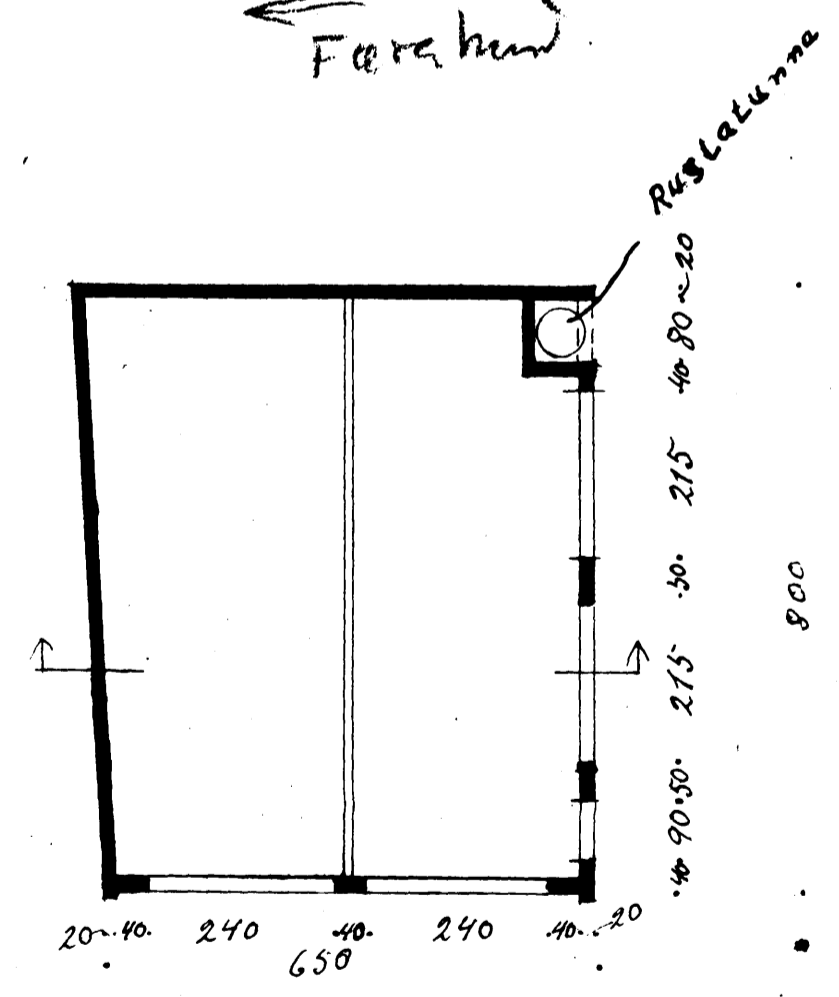

Hafnarfirði í Mars 1962
Ólafur Þ. Þ.