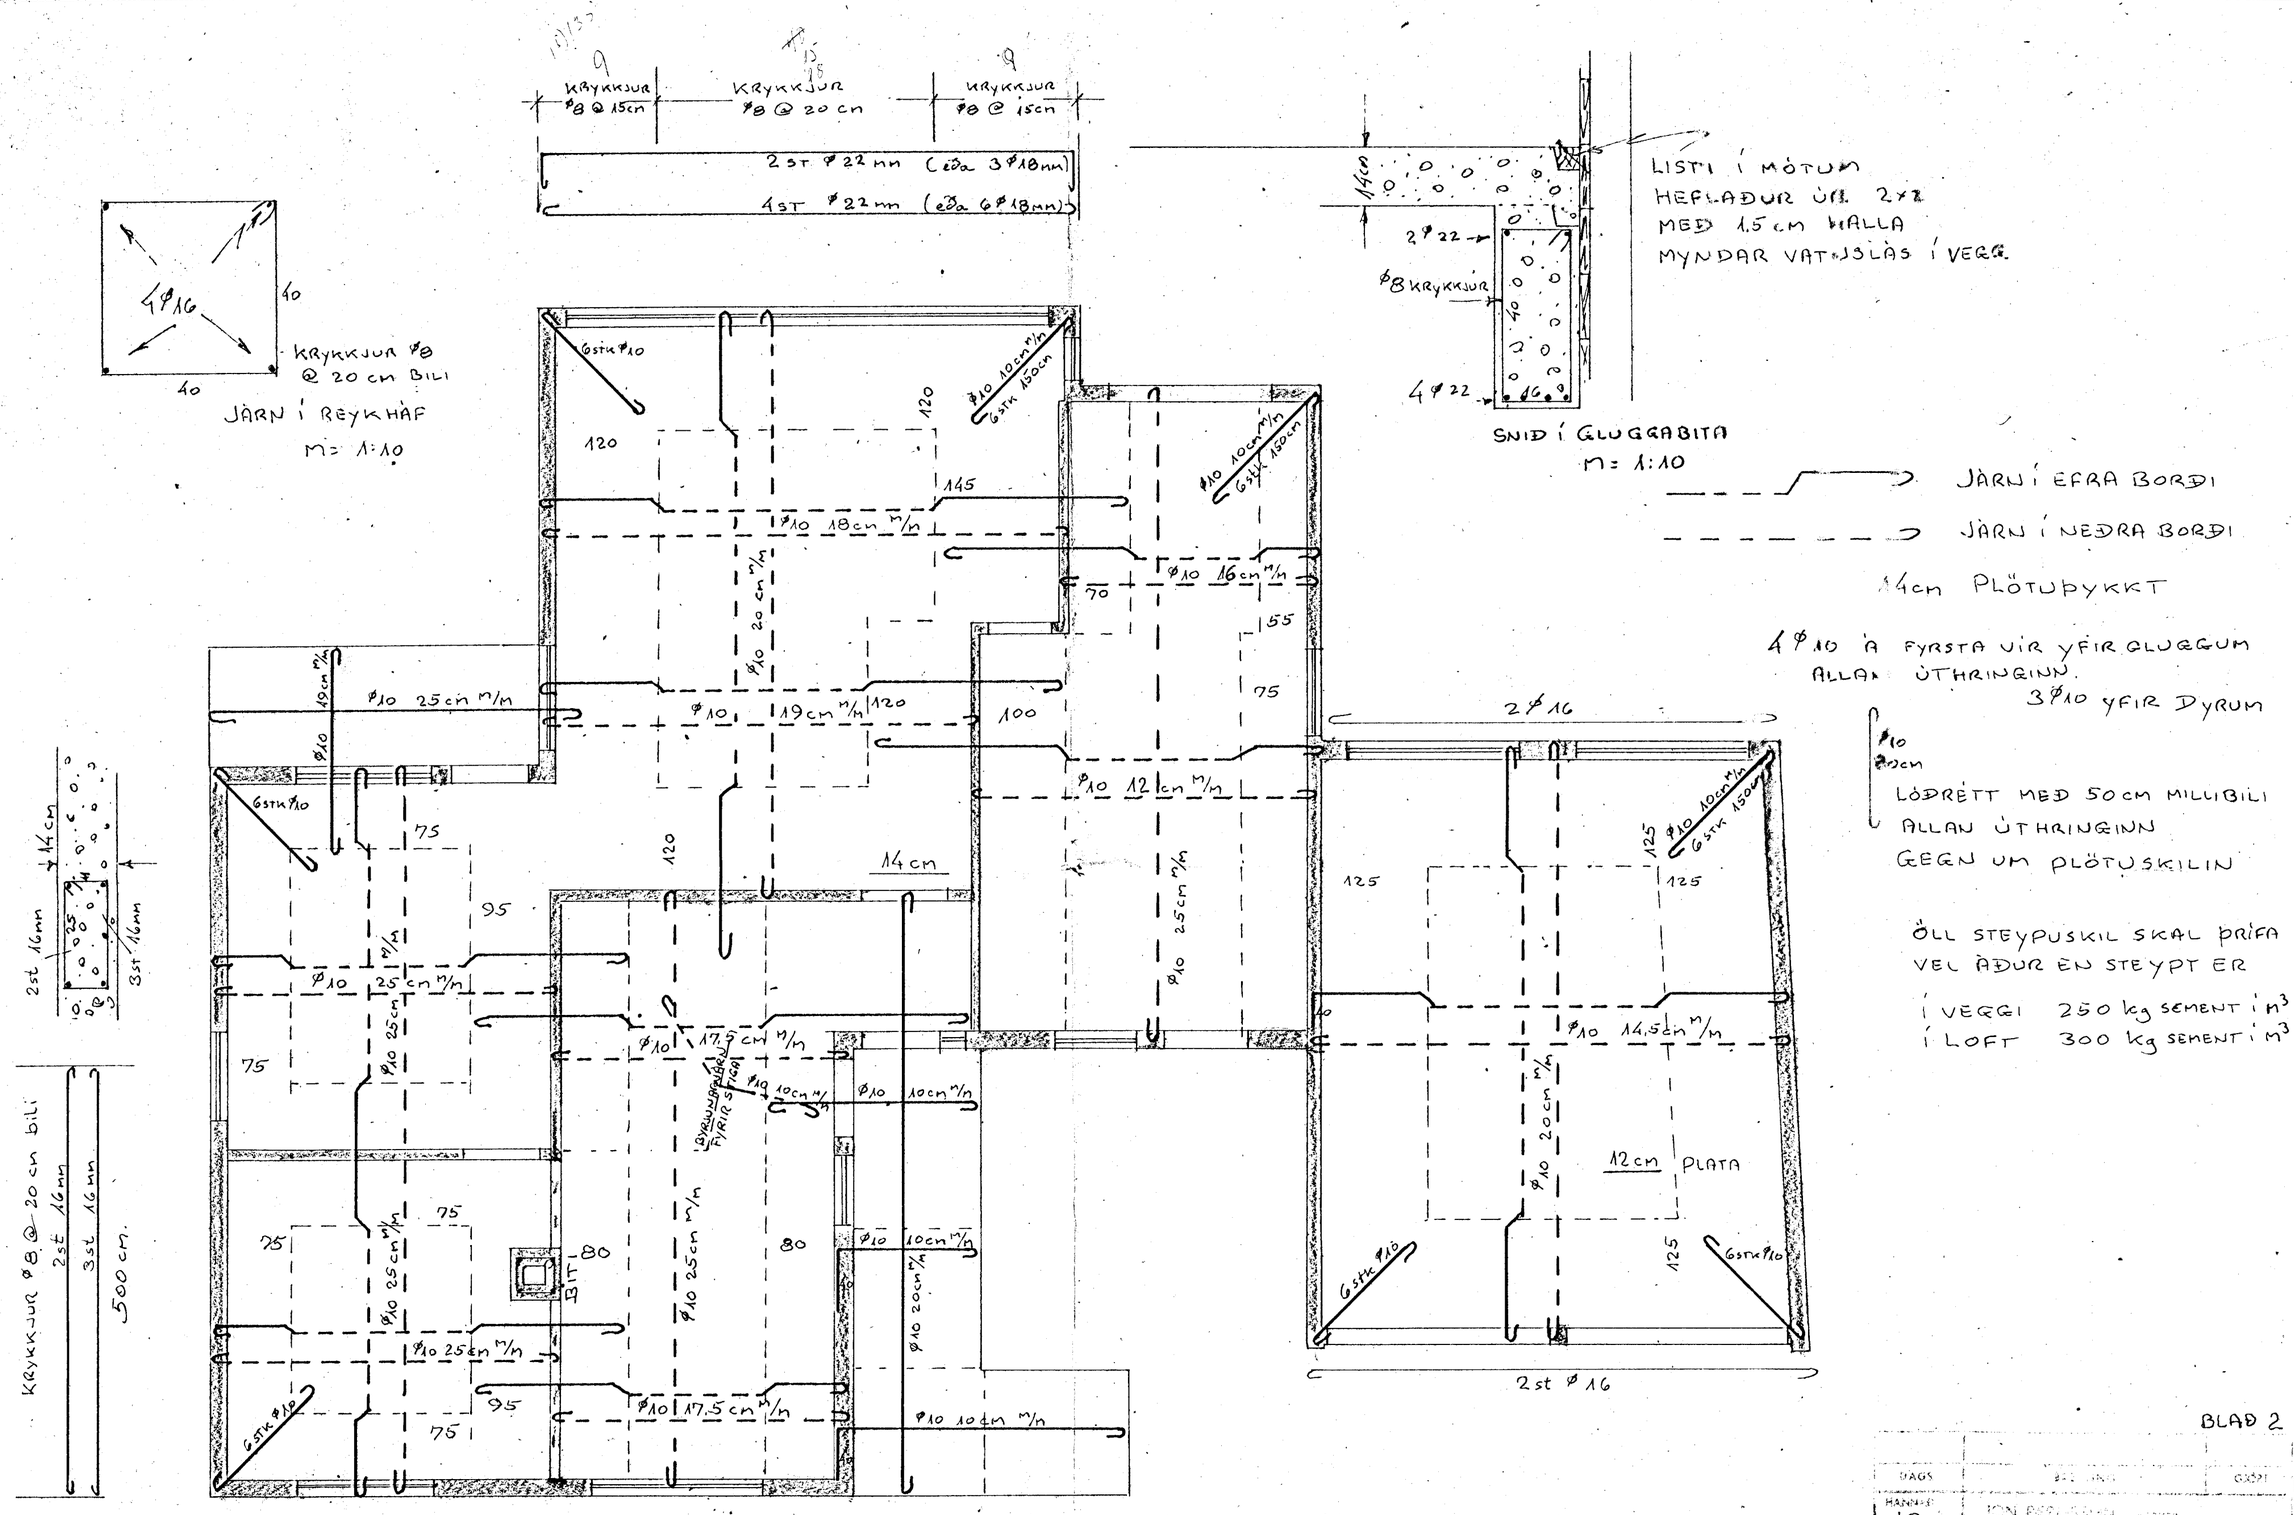

BLAÐ 2

DAGS	GRÓFI
HANNAÐ	ÍON BERGMANN
TEIKNAÐ	ARNARHRAUN 24
VIÐFÁRIÐ	JÁRNALÖGN Í KJALLARA OG BÍLGEYMSLULOFT
SAMÞYKKI	M=1:50 DAGS. JÚNÍ '63