




SNID A 1:20

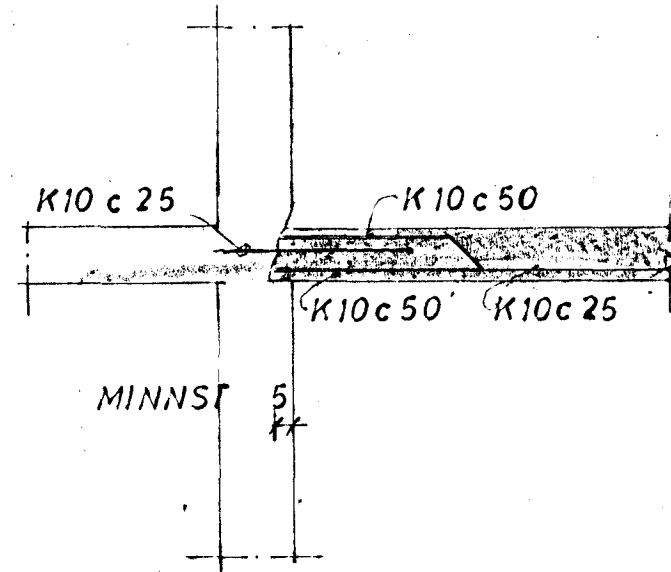


SNID B 1:20

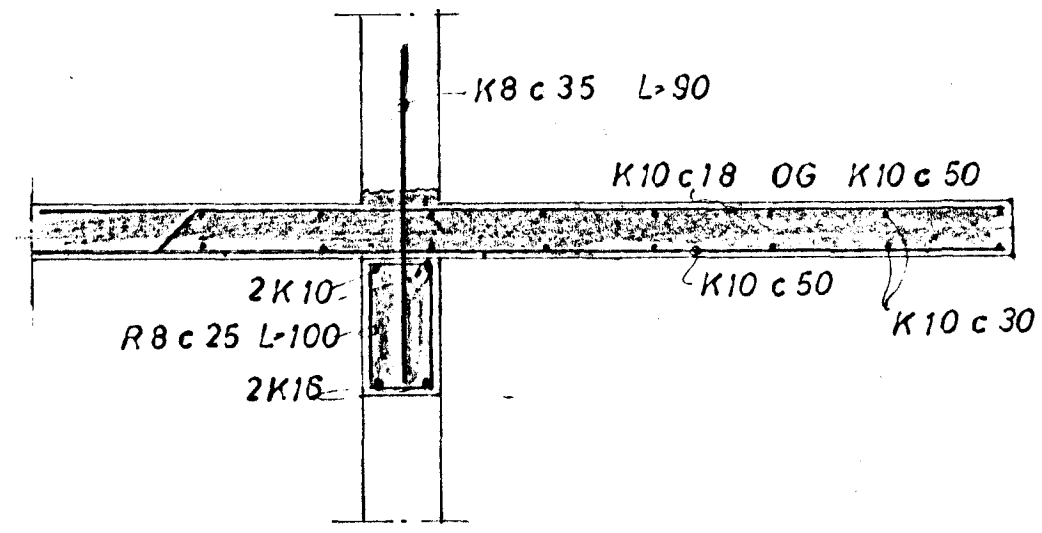


SNID C 1:20

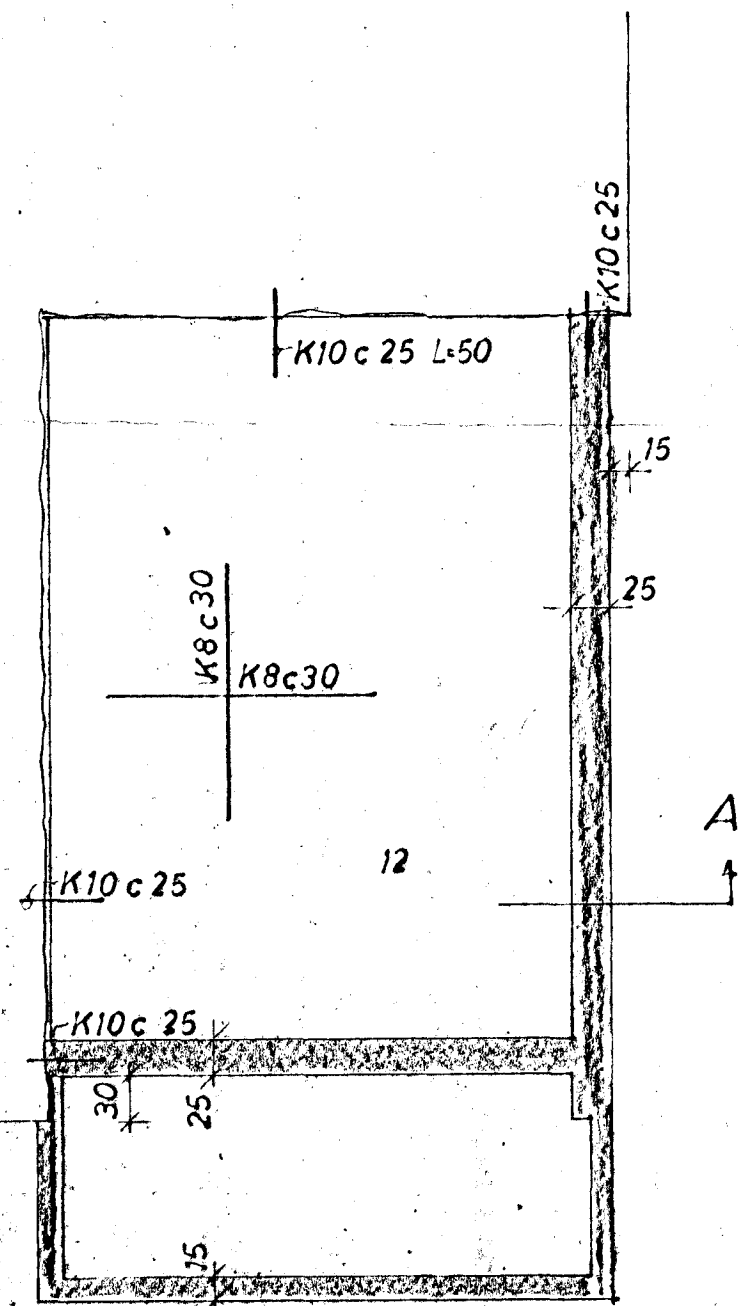

UNDIRSTÖÐUR 1:50

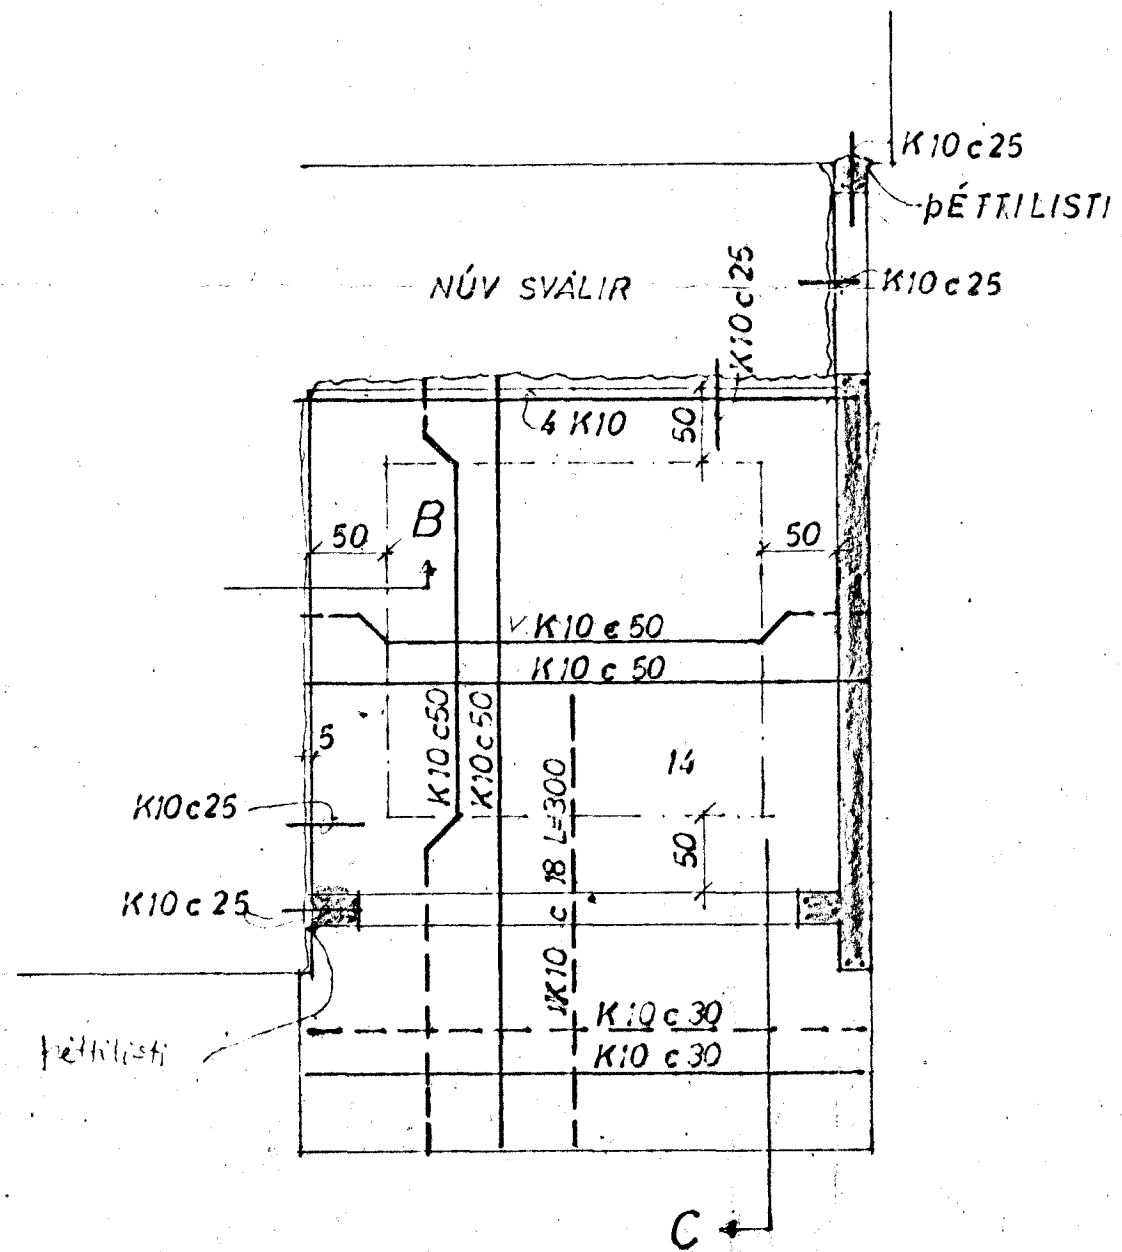

LOFT YFIR 1 OG 2. HÆÐ.

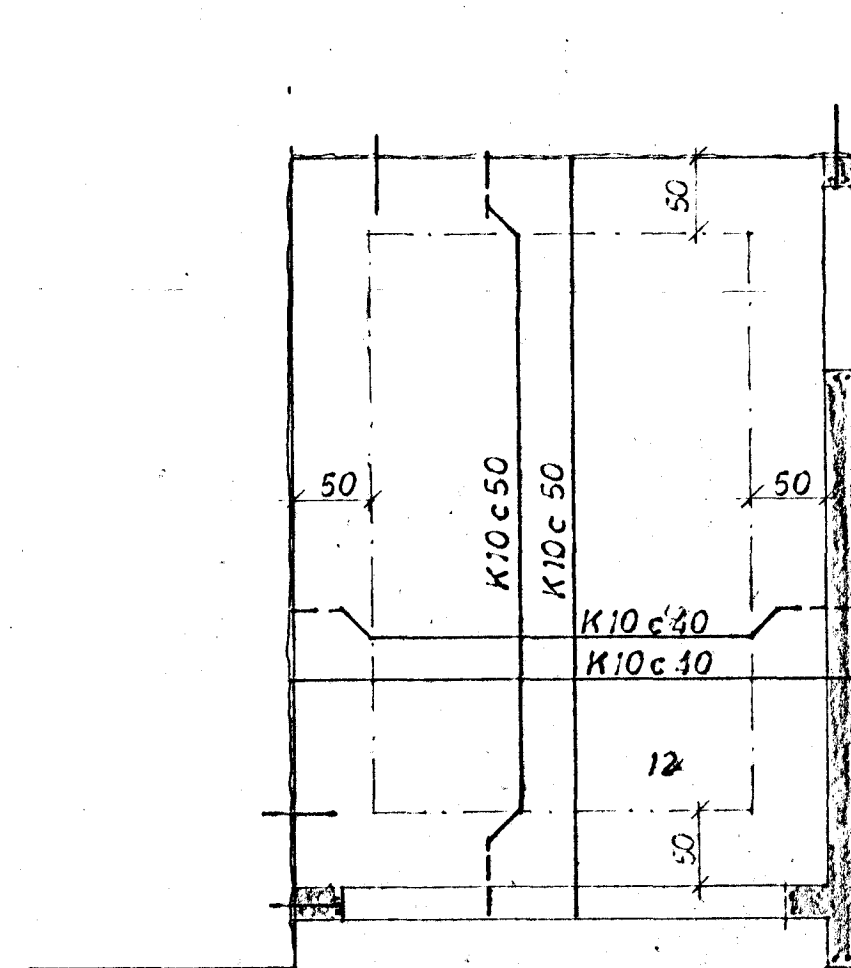

LOFT YFIR 3. HÆÐ.

STEYPA S 200

YFIR GL 3K10
UNDIR OG MIL HLIÐAR 2K10

ARNARHRAUN 24 VIÐBYGGING	MÆLIKVART 1:20 1:50	VERK	TEIKN NR
JÁRNBENT STEINSTEYPA	Hannað: Teiknað: <i>SB</i>	Yfirfarið: Samb: <i>SB</i>	DAGS OKT '72
JÓHANN GUNNAR BERGPÓRSSON VERKFR MVFI KÖLDUKINN 9 - HAFNARFIRÐI • SÍMI 52895	BREYTT		

4544