




GRUNNMYND ~ 1:50  
UNDIRSTÖÐUR

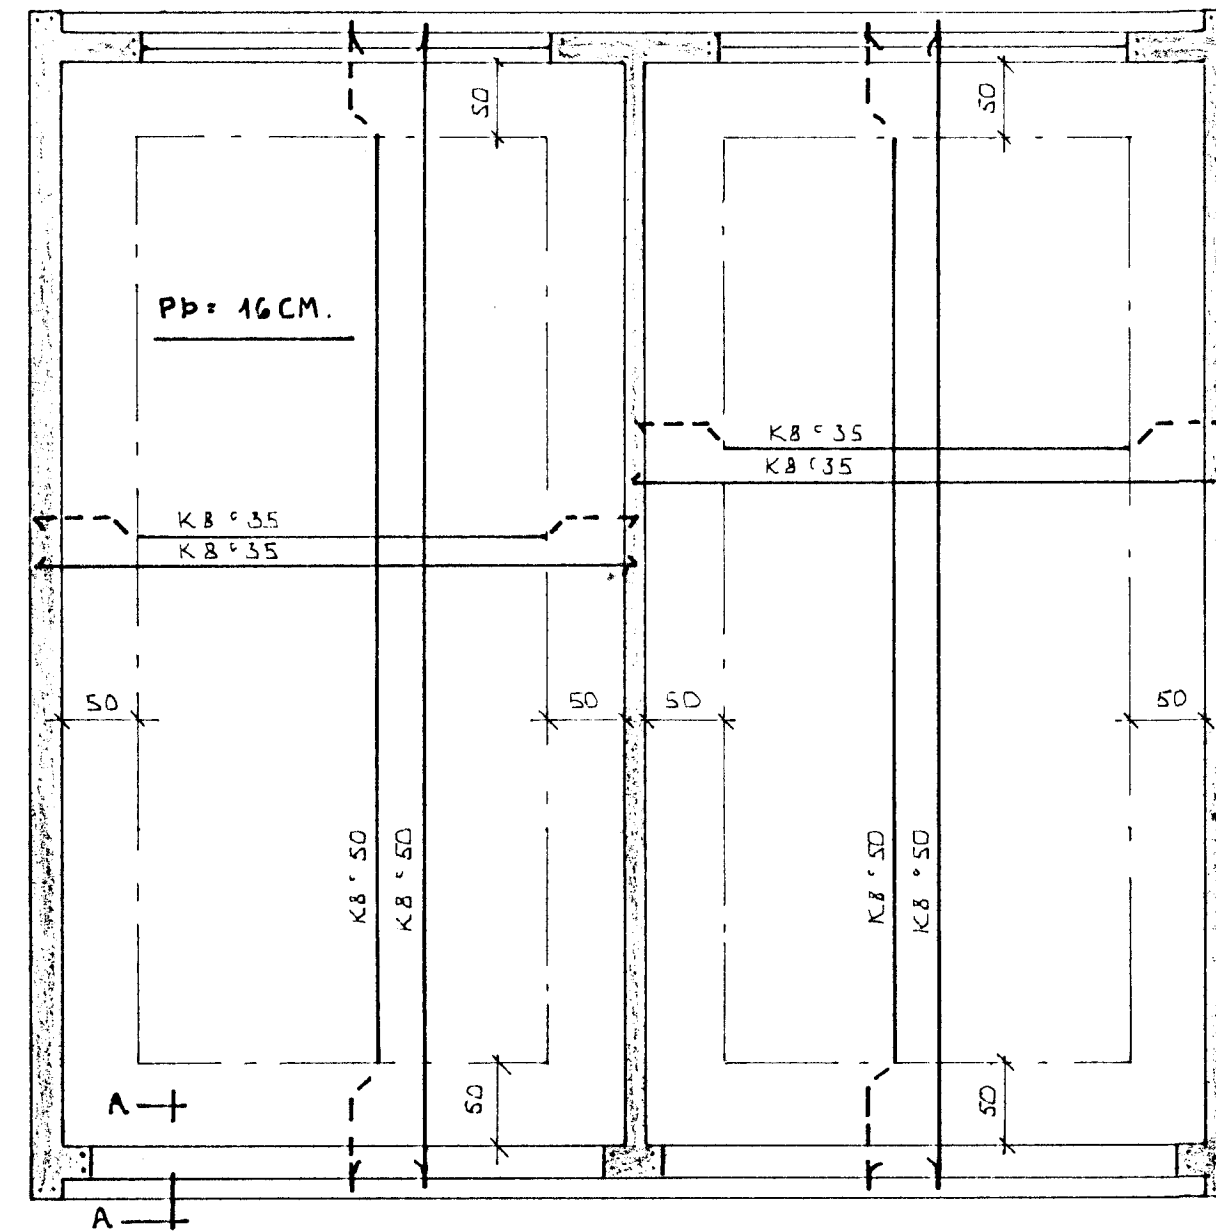


GRUNNMYND ~ 1:50  
JÄRNB. PAKPLÖTU

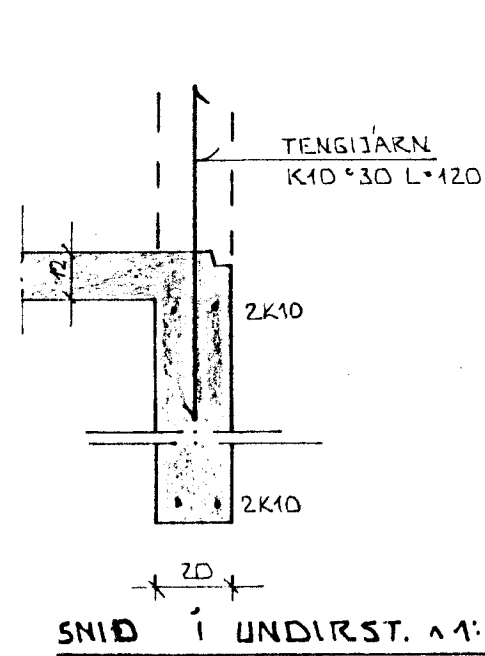


SNID Í UNDIRST. ~ 1:20

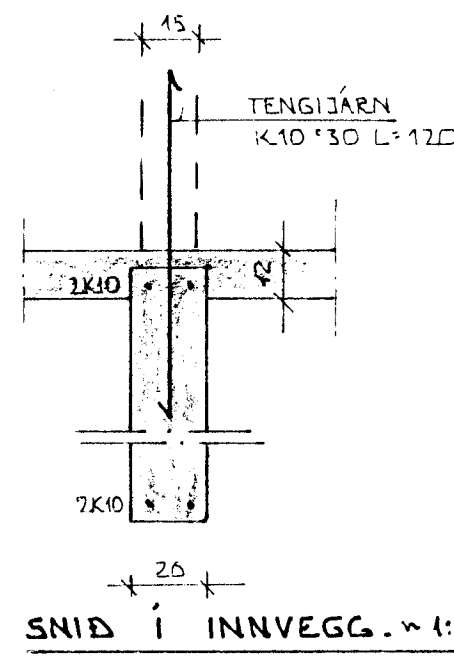

SNID Í INNVEGG. ~ 1:20

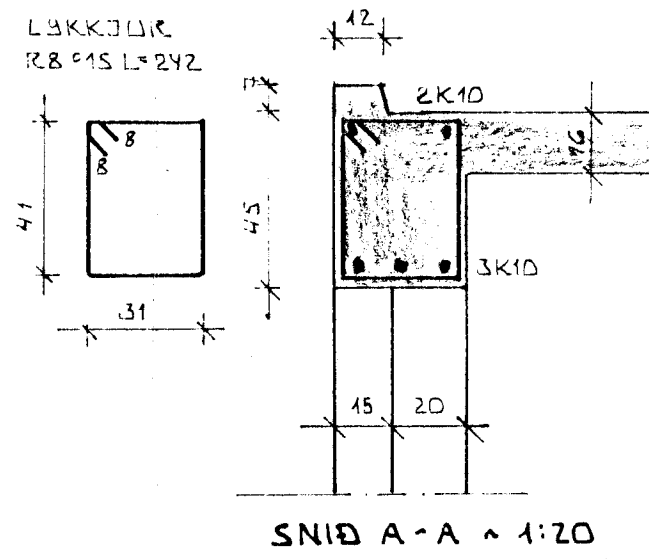

SNID A-A ~ 1:20

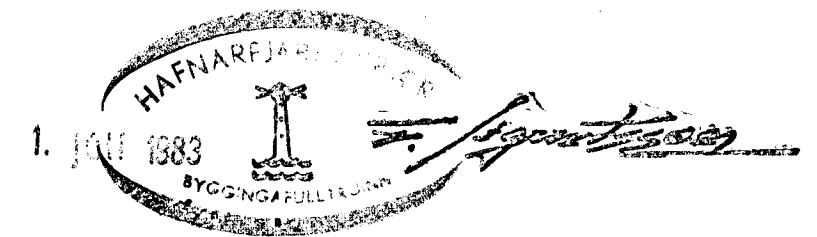

BR.NR.	DAGS	EDLI BREVTINGAR	SIGN.
ARNARHRAUN 25 HAFNARFIRÐI			DAGS JÚNÍ'83
BILGEYMSLUR			HANNAÐ
MÆLIKV. ~ 1:50			TEIKNAD
SIGURÐUR ÞORLEIFSSON TEKNIFRÆÐINGUR F.T.F.I.			VERK NR. 8326
STRANDGÖTU 11 HAFNARFIRÐI SÍMI 54751			BLADNR.