Arnarhraun nr. 25

Járnbent steinsteypa

Biti 1:20

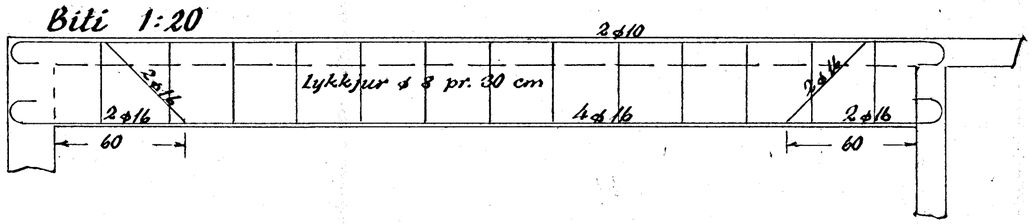

B

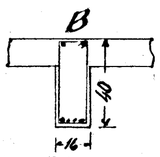

Svalir 1:20

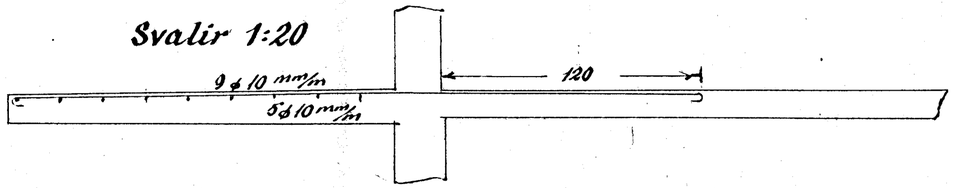

Blönduð steypu 1:3:3

Yfir dyr og glugga komi 2 ϕ 10, nema annars sé getið

Plötuþykktir í ○

Í X komi 5 ϕ 10 mm/m lárétt og lóðrétt og 4 ϕ 12 í hurðarhæð

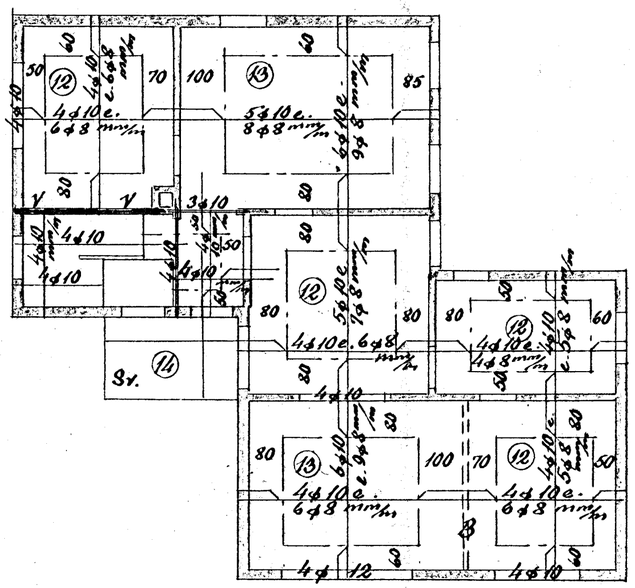

Loft yfir 1. hæð 1:100

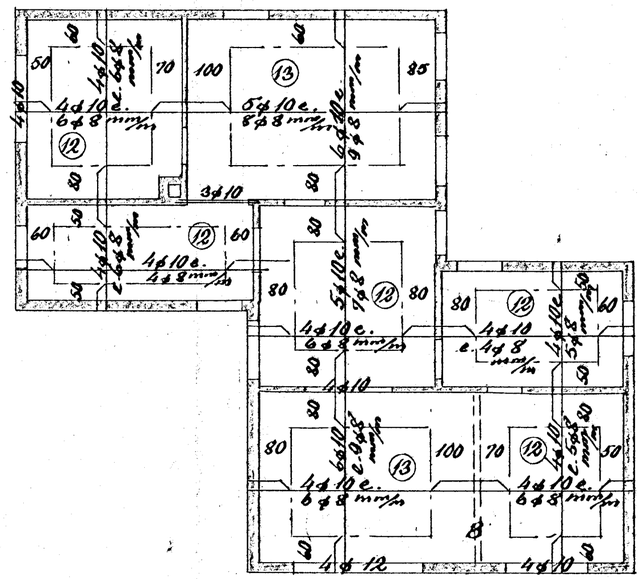

Loft yfir 2. hæð 1:100

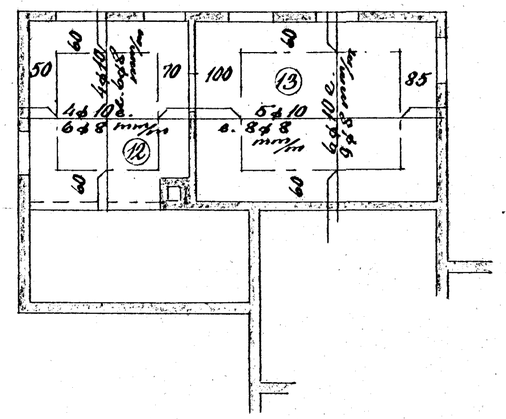

Loft yfir kjallara 1:100

Hafnarfirði í ágúst 1958

Sig. T. Ólafsson