



Hús
 Sigurðar Sigurðssonar
 Lúðvika Guðmundssonar
 Nr 26
 ARNARHRAUN.


Afstöðumynd.

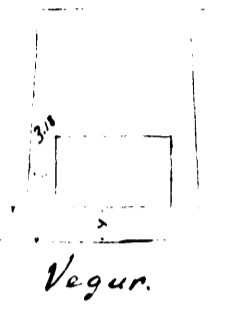

Vegur.

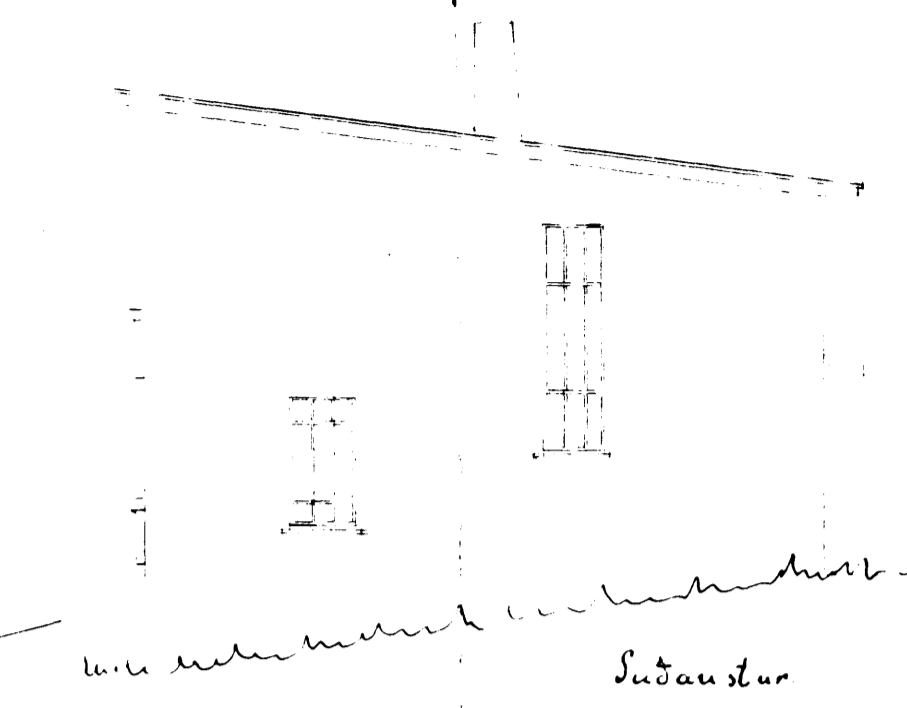


Súðaustur

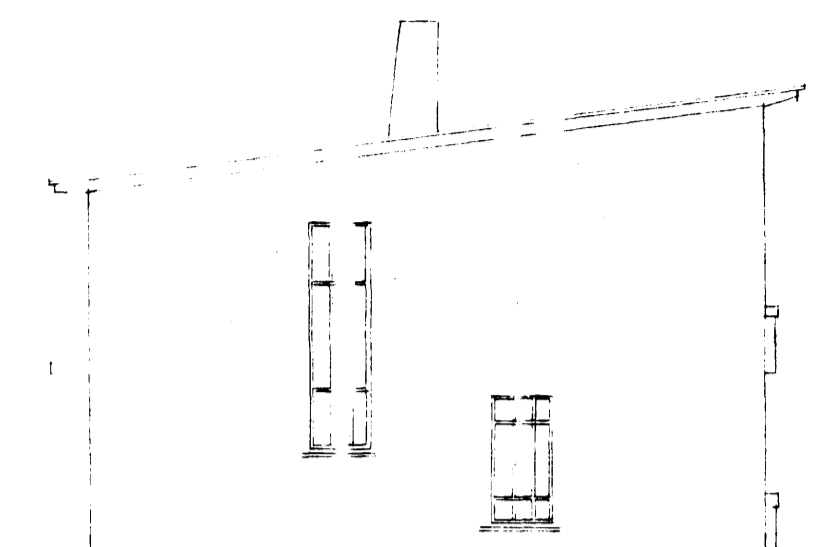


Norðvestur


Staurflössan
 4. g. sm.
 Sína Sigurðar
 minna

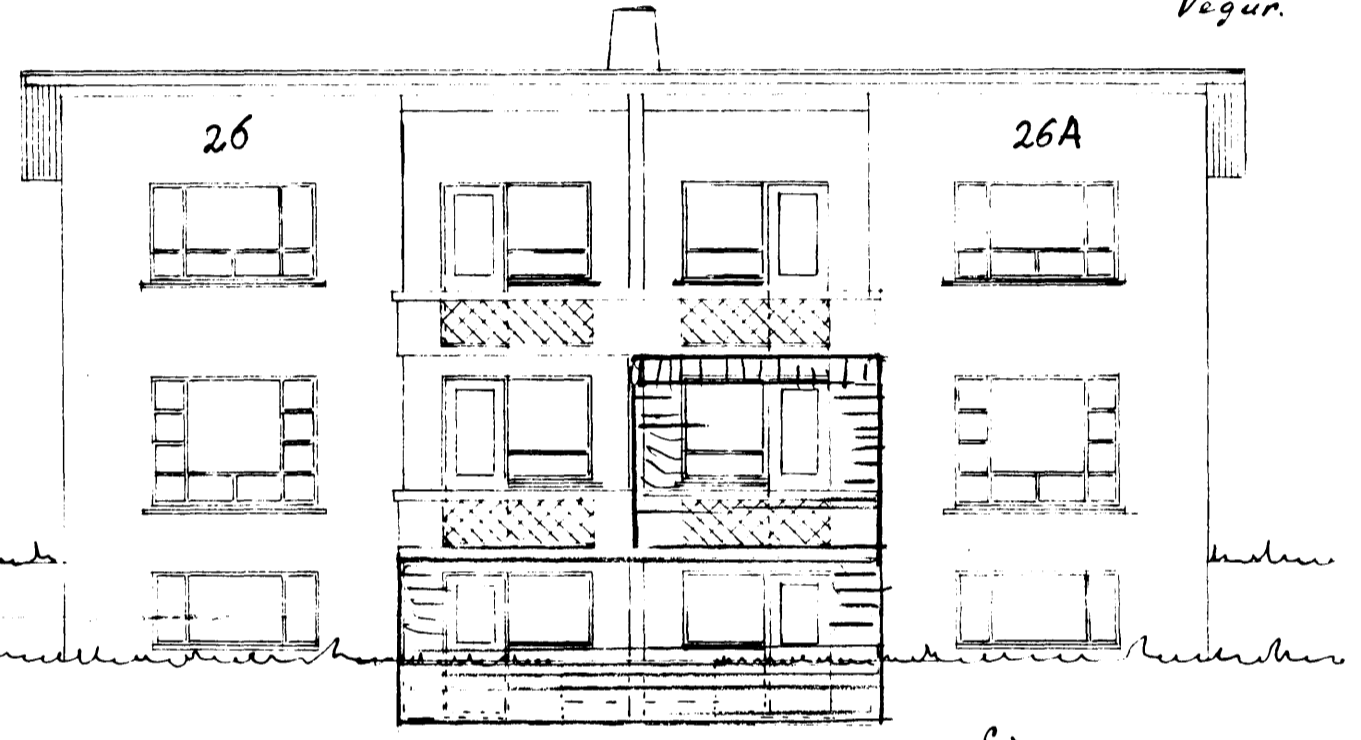

Súðvestur

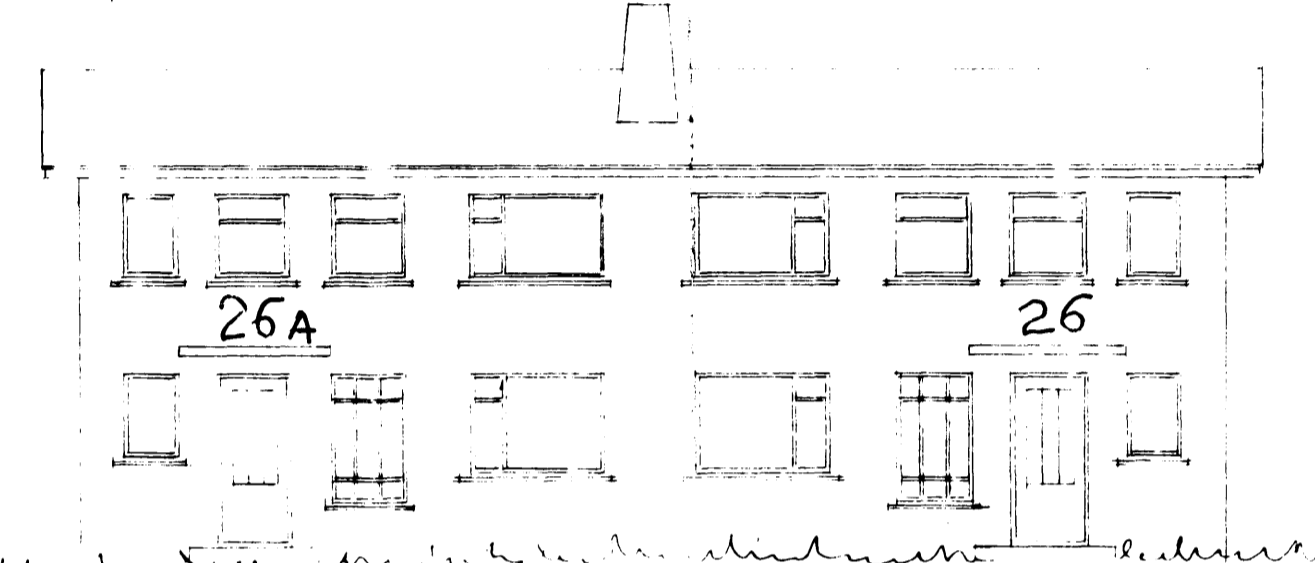


Norðaustur (Gáttlið)

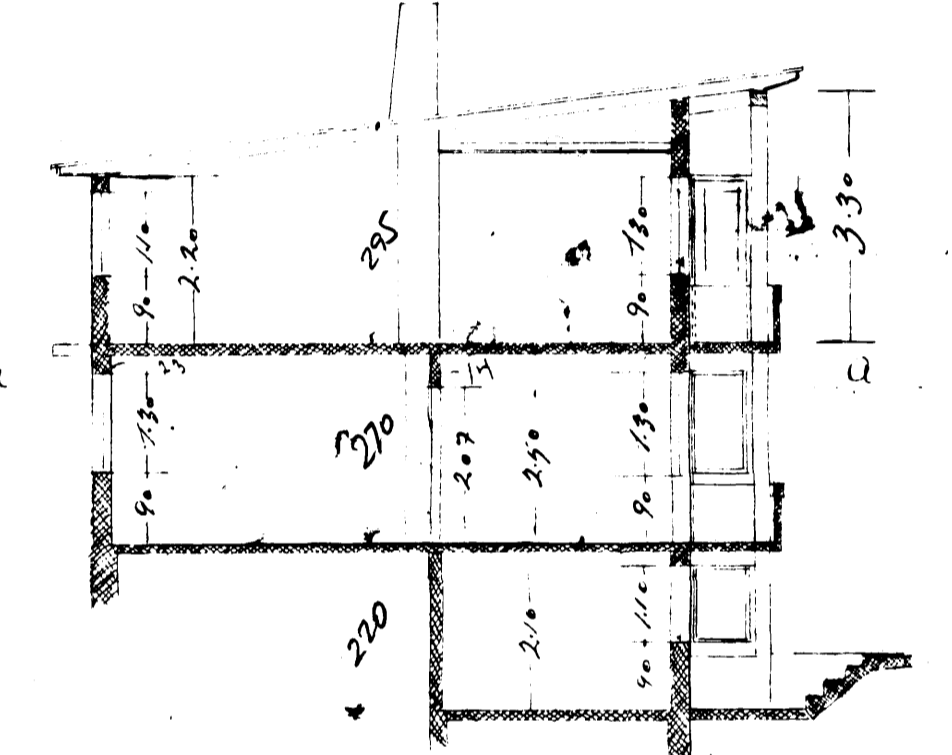

Þverskurður


Málkv. 1:100

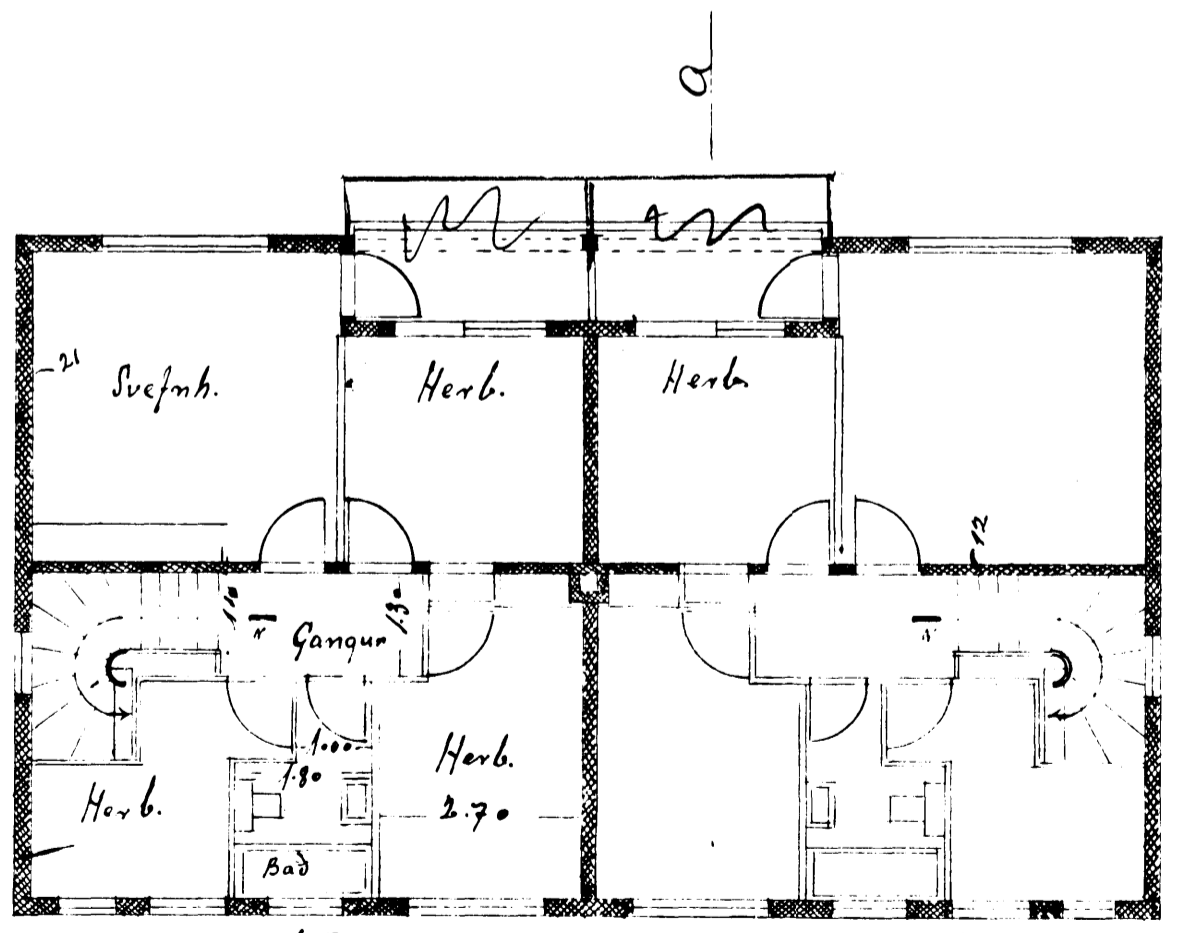

26A


26

Þakhað

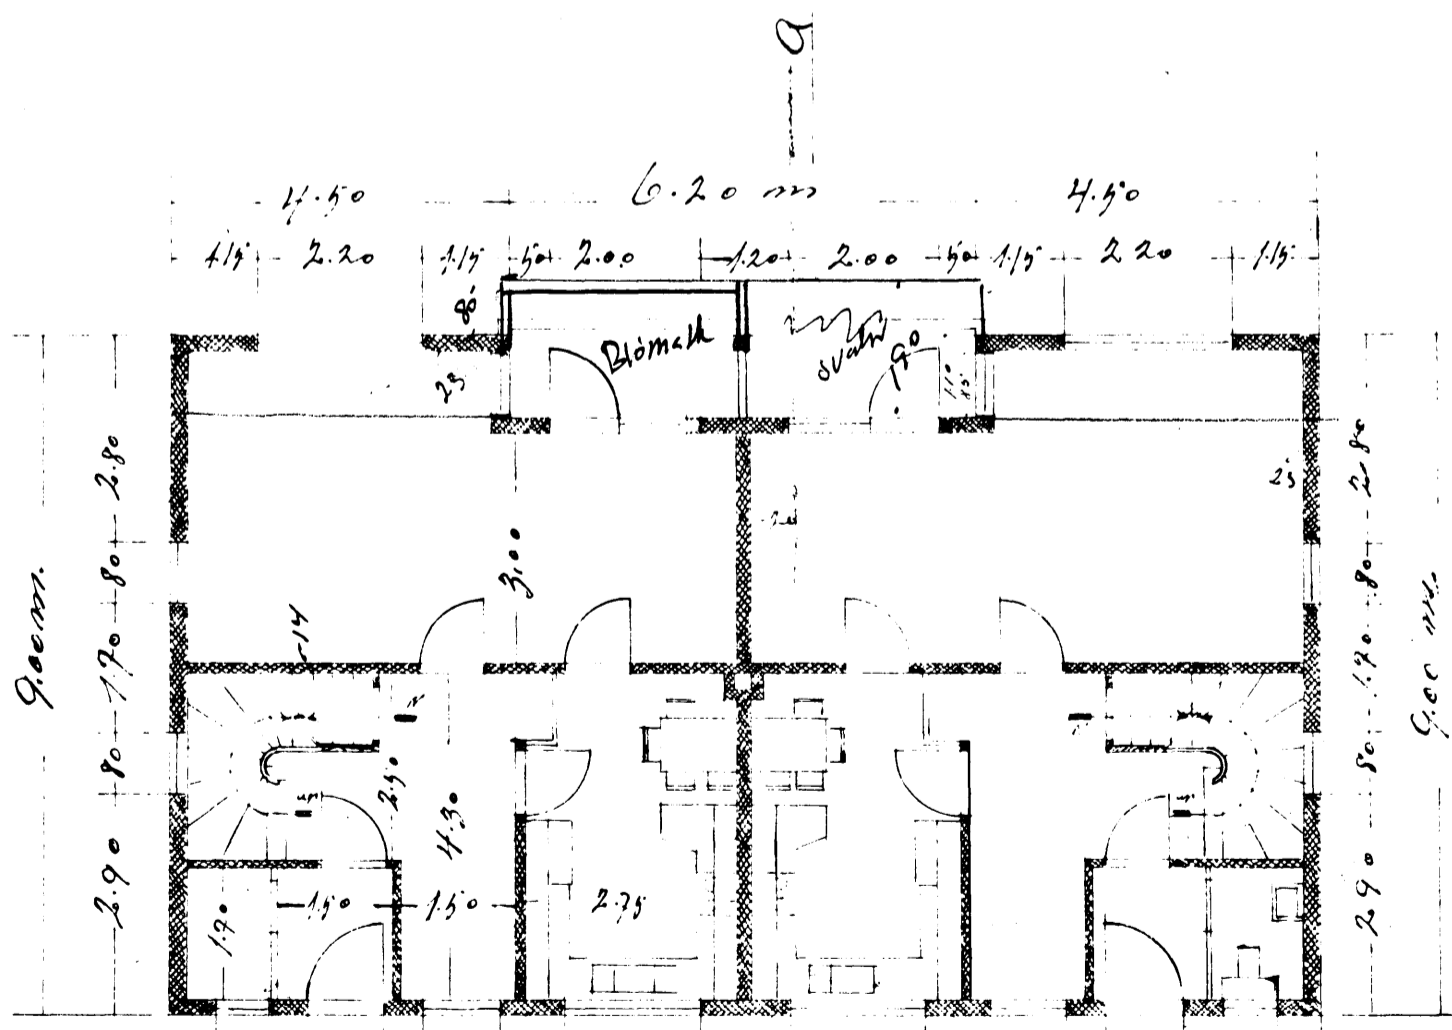

1/5.20 m

A. Hað

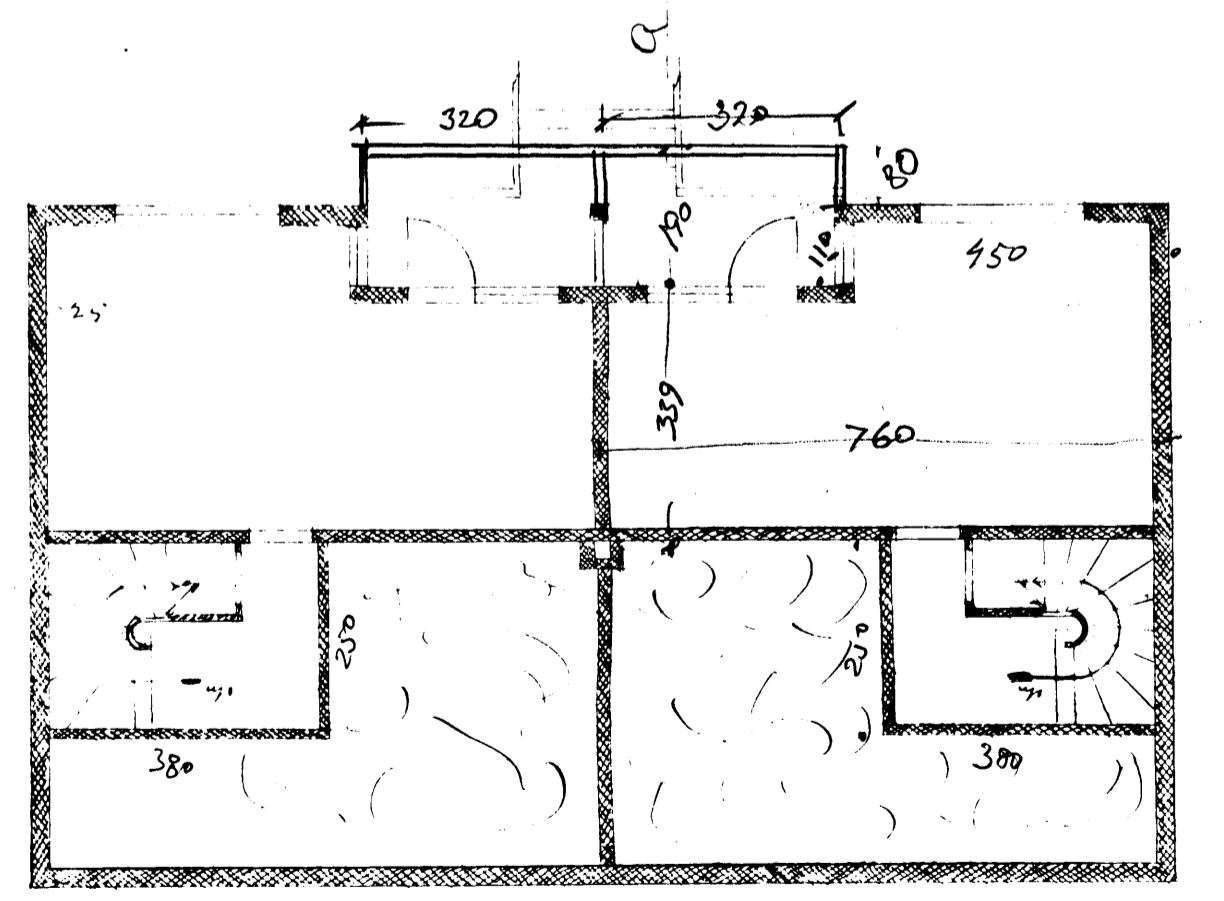

Kjallari

Reykjavík 19 júní '56
 Sigmar Guðmundsson