



Hus
Sigurðar Sigurðssonar
Lúðriks Guðmundssonar
N^o 26
ARNARHRAUN.


Afstöðumynd.

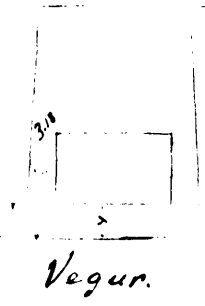

Vegur.

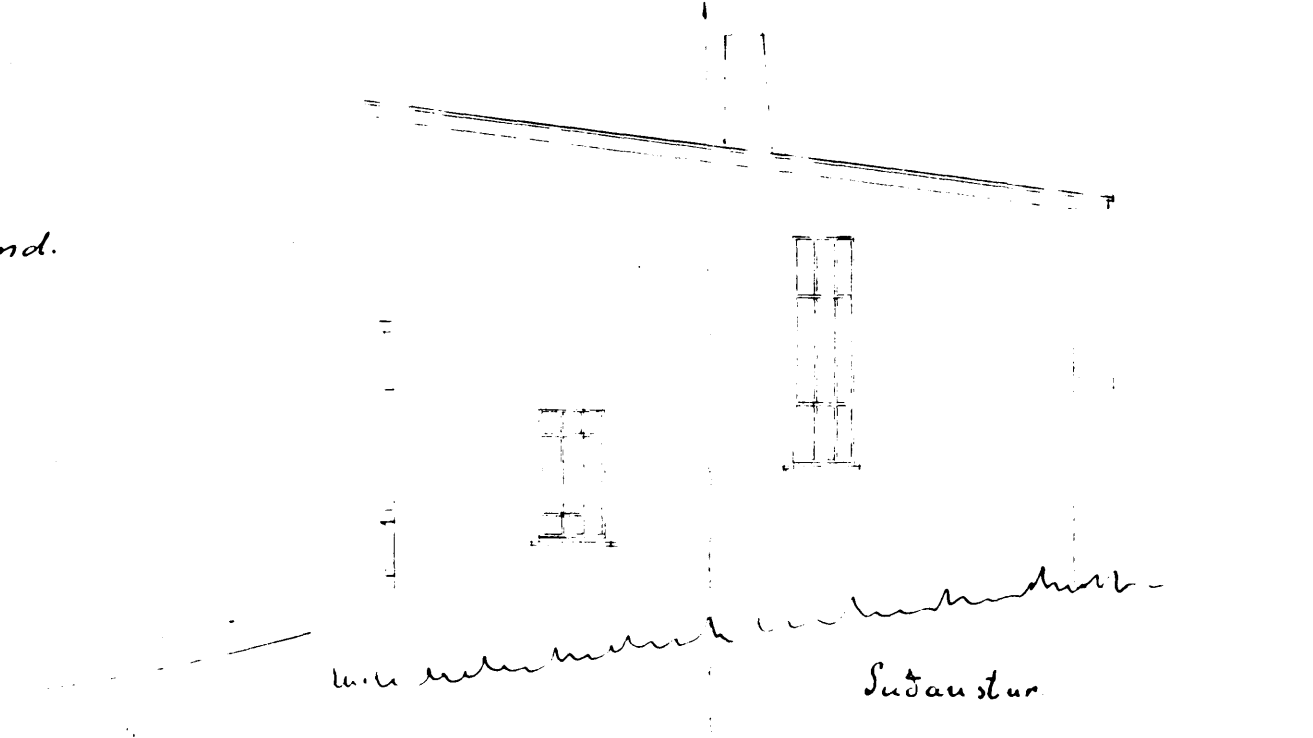


Súðaustur

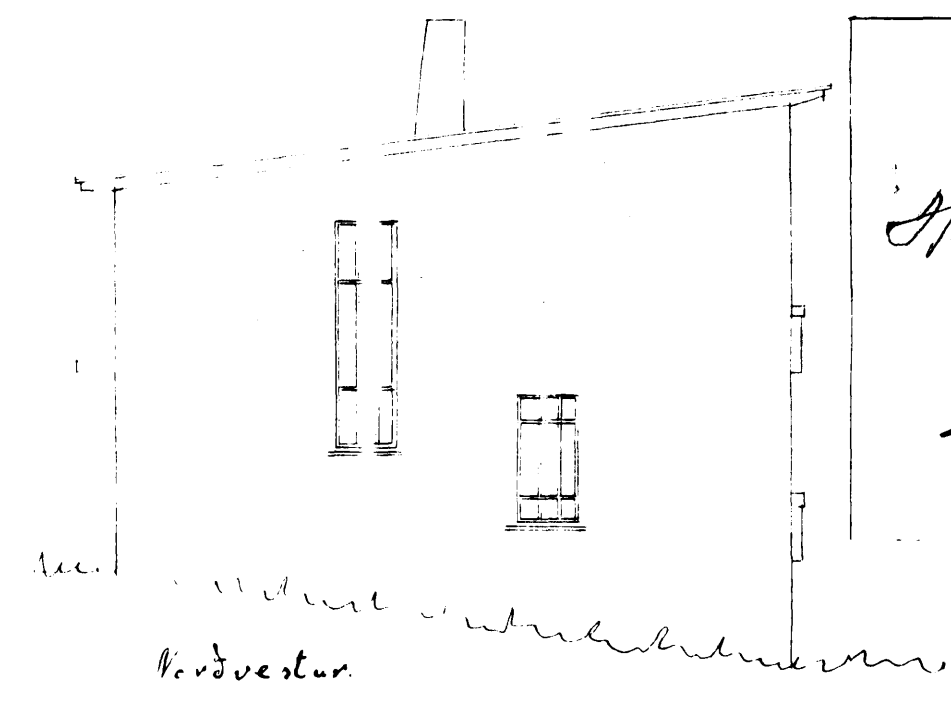


Norðvestur


Staururfaðsson
teygsm.
Sinn Sigurður
málar.

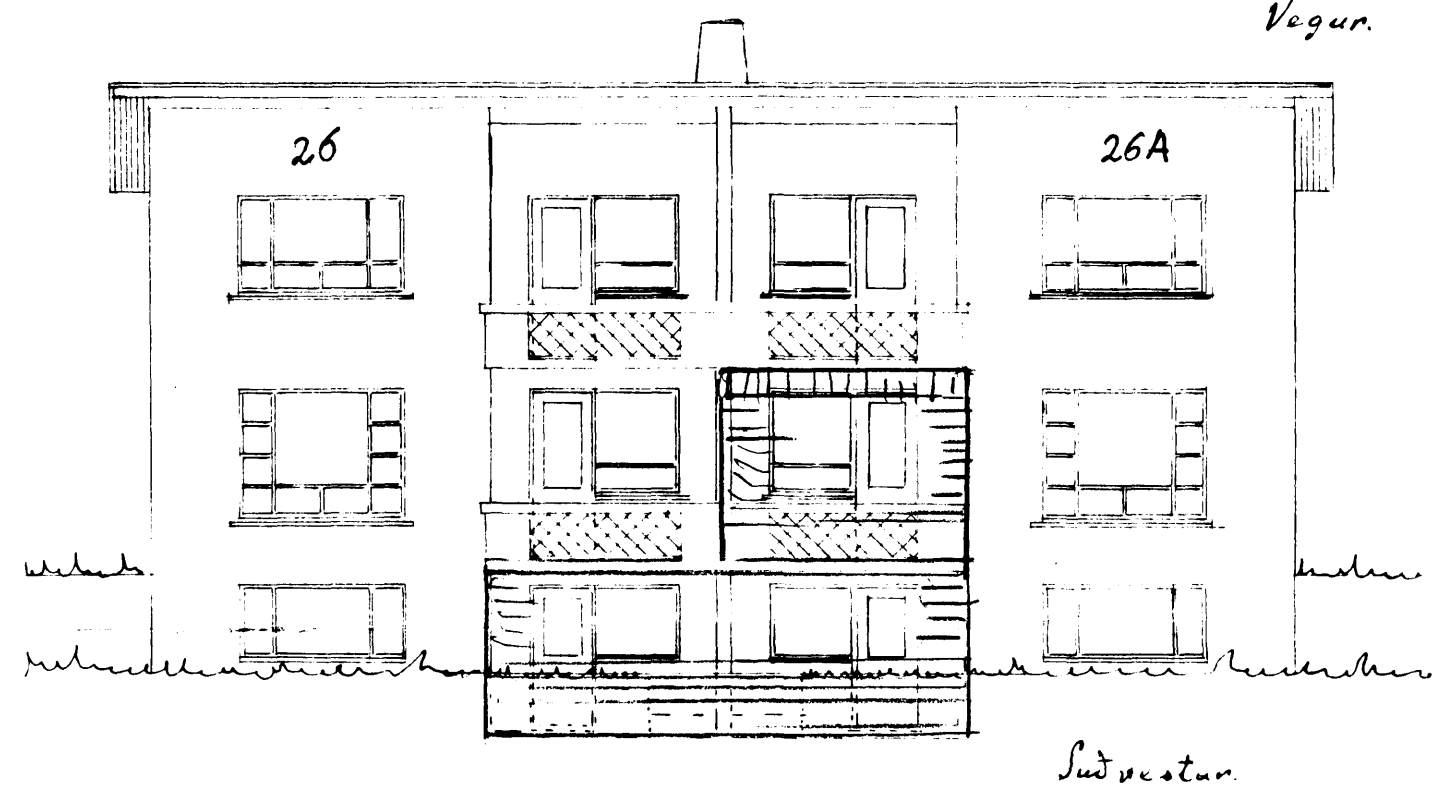


Súðvestur

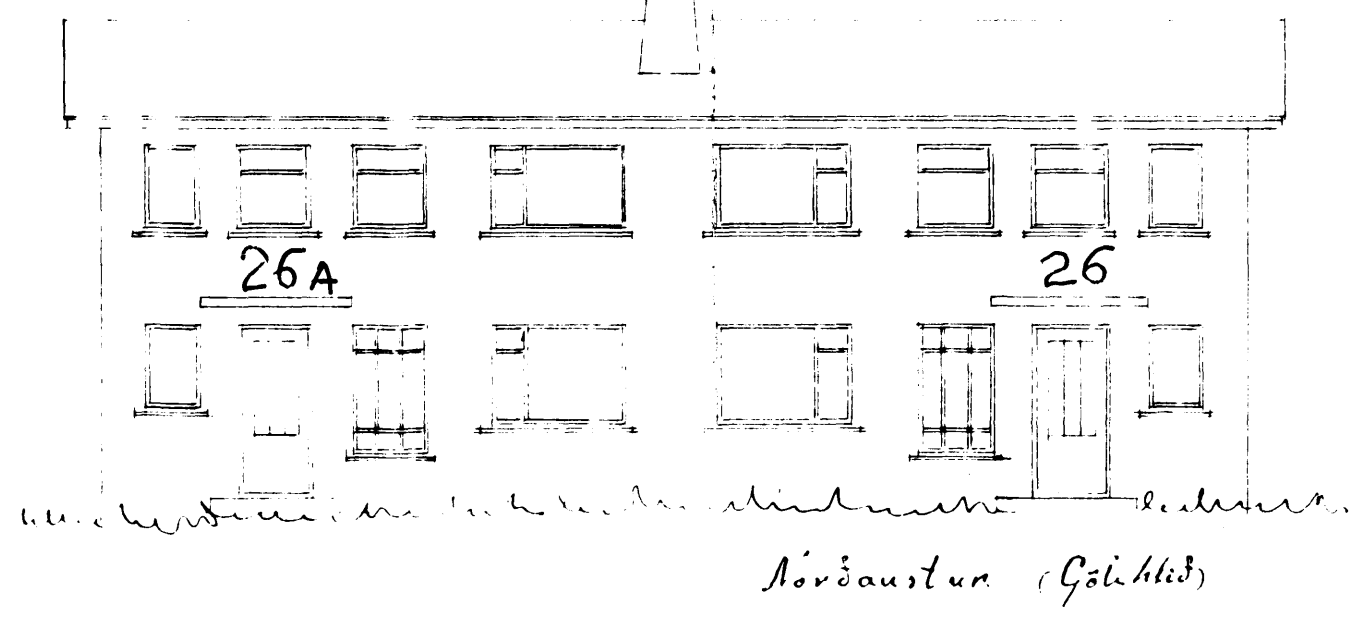


Norðaustur (Gátt) (Gátt)

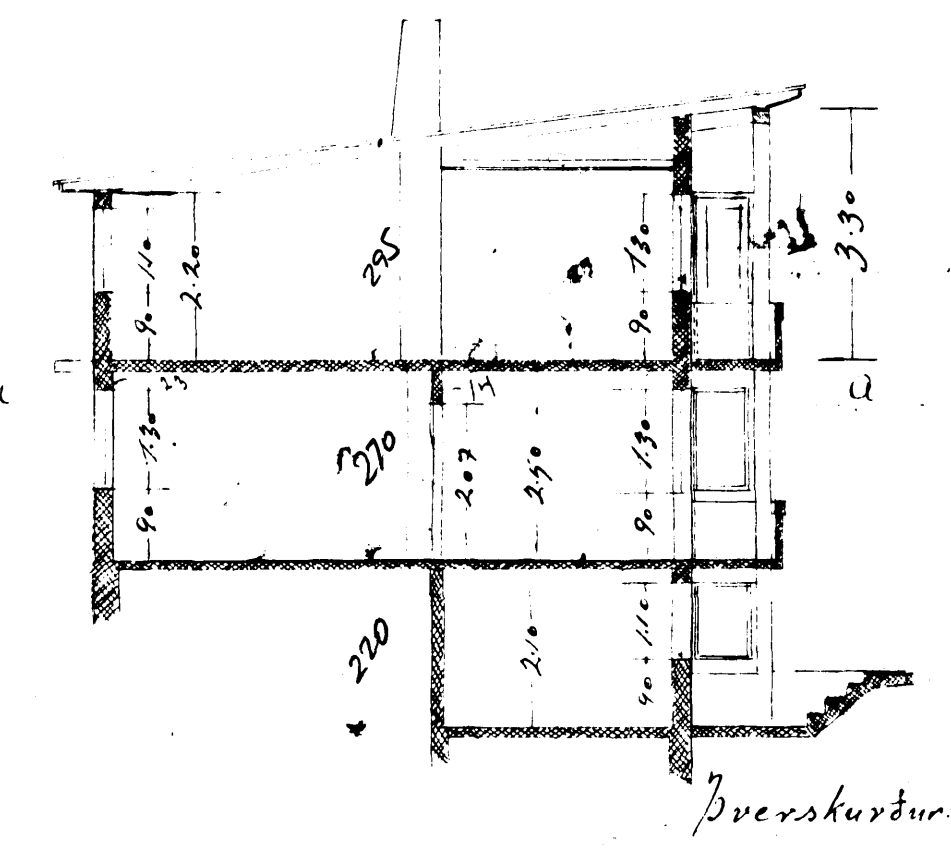


Málkv. 1:100

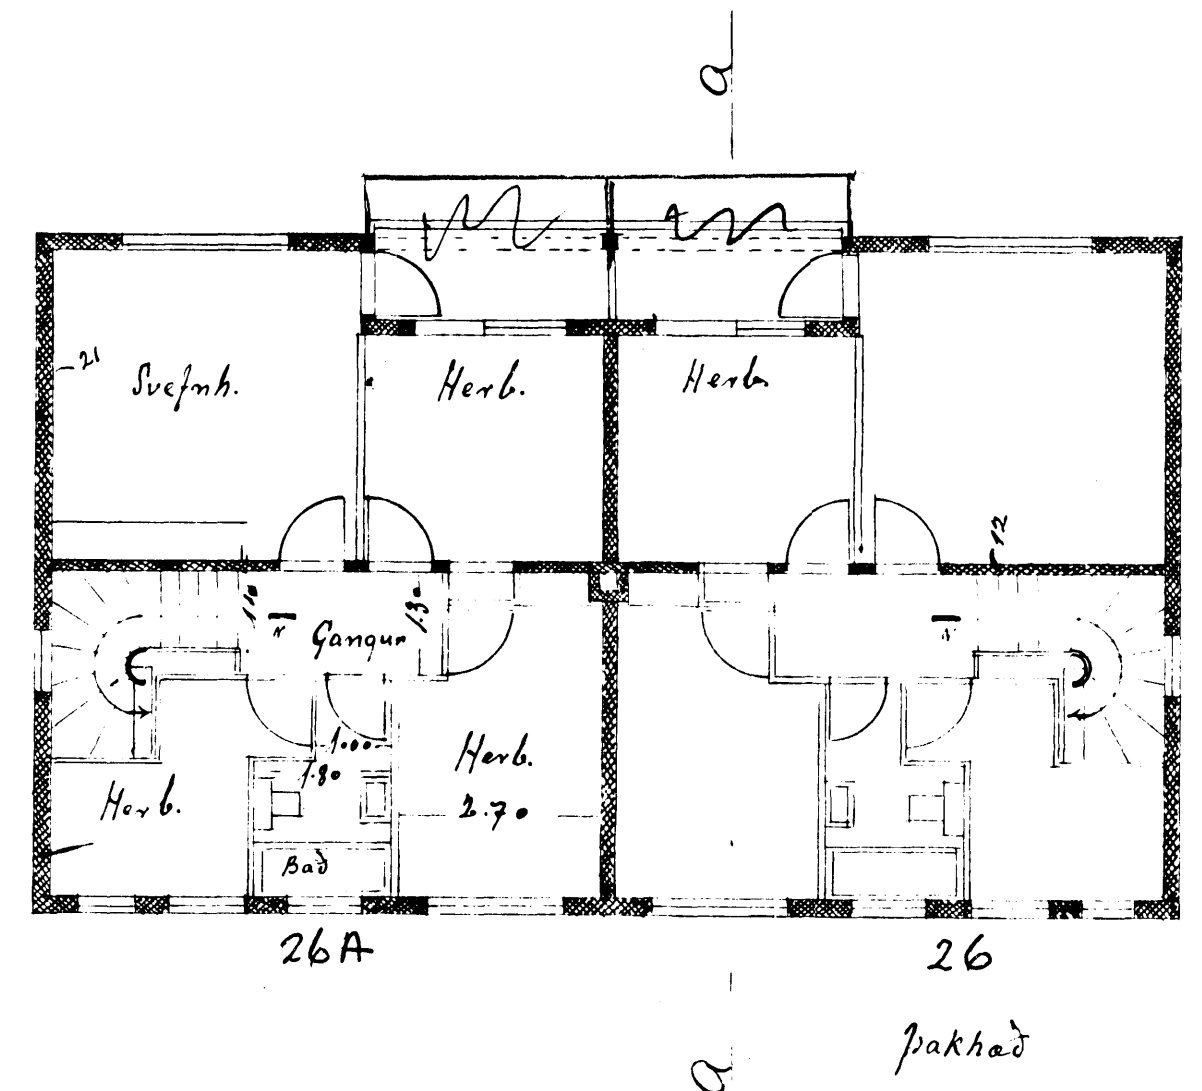

Þakkað

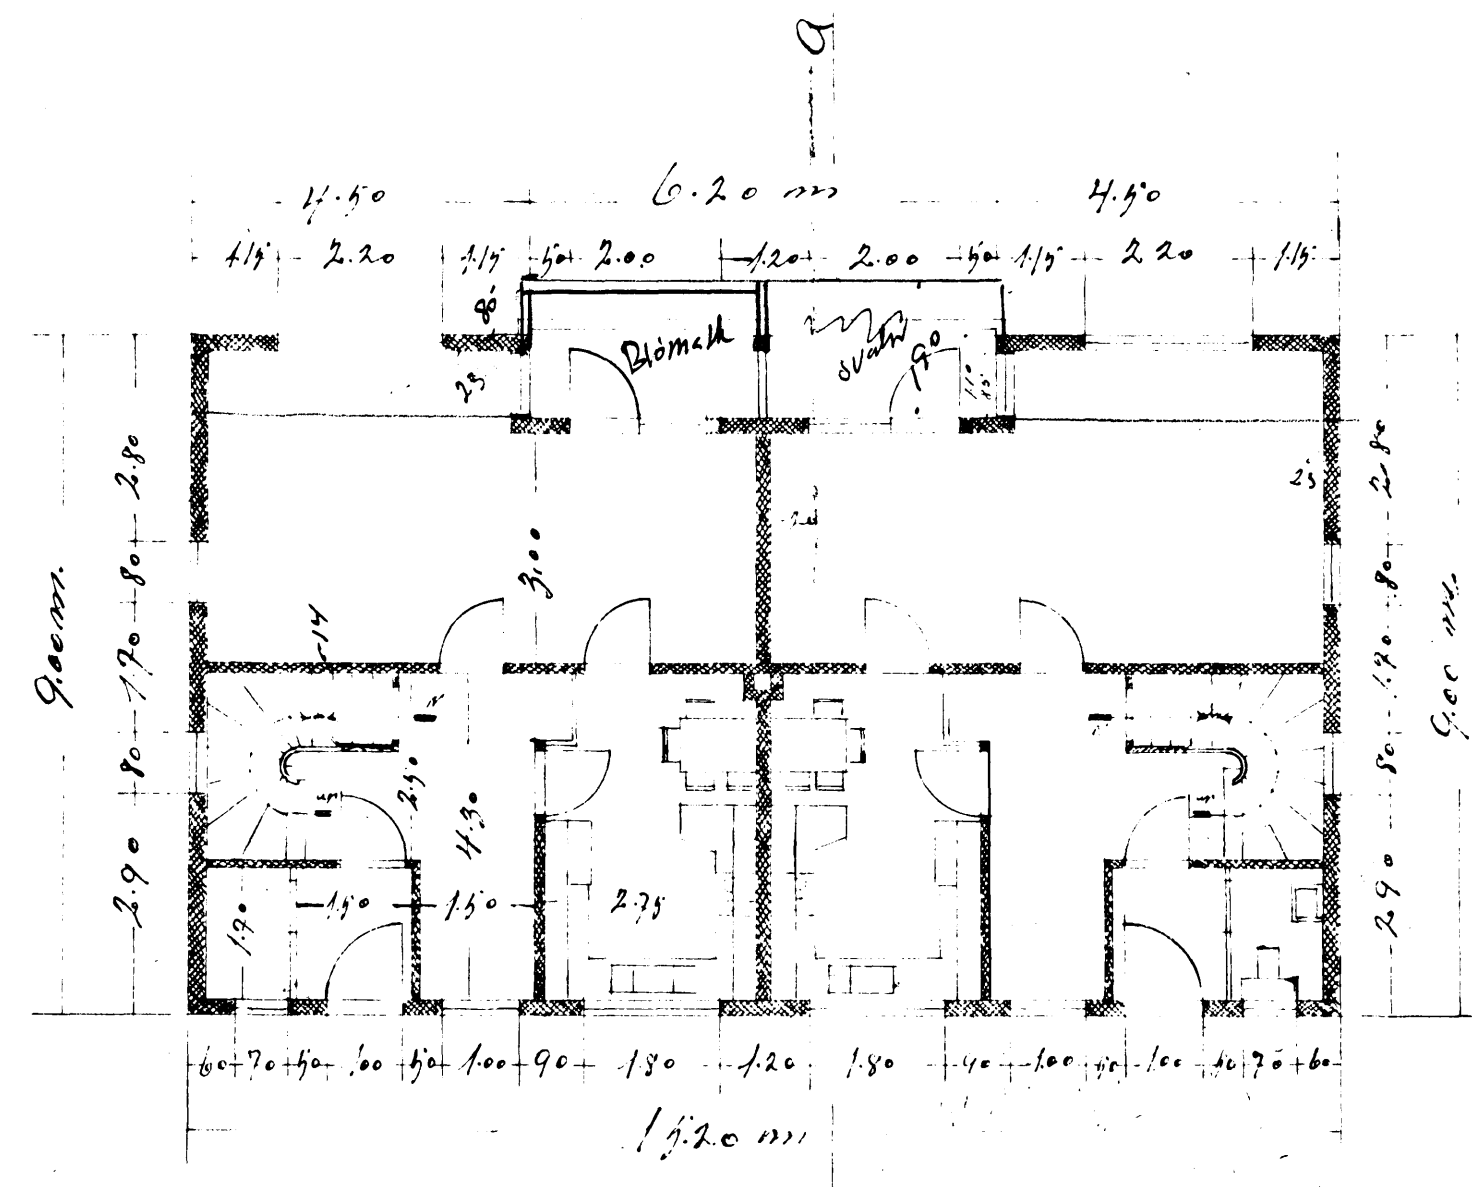

A. Háð

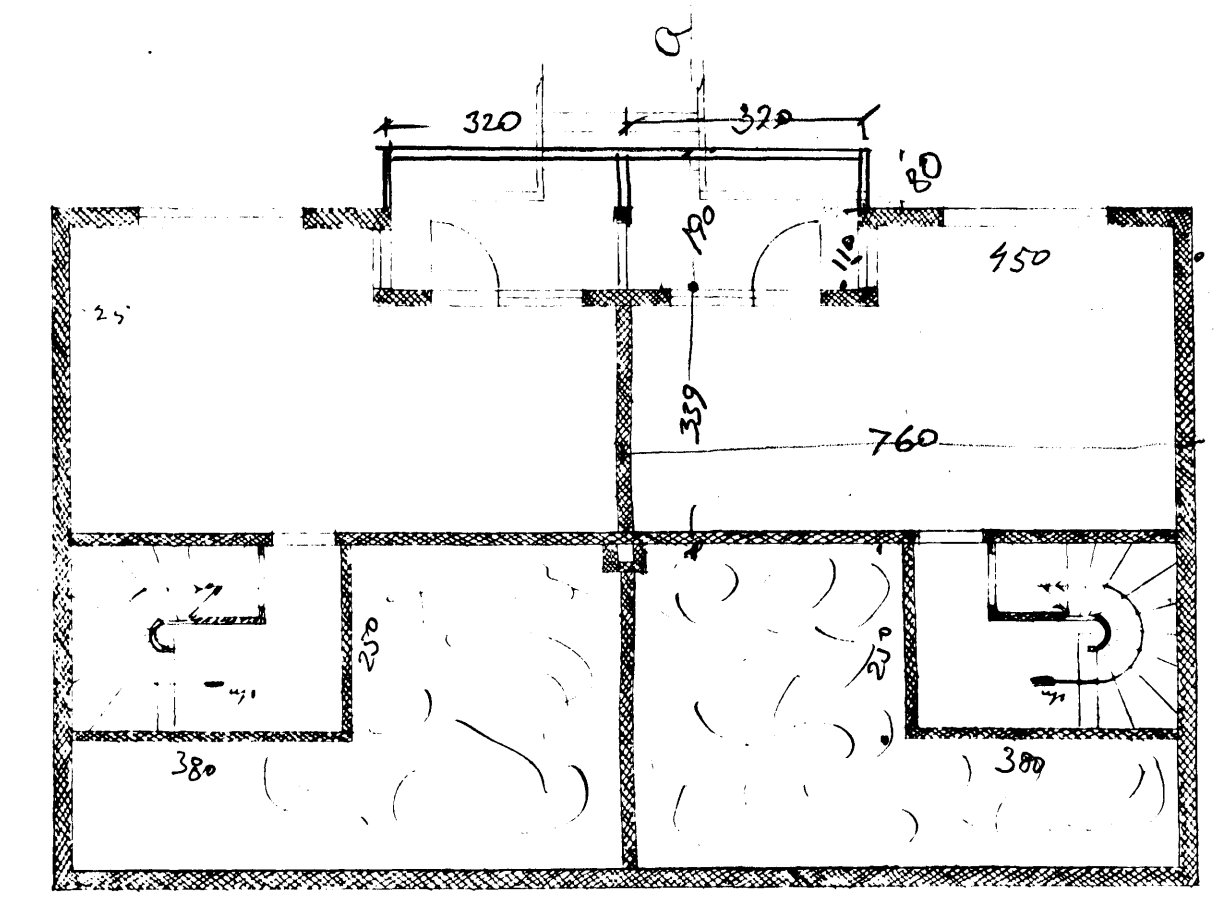

Kjallari

Reykjavík 19 júní '56
Sigmar Guðmundsson