


Hús Sigurðar Sigurðssonar vid ónefnda gátu ARNARHRAUN 26


ARNARHRAUN 26

## Tárnbert steinsteypa


Svalir 1:20

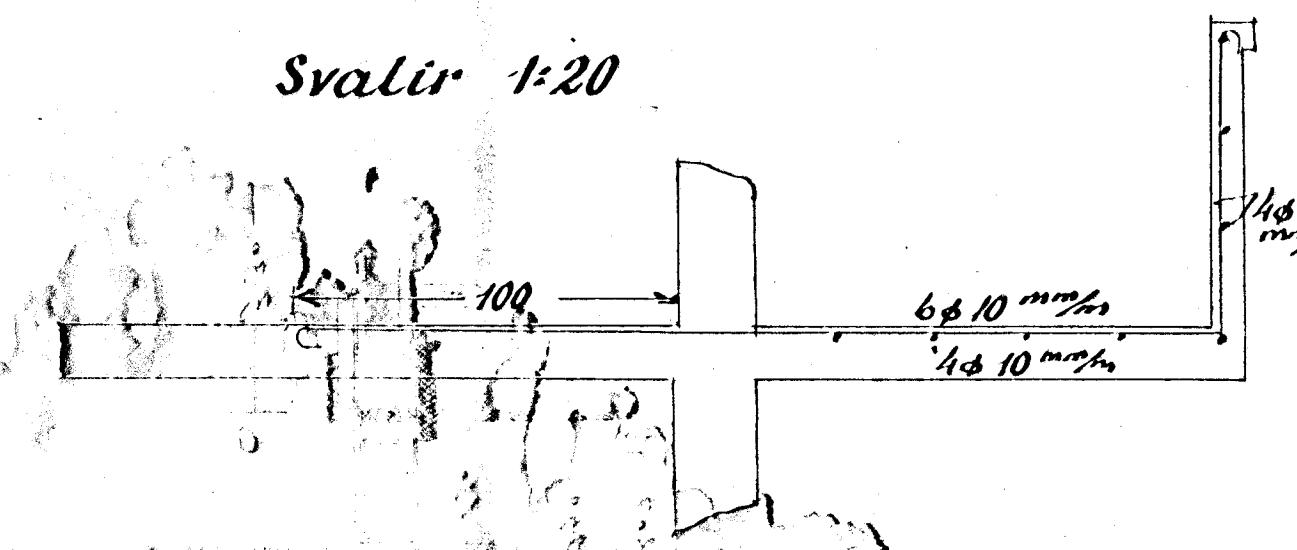

Blöndun steypu 1:2:3  
Yfir dyr og glugga komi 2ð 10, nema annað sé tekið fram  
Plöltupykkir í ○

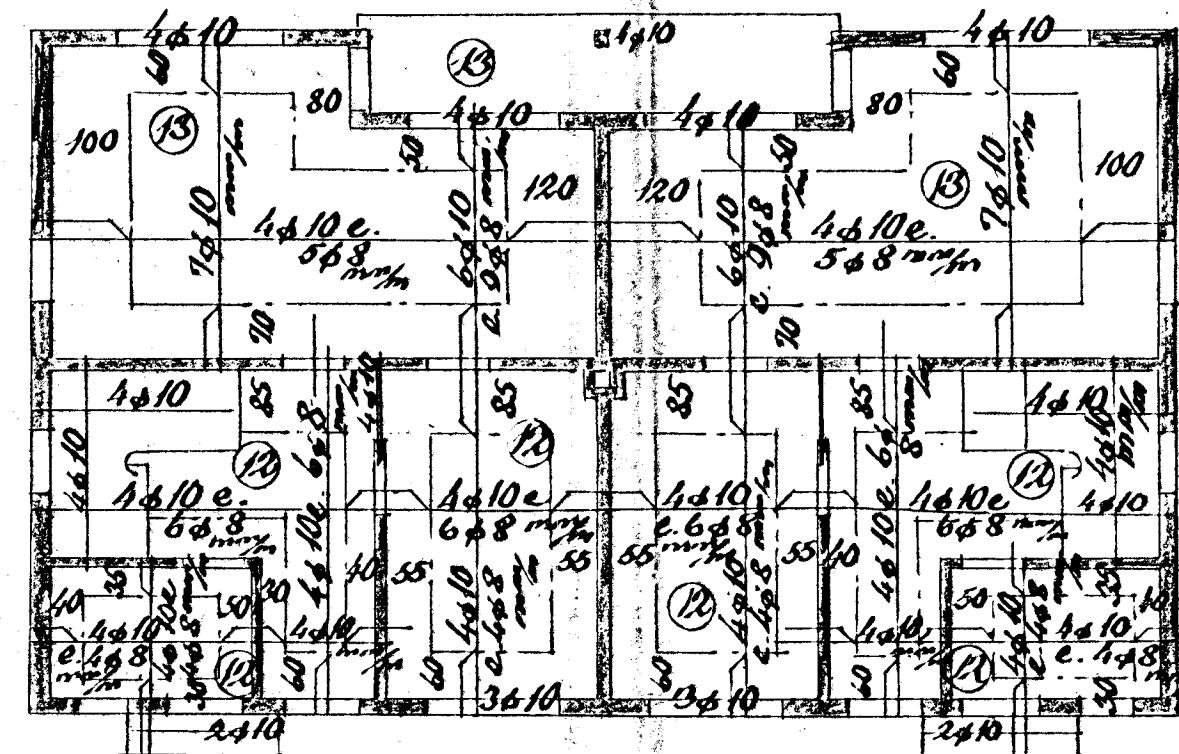

Lofl yfir 1. hæð 1:100

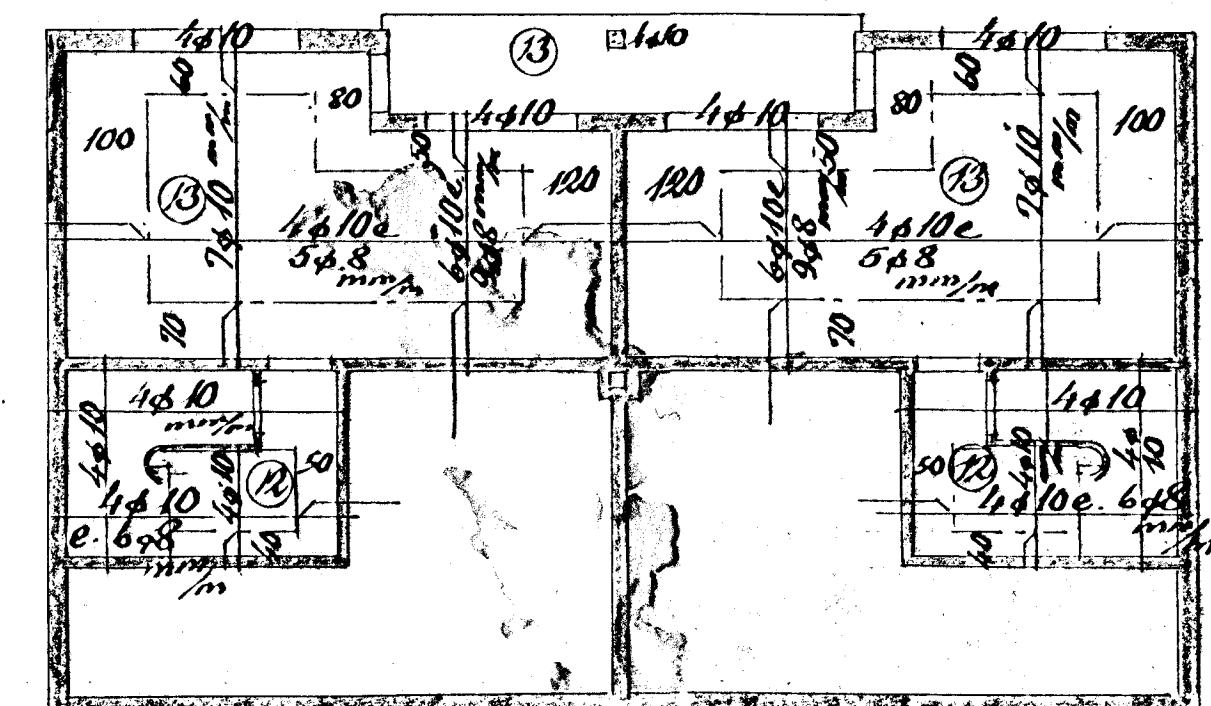

lost yfir kjallara 1:100

Hansart. í des. '56

Sig. T. Clafseaus